


Схема расположения публичного сервитута

Местоположение: Российская Федерация, Ленинградская область, Всеволожский муниципальный район,
 Заневское городское поселение, город Кудрово
 в границах земельного участка с кадастровым номером 47:07:1006002:1

Система координат МСК-47, зона 2

Площадь публичного сервитута 222 кв.м.

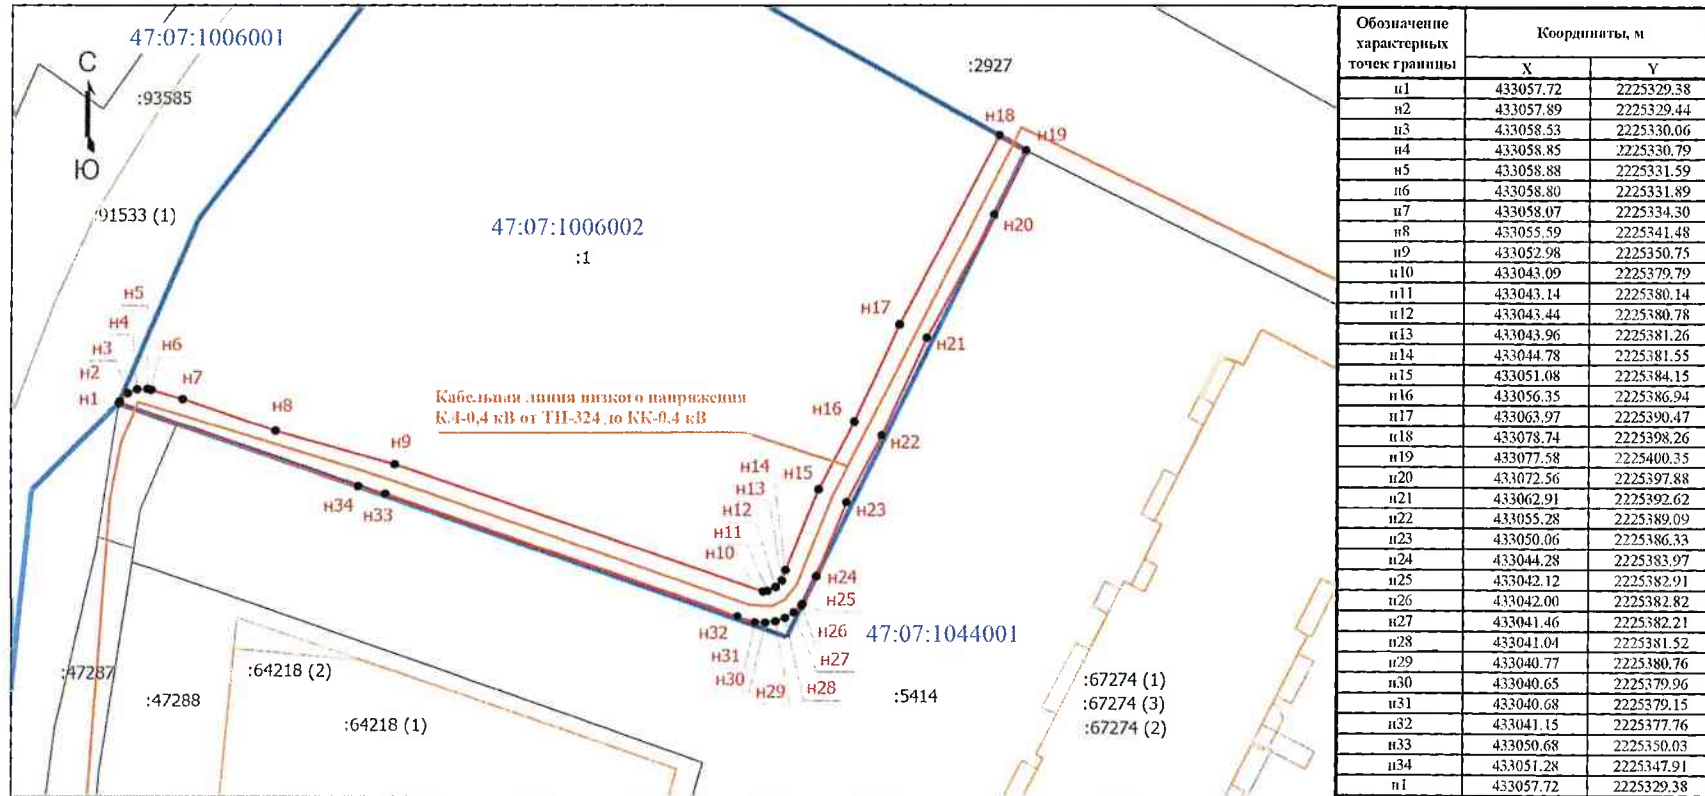

Обозначение характерных точек границы	Координаты, м	
	X	Y
n1	433057.72	2225329.38
n2	433057.89	2225329.44
n3	433058.53	2225330.06
n4	433058.85	2225330.79
n5	433058.88	2225331.59
n6	433058.80	2225331.89
n7	433058.07	2225334.30
n8	433055.59	2225341.48
n9	433052.98	2225350.75
n10	433043.09	2225379.79
n11	433043.14	2225380.14
n12	433043.44	2225380.78
n13	433043.96	2225381.26
n14	433044.78	2225381.55
n15	433051.08	2225384.15
n16	433056.35	2225386.94
n17	433063.97	2225390.47
n18	433078.74	2225398.26
n19	433077.58	2225400.35
n20	433072.56	2225397.88
n21	433062.91	2225392.62
n22	433055.28	2225389.09
n23	433050.06	2225386.33
n24	433044.28	2225383.97
n25	433042.12	2225382.91
n26	433042.00	2225382.82
n27	433041.46	2225382.21
n28	433041.04	2225381.52
n29	433040.77	2225380.76
n30	433040.65	2225379.96
n31	433040.68	2225379.15
n32	433041.15	2225377.76
n33	433050.68	2225350.03
n34	433051.28	2225347.91
n1	433057.72	2225329.38

Масштаб 1:500

Условные обозначения

- - Проектные границы публичного сервитута
- - Характерная точка границы публичного сервитута
- - Граница земельного участка, сведения о которой содержится в ЕГРН
- - Граница кадастрового квартала
- 47:07:1006001 - Номер кадастрового квартала
- - Кабельная линия низкого напряжения КЛ-0,4 кВ от ТП-324 до КК-0,4 кВ
- n1 - Обозначение новой характерной точки
- - Граница здания, сооружения, сведения о которой содержится в ЕГРН
- :1 - Кадастровый номер земельного участка, здания, сооружения, объекта незавершенного строительства