

Схема расположения границ публичного сервитута

Наименование объекта: Магистральный водовод город Кудрово 1 этап

Местоположение: Ленинградская область, Всеволожский муниципальный район,
Заневское городское поселение, город Кудрово


В границах земельных участков с кадастровыми номерами: 47:07:1044001:63940 (272 кв.м),
47:07:1044001:1036 (373 кв.м), 47:07:1044001:70140 (1026 кв.м), 47:07:1044001:11790 (466 кв.м),
47:07:1044001:11791 (80 кв.м), 47:07:0000000:95747 (308 кв.м)

Общая площадь: 2525 кв.м

Система координат: МСК 47 зона 2

Каталог координат

Номер	X	Y
1	434 330,23	2 225 922,47
2	434 331,60	2 225 928,32
3	434 289,92	2 225 940,30
4	434 287,92	2 225 932,63
5	434 293,68	2 225 930,94
6	434 294,17	2 225 932,83
1	434 330,23	2 225 922,47
7	434 195,74	2 225 240,81
8	434 197,16	2 225 279,16
9	434 191,17	2 225 279,26
10	434 189,84	2 225 243,66
11	434 174,25	2 225 230,47
12	434 172,94	2 225 221,50
7	434 195,74	2 225 240,81
13	434 156,94	2 225 207,95
14	434 159,25	2 225 216,33
15	434 159,31	2 225 217,05
16	434 159,38	2 225 217,88
17	434 141,02	2 225 202,34
18	434 078,98	2 225 191,47
19	434 056,43	2 225 193,56
20	433 990,26	2 225 175,05
21	433 991,60	2 225 174,63
22	434 000,81	2 225 171,77
23	434 056,96	2 225 187,49
24	434 079,24	2 225 185,43
25	434 143,65	2 225 196,71
13	434 156,94	2 225 207,95
26	432 509,17	2 225 294,89
27	432 495,96	2 225 374,84
28	432 490,04	2 225 373,86
29	432 502,60	2 225 297,83
30	432 473,71	2 225 290,36
31	432 474,11	2 225 284,04
32	432 469,91	2 225 279,32
33	432 463,73	2 225 278,93
34	432 454,26	2 225 273,08
35	432 455,03	2 225 267,39
36	432 458,63	2 225 268,00
37	432 460,96	2 225 268,35
38	432 460,73	2 225 270,02
39	432 465,61	2 225 273,03
40	432 472,80	2 225 273,49
41	432 480,26	2 225 281,88
42	432 480,01	2 225 285,80
43	432 506,99	2 225 292,77
26	432 509,17	2 225 294,89

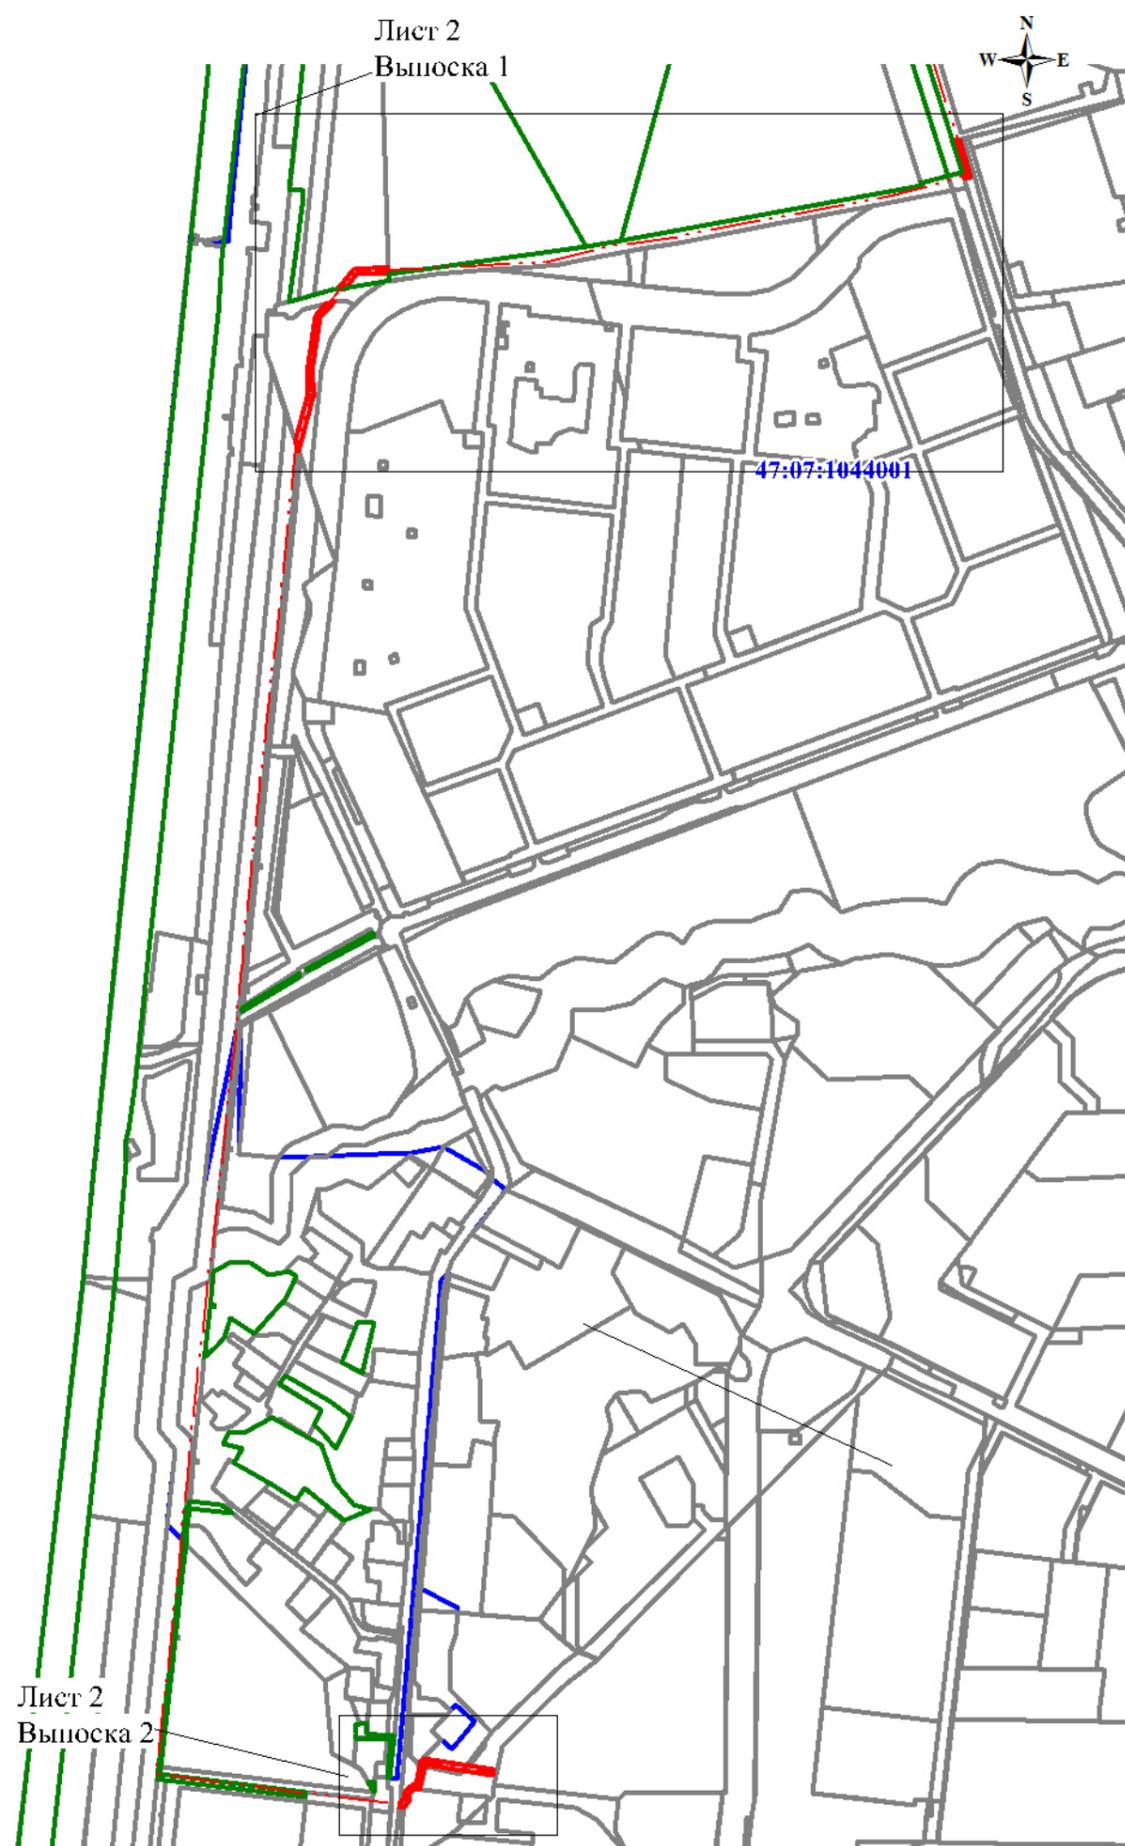

Масштаб 1:8000

Условные обозначения:

- Граница публичного сервитута
- Граница земельного участка, сведения о котором содержатся в ЕГРН
- 1 Характерная точка границ публичного сервитута
- :13 Кадастровый номер земельного участка в кадастровом квартале
- 47:07:1044001 Номер и граница кадастрового квартала
- Граница населенного пункта

