


Утверждена  
 постановлением администрации  
 МО "Заневское городское поселение"  
 Всеволожского муниципального  
 района Ленинградской области  
 от 02.03.2023 № 169

Схема расположения земельного участка или земельных участков  
 на кадастровом плане территории

Кадастровый номер земельного участка	47:07:0000000:90994	
Площадь земельного участка	4719 м <sup>2</sup>	
Обозначение характерных точек границы	Координаты, м, МСК-47 зона 2	
	X	Y
1	436428.91	2225626.61
2	436426.30	2225629.84
3	436416.22	2225658.47
4	436405.02	2225686.83
5	436399.60	2225700.86
6	436394.07	2225714.96
7	436389.22	2225727.29
8	436384.01	2225740.81
9	436353.90	2225815.13
10	436306.40	2225929.65
11	436299.00	2225943.62
12	436259.53	2226034.29
13	436250.07	2226057.22
14	436240.33	2226106.38
15	436230.56	2226106.67
16	436231.56	2226104.23
17	436230.72	2226104.23
18	436240.37	2226055.97
19	436287.76	2225945.66
20	436288.51	2225943.90
21	436292.27	2225930.75
22	436292.49	2225930.17
23	436297.13	2225928.94
24	436312.86	2225892.13
25	436354.34	2225789.56
26	436385.29	2225713.69
27	436401.26	2225672.52
28	436415.88	2225633.16
29	436415.80	2225628.65
30	436413.28	2225625.60
1	436428.91	2225626.61

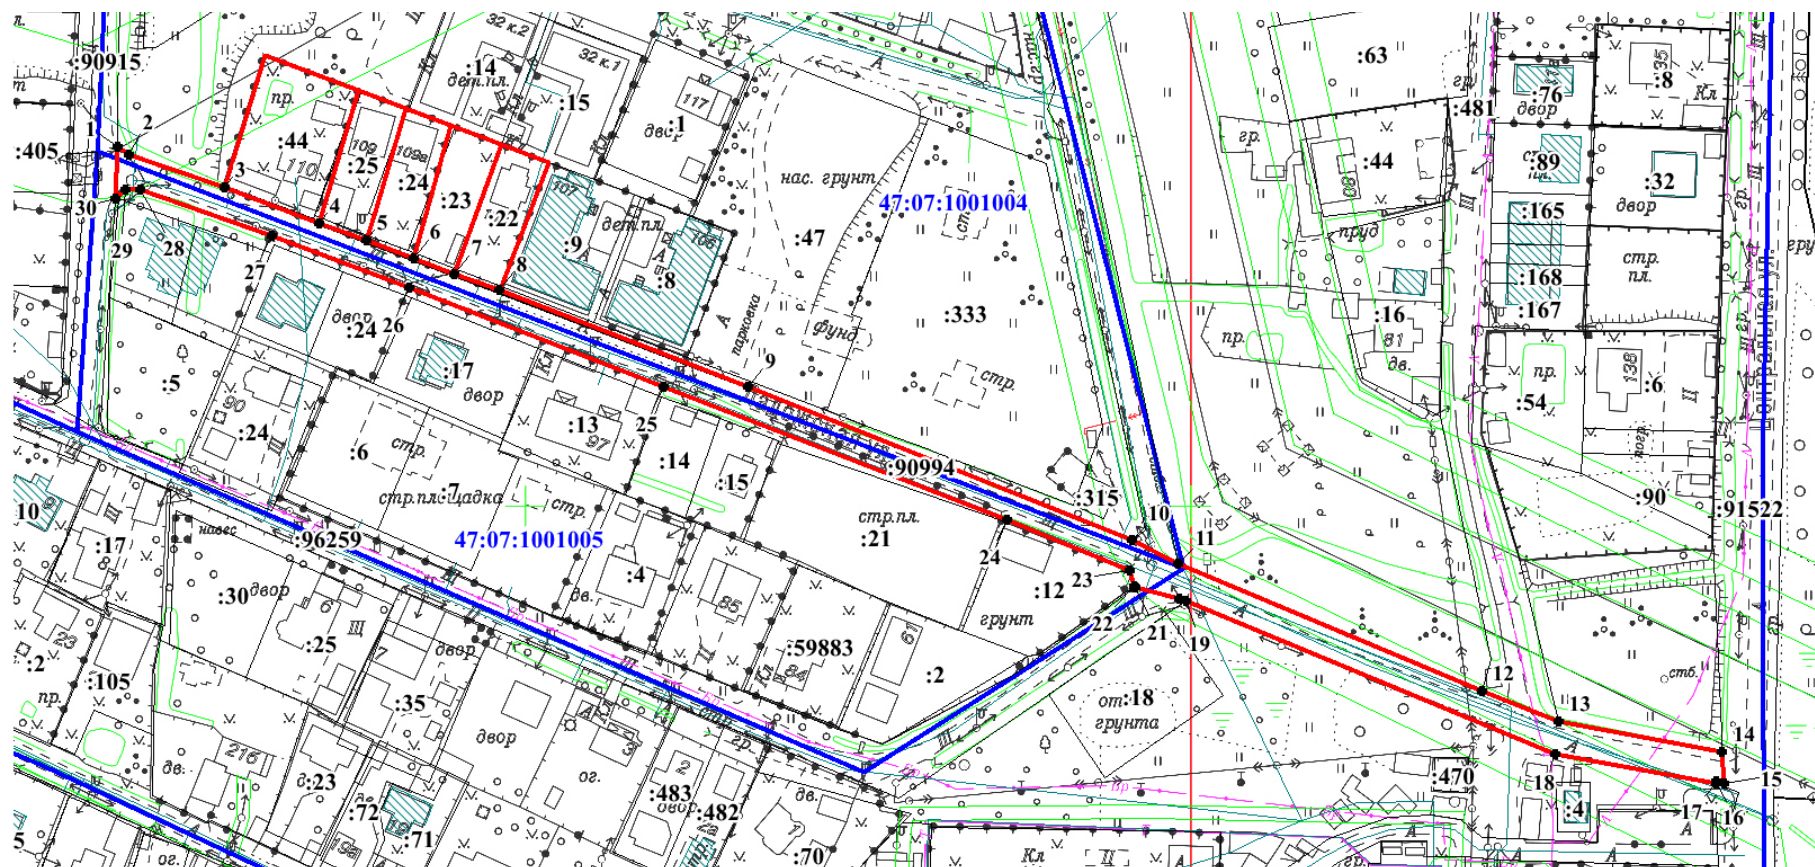

Условные обозначения:

- - граница земельного участка, установленная при проведении кадастровых работ
- 47:07:1001004 - номер и граница кадастрового квартала
- - граница земельного участка, сведения о которой содержатся в ЕГРН
- :15 - обозначение земельного участка, сведения о котором содержатся в ЕГРН
- граница зоны с особыми условиями использования территории

Масштаб 1:2000