


Схема расположения границ публичного сервитута в целях под размещение объекта:
«КЛ-0,4 кВ от ТП-115 до проектируемого КД-0,4 кВ в г. Кудрово Всеволожского района ЛО»
 на земельном участке с кадастровым номером №47:07:1044001:409

Приложение к постановлению администрации МО "Заневское городское поселение"

от 05.04.2023 № 290

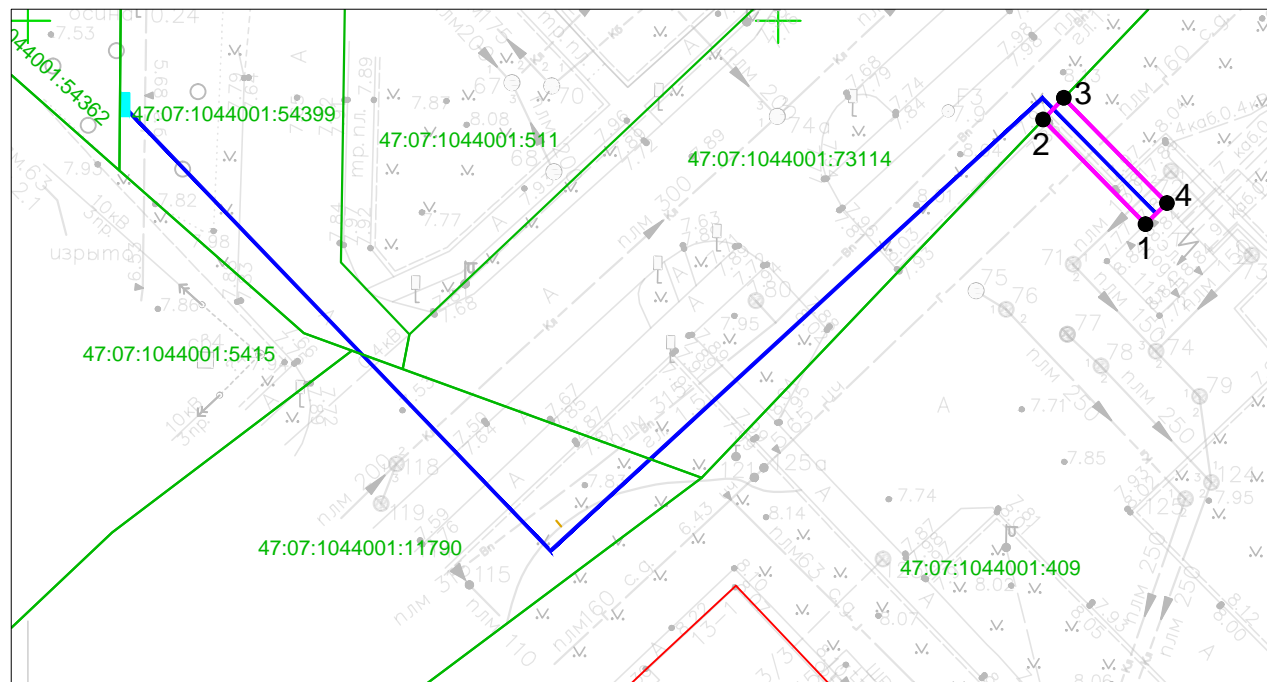

Масштаб 1:500

Система координат - МСК-47 зона 2

Местоположение публичного сервитута: Ленинградская область, Всеволожский район, город Кудрово			
Площадь публичного сервитута 20 кв. м			
Метод определения координат: метод спутниковых геодезических измерений			
Обозначение характерных точек границы	Система координат МСК-47, зона 2		Средняя квадратическая погрешность положения характерной точки (М), м
	Координаты, м		
	X	Y	X
1	432636,45	2225524,47	0,1
2	432643,41	2225517,64	0,1
3	432644,86	2225519,02	0,1
4	432637,85	2225525,90	0,1
1	432636,45	2225524,47	0,1

Условные обозначения:

- 1 ● - характерная точка границы публичного сервитута
- - проектируемый объект КЛ-0,4 кВ от ТП-115 до проектируемого КД-0,4 кВ в г. Кудрово Всеволожского района ЛО
- - проектные границы публичного сервитута
- - границы земельных участков, сведения о которых содержатся в ЕГРН
- - границы объектов ОКС, сведения о которых содержатся в ЕГРН
- - проектируемый кабельный киоск