


Схема расположения публичного сервитута

Местоположение: Ленинградская область, Всеволожский район, дер.Заневка,
 в границах земельного участка с кадастровым номером 47:07:0000000:91522.

Система координат МСК-47, зона 2

Площадь публичного сервитута 150 кв.м

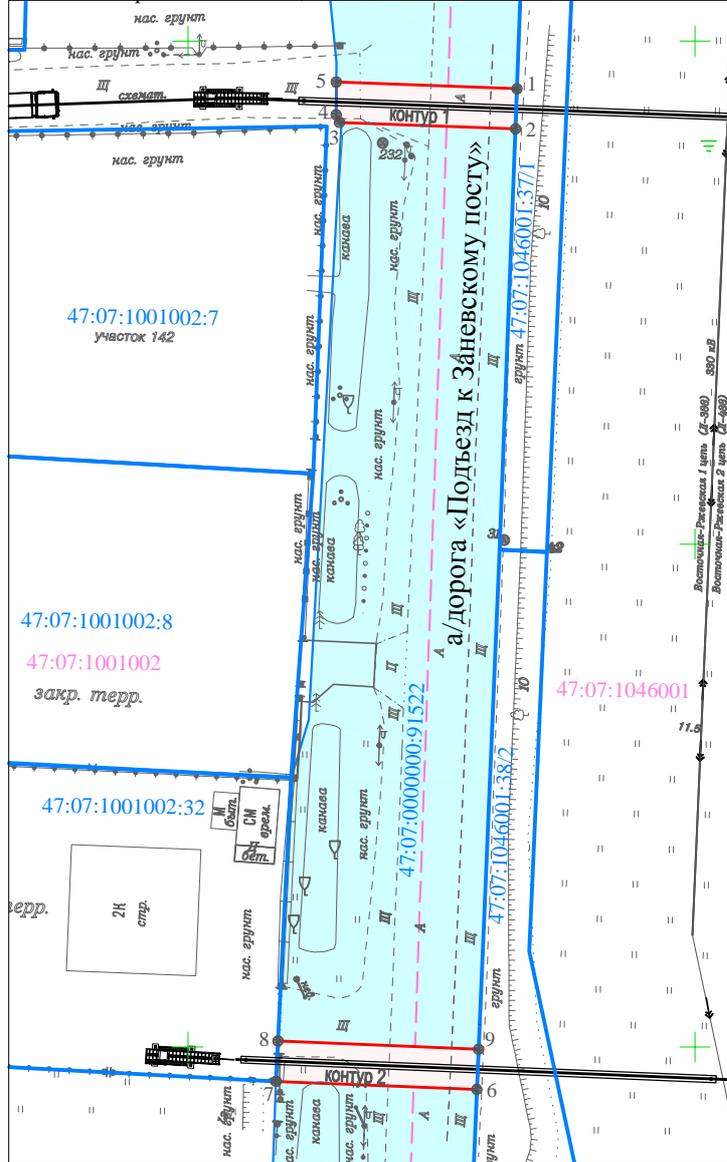

| Контур 1 | | |
|---|----------------|------------|
| Обозначение характерных точек границы | Координаты , м | |
| | X | Y |
| 1 | 436495.27 | 2226132.45 |
| 2 | 436491.28 | 2226132.31 |
| 3 | 436491.93 | 2226114.94 |
| 4 | 436492.69 | 2226114.62 |
| 5 | 436495.94 | 2226114.63 |
| 1 | 436495.27 | 2226132.45 |
| Контур 2 | | |
| Обозначение характерных точек границы | Координаты , м | |
| | X | Y |
| 6 | 436395.78 | 2226128.49 |
| 7 | 436396.58 | 2226108.69 |
| 8 | 436400.60 | 2226108.89 |
| 9 | 436399.77 | 2226128.66 |
| 6 | 436395.78 | 2226128.49 |

Масштаб 1:750

Условные обозначения:



- проектные границы публичного сервитута

● 1 - характерная точка границы публичного сервитута



- земельный участок с кадастровым номером 47:07:0000000:91522, в отношении которого испрашивается публичный сервитут

— - проектное местоположение инженерного сооружения, относительно которого устанавливается публичный сервитут

47:07:1001002 - границы и номер кадастрового квартала

47:07:1001002:32 - границы и кадастровые номера земельных участков, по сведениям ЕГРН