

Схема расположения границ публичного сервитута

Наименование объекта: Публичный сервитут для обеспечения прохода –
проезда неограниченного круга лиц

Местоположение: Российская Федерация, Ленинградская область,

Всеволожский муниципальный район, г. Кудрово


В границах земельного участка с кадастровым номером:

47:07:1044001:28042 (196 кв.м).

Каталог координат

Система координат МСК 47 зона 2
Площадь публичного сервитута: 196 кв.м

Номер	X	Y
1	433 325,27	2 225 472,98
2	433 318,71	2 225 486,61
3	433 301,42	2 225 462,63

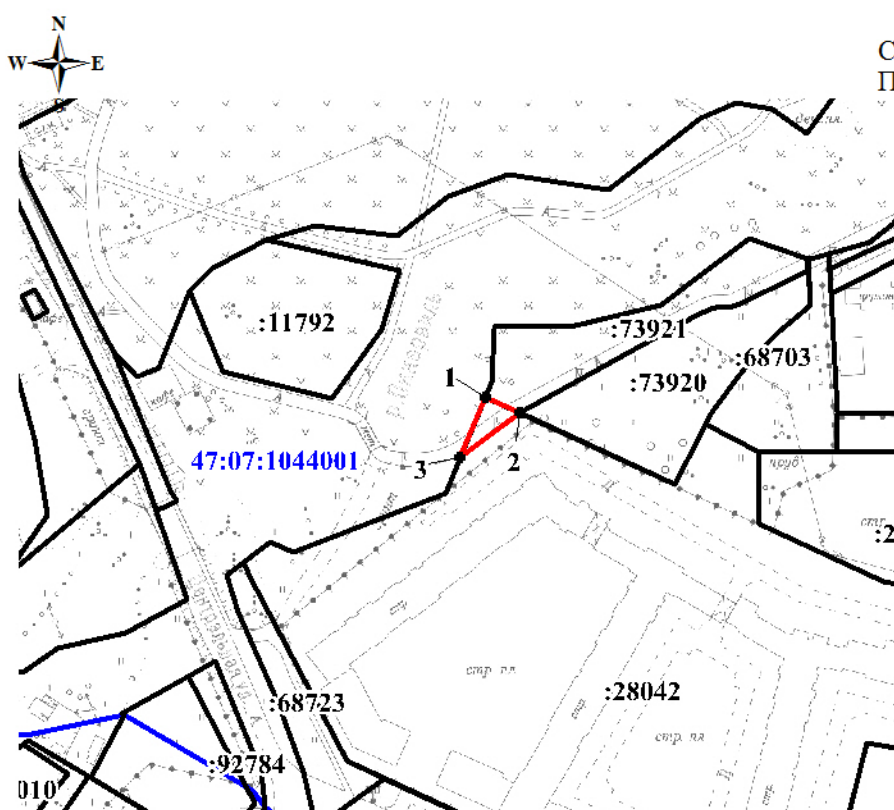

Масштаб 1:3000

Условные обозначения:

- :28042** - граница и кадастровый номер земельного участка, сведения о котором содержатся в Едином государственном реестре недвижимости
- - границы публичного сервитута
- 1** - обозначение характерных точек границ публичного сервитута
- 47:07:1044001** - номер кадастрового квартала