


### Схема расположения границ публичного сервитута

Наименование объекта: Публичный сервитут для обеспечения прохода и проезда неограниченного круга лиц  
Местоположение: Российская Федерация, Ленинградская область, Всеволожский муниципальный район, Заневское городское поселение, г. Кудрово.  
В границах земельного участка с кадастровым номером: 47:07:1044001:36 (3942 кв.м), 47:07:1044001:60971 (75 кв.м), 47:07:1044001:60969 (164 кв.м), 47:07:1044001:60972 (2152 кв.м), 47:07:1044001:53585 (2213 кв.м), 47:07:1044001:63940 (1066 кв.м), 47:07:1044001:59782 (65 кв.м)

Система координат МСК 47 зона 2  
Общая площадь публичного сервитута: 9677 кв.м


#### Каталог координат

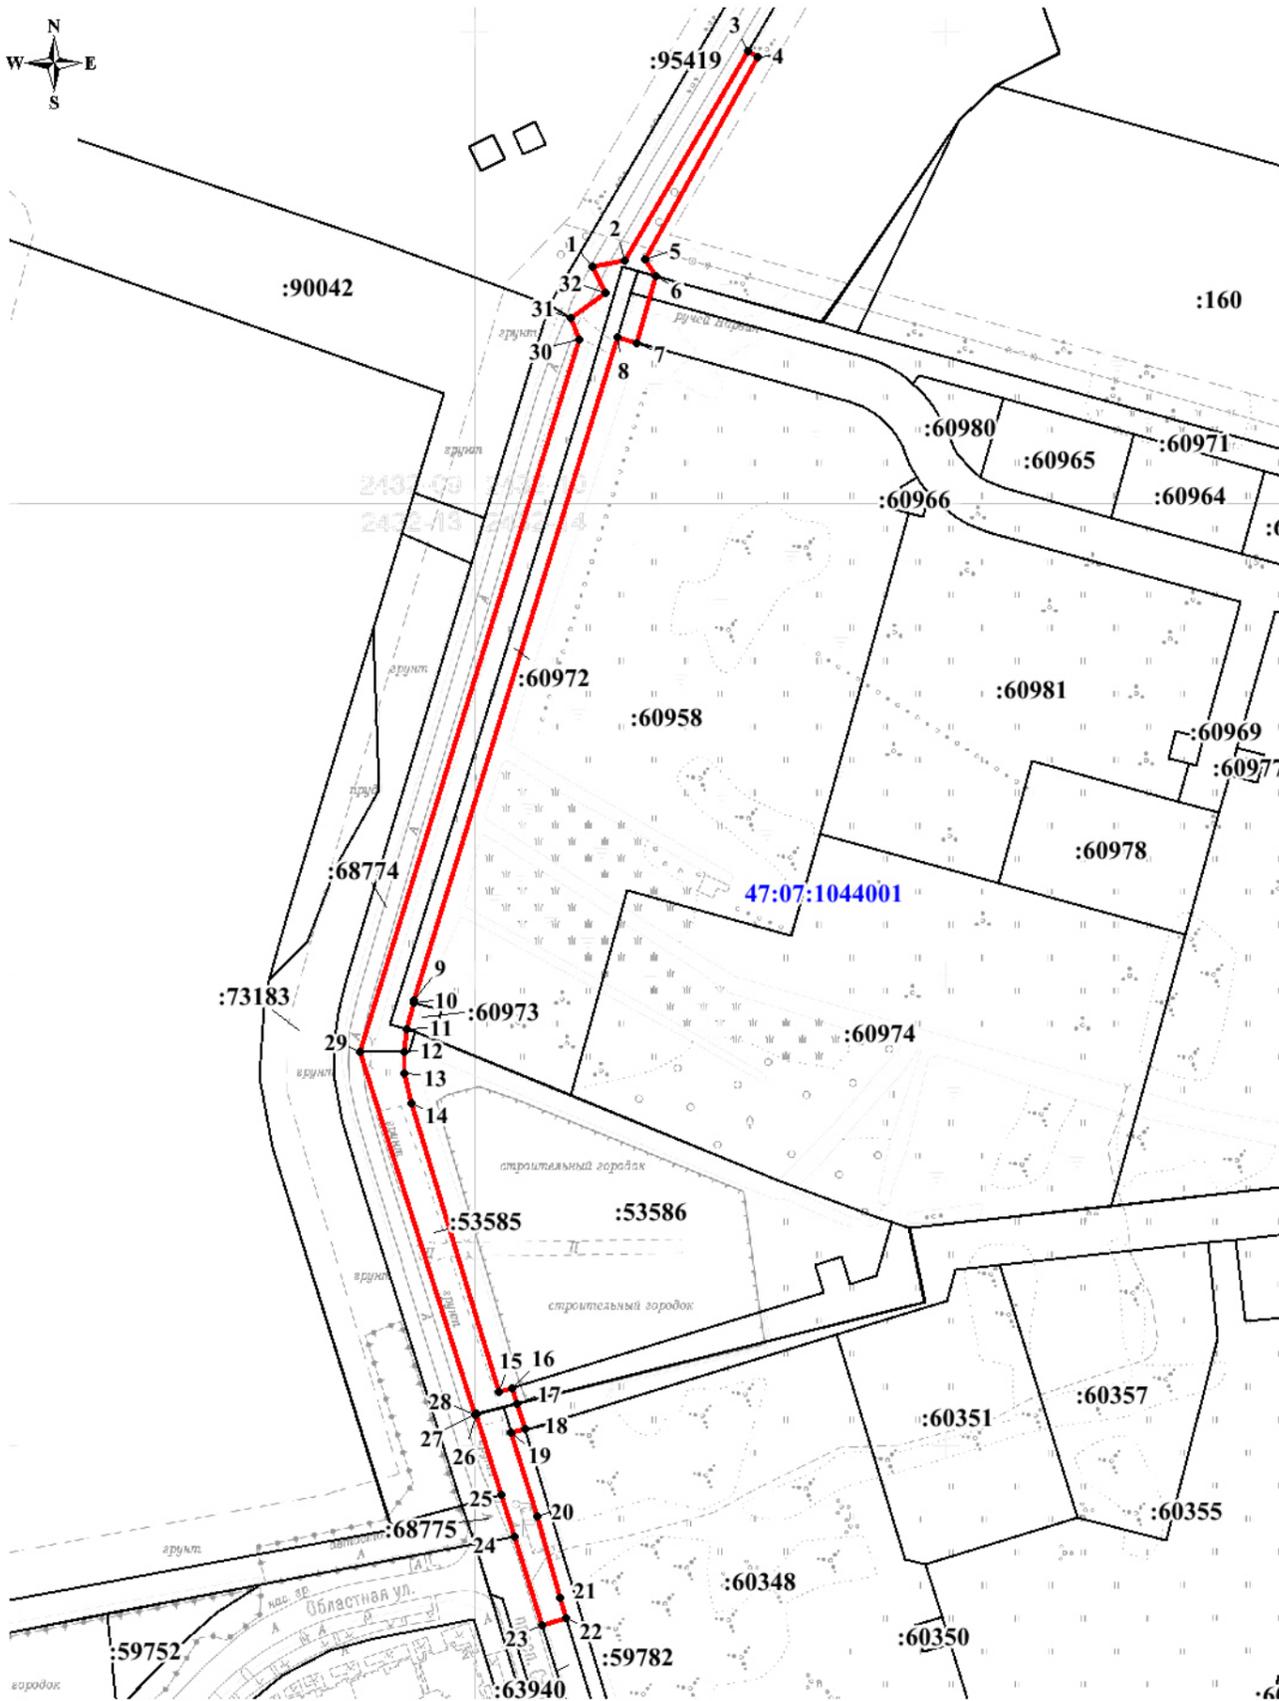

Номер	X	Y
1	434 816,61	2 225 976,38
2	434 818,69	2 225 990,16
3	434 906,92	2 226 043,91
4	434 904,55	2 226 047,78
5	434 819,20	2 225 998,96
6	434 812,11	2 226 003,18
7	434 783,88	2 225 994,68
8	434 786,24	2 225 986,60
9	434 505,73	2 225 896,12
10	434 505,07	2 225 895,95
11	434 493,66	2 225 892,97
12	434 484,35	2 225 891,84
13	434 475,07	2 225 891,87
14	434 462,15	2 225 894,32
15	434 339,11	2 225 929,89
16	434 340,79	2 225 935,64
17	434 333,79	2 225 937,68
18	434 323,47	2 225 940,65
19	434 321,84	2 225 934,87
20	434 286,08	2 225 945,21
21	434 251,21	2 225 954,77
22	434 242,92	2 225 957,17
23	434 239,68	2 225 946,85
24	434 277,82	2 225 935,61
25	434 295,47	2 225 930,41
26	434 329,73	2 225 920,31
27	434 330,03	2 225 920,23
28	434 329,83	2 225 919,42
29	434 484,61	2 225 873,07
30	434 785,75	2 225 970,21
31	434 794,97	2 225 966,90
32	434 805,07	2 225 981,95
1	434 816,61	2 225 976,38

Масштаб 1:3000

#### Условные обозначения:

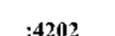-  - граница и кадастровый номер земельного участка, в отношении которого устанавливается публичный сервитут
-  - проектные границы публичного сервитута
-  - обозначение характерных точек границ публичного сервитута
-  - граница и номер кадастрового квартала