


### Схема расположения границ публичного сервитута

Наименование объекта: «Внешнее водоснабжение для технических нужд» с кадастровым номером 47:07:1006001:233  
Местоположение: Российская Федерация, Ленинградская область,  
Всеволожский муниципальный район, Заневское городское поселение  
В границах земельных участков с кадастровыми номерами: 47:07:1044001:64164(832 кв.м), 47:07:1044001:44777(504 кв.м), 47:07:1044001:63949(5253 кв.м)

Система координат МСК 47 зона 2  
Общая площадь публичного сервитута: 6589 кв.м

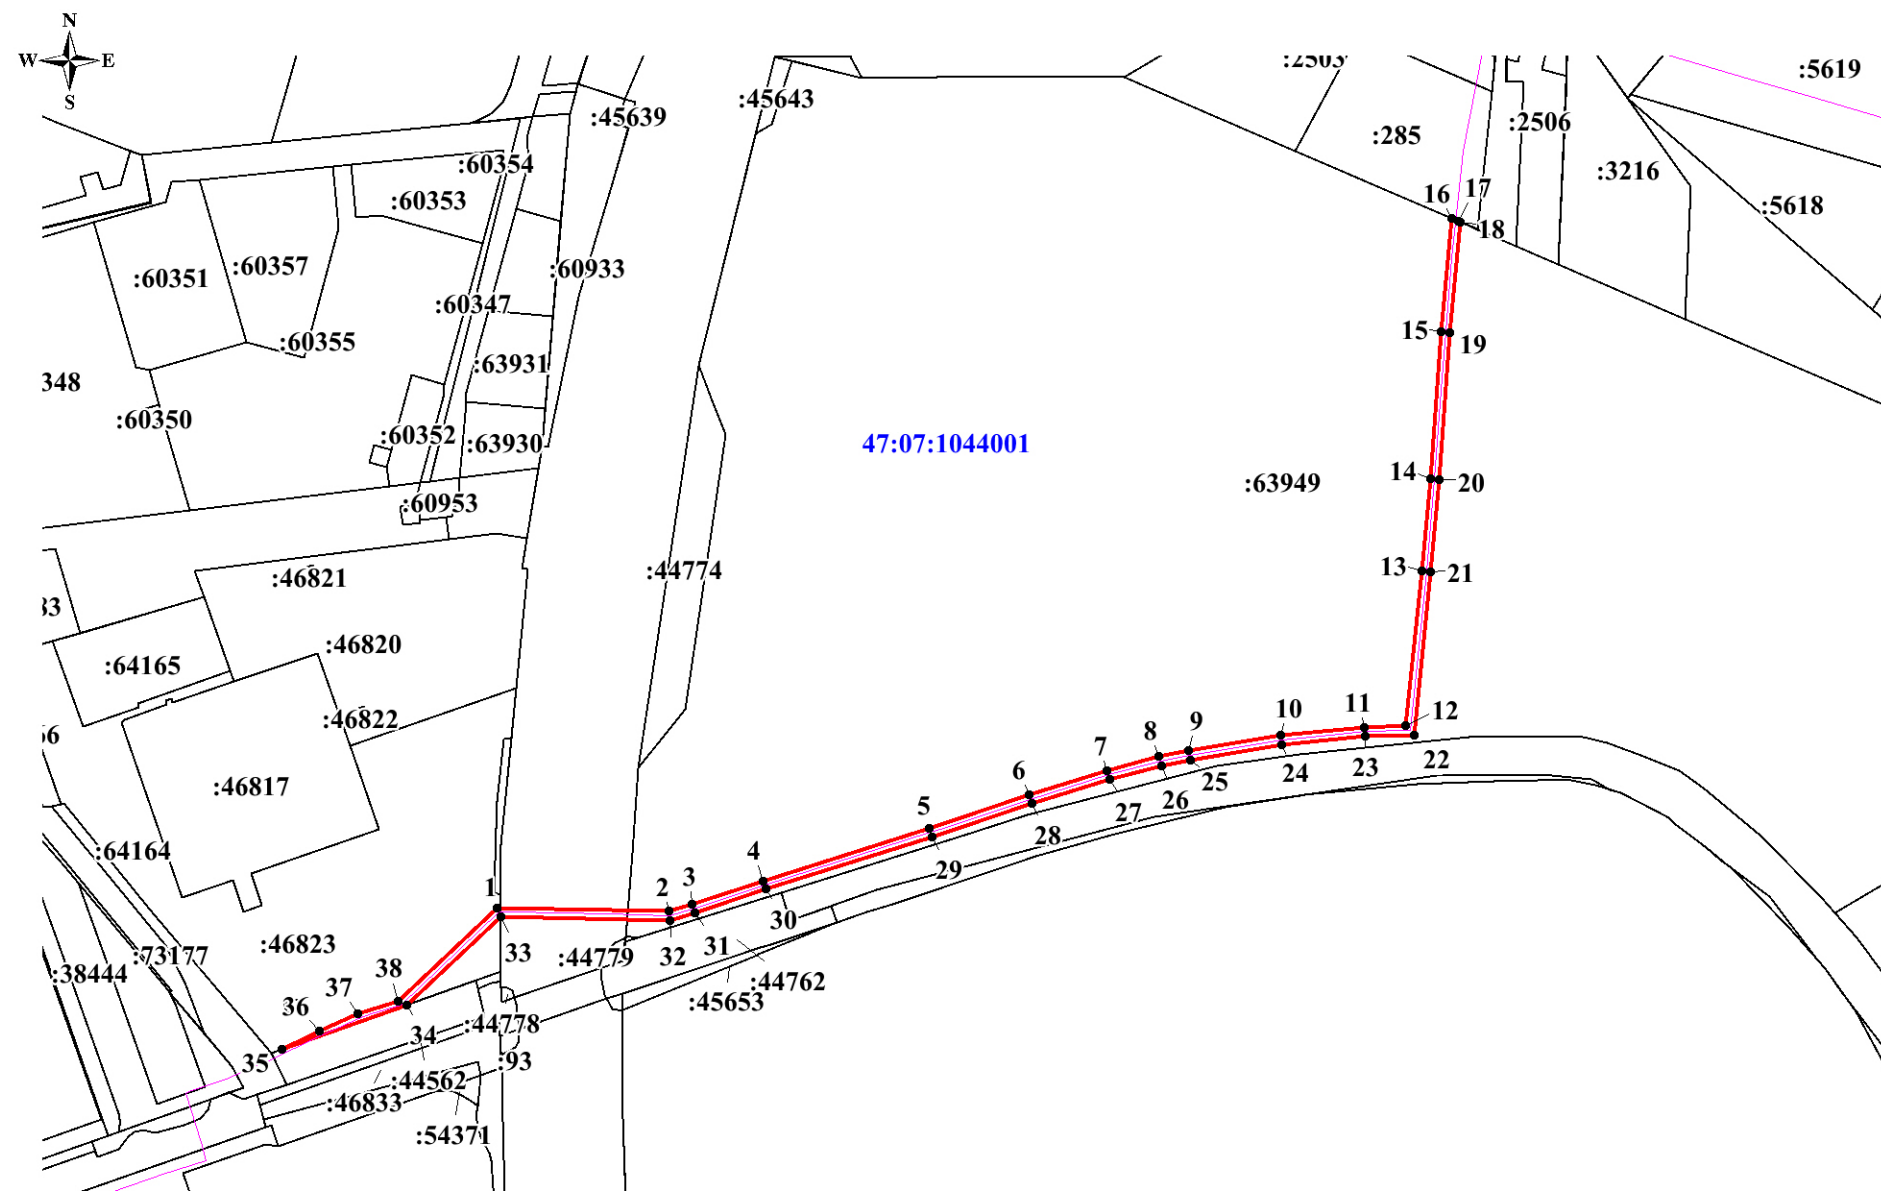

Масштаб 1:5000

#### Условные обозначения:

- :4202 - граница и кадастровый номер земельного участка, в отношении которого устанавливается публичный сервитут
- проектные границы публичного сервитута
- 1 - обозначение характерных точек границ публичного сервитута
- 47:07:1002003 - граница и номер кадастрового квартала
- ось сооружения с кадастровым номером 47:07:1006001:233

#### Каталог координат

Номер	X	Y
1	433 908,20	2 226 340,40
2	433 905,92	2 226 454,31
3	433 910,40	2 226 469,08
4	433 926,00	2 226 516,45
5	433 960,68	2 226 626,01
6	433 982,79	2 226 692,07
7	433 998,96	2 226 743,95
8	434 007,99	2 226 778,29
9	434 011,86	2 226 797,97
10	434 022,15	2 226 858,73
11	434 027,51	2 226 914,22
12	434 028,36	2 226 941,55
13	434 130,70	2 226 952,14
14	434 191,98	2 226 957,57
15	434 289,17	2 226 964,78
16	434 363,99	2 226 971,66
17	434 362,06	2 226 976,14
18	434 361,53	2 226 977,44
19	434 288,67	2 226 970,76
20	434 191,47	2 226 963,55
21	434 130,10	2 226 958,11
22	434 022,32	2 226 947,13
23	434 021,52	2 226 914,63
24	434 016,22	2 226 859,64
25	434 005,97	2 226 799,09
26	434 002,16	2 226 779,72
27	433 993,22	2 226 745,67
28	433 977,10	2 226 693,95
29	433 954,97	2 226 627,84
30	433 920,30	2 226 518,31
31	433 904,70	2 226 470,96
32	433 899,90	2 226 454,93
33	433 902,12	2 226 342,73
34	433 843,93	2 226 280,85
35	433 814,72	2 226 197,94
36	433 826,80	2 226 223,07

Номер	X	Y
34	433 843,93	2 226 280,85
35	433 814,72	2 226 197,94
36	433 826,80	2 226 223,07
37	433 837,90	2 226 247,92
38	433 846,57	2 226 275,01
1	433 908,20	2 226 340,40