


Утверждена
 постановлением администрации
 Заневского городского поселения
 Всеволожского муниципального
 района Ленинградской области
 от 06.09.2023 № 780

Схема расположения земельного участка или земельных участков
 на кадастровом плане территории

Кадастровый номер земельного участка	47:07:1005010:55	
Площадь земельного участка	707м ²	
Обозначение характерных точек границы	Координаты, м, МСК-47 зона 2	
	X	Y
1	436613.88	2231986.95
2	436611.62	2231996.43
3	436607.22	2231996.30
4	436569.54	2232023.39
5	436548.97	2232024.79
6	436548.65	2232016.91
7	436556.01	2232016.25
8	436570.04	2232013.32
9	436579.44	2232006.30
10	436600.00	2231987.08
11	436600.61	2231983.13
12	436597.45	2231979.96
1	436613.88	2231986.95

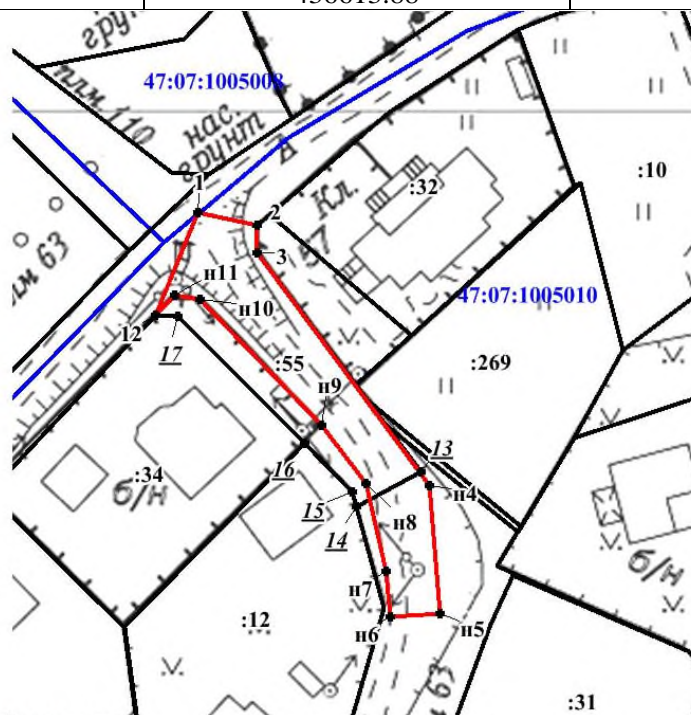

Условные обозначения:

Масштаб 1:1000

- - граница земельного участка, установленная при проведении кадастровых работ
- граница земельного участка, сведения о котором содержатся в ЕГРН
- :55 - обозначение земельного участка
- п8 - обозначение вновь образованных характерных точек границ земельного участка
- 15 - обозначение характерных точек, прекращающих свое существование
- 47:07:1005010 - номер и граница кадастрового квартала