


Схема расположения границ публичного сервитута

Наименование объекта: Публичный сервитут для обеспечения прохода и проезда неограниченного круга лиц
 Местоположение: Российская Федерация, Ленинградская область, Всеволожский муниципальный район,
 Заневское городское поселение, г. Кудрово
 В границах земельного участка с кадастровым номером: 47:07:1044001:59785 (174 кв.м),
 47:07:1044001:54401 (193 кв.м), 47:07:1044001:633 (819 кв.м)

Система координат МСК 47 зона 2
 Общая площадь публичного сервитута: 1186 кв.м

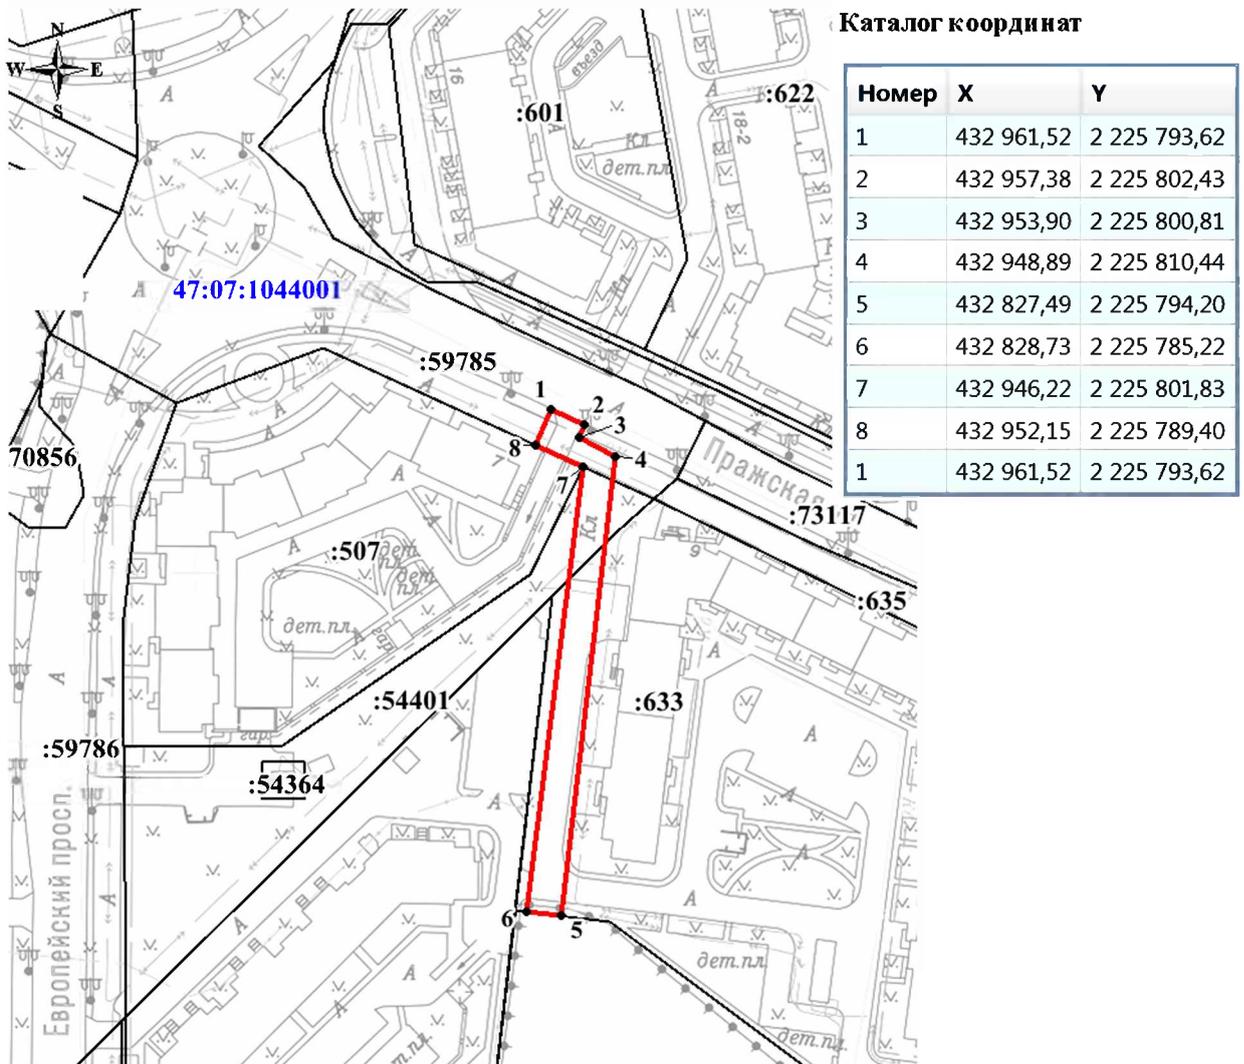

Масштаб 1:2000

Условные обозначения:

- :4202** - граница и кадастровый номер земельного участка, в отношении которого устанавливается публичный сервитут
- - проектные границы публичного сервитута
- 1** - обозначение характерных точек границ публичного сервитута
- 47:07:1039001** - граница и номер кадастрового квартала