


Утверждена
 постановлением администрации
 Заневского городского поселения
 Всеволожского муниципального
 района Ленинградской области
 от 03.09.2024 № 839

Схема расположения земельного участка или земельных участков
 на кадастровом плане территории

Кадастровый номер земельного участка	47:07:0000000:92544	
Площадь земельного участка	1219 м ²	
Обозначение характерных точек границы	Координаты, м, МСК-47 зона 2	
	X	Y
1	436868.71	2231317.29
2	436859.07	2231326.30
3	436809.39	2231350.48
4	436809.12	2231350.61
5	436786.85	2231362.99
6	436770.52	2231371.87
7	436751.37	2231390.56
8	436749.67	2231376.80
9	436757.70	2231366.09
10	436758.40	2231367.53
11	436802.61	2231344.94
12	436818.68	2231336.19
13	436830.73	2231329.54
14	436840.07	2231325.50
15	436842.96	2231324.93
16	436864.66	2231314.40
1	436868.71	2231317.29

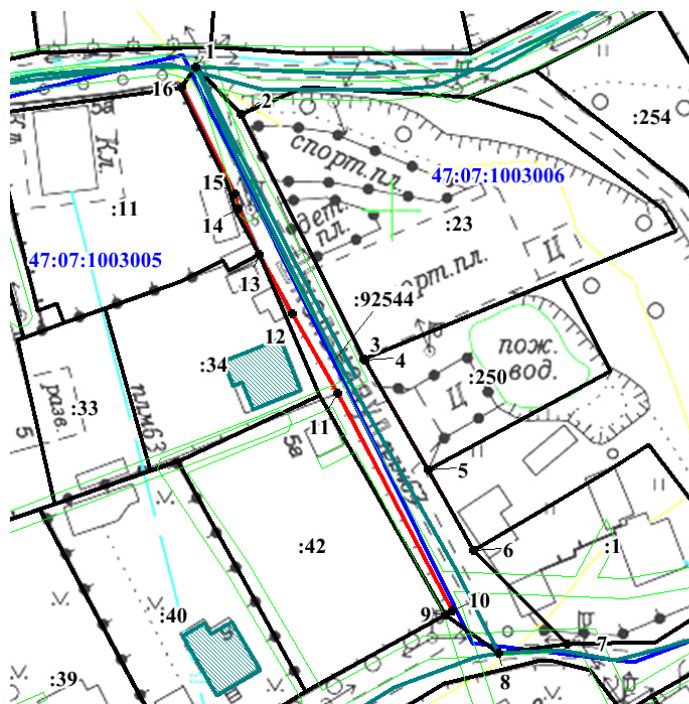

Условные обозначения: Масштаб 1:1200

- - граница земельного участка, установленная при проведении кадастровых работ
- 47:07:1003006 - номер и граница кадастрового квартала
- граница земельного участка, сведения о которой содержатся в ЕГРН
- :311 - обозначение земельного участка, сведения о котором содержатся в ЕГРН
- граница зоны с особыми условиями использования территории