

Схема расположения границ публичного сервитута

Наименование объекта: Внутриплощадочные сети хозяйственно питьевого водопровода

Местоположение: Российская Федерация, Ленинградская область,

Всеволожский муниципальный район, Заневское городское поселение

В границах земельных участков с кадастровыми номерами:


47:07:1039001:17247 (9 кв.м), 47:07:1039001:17237 (13 кв.м), 47:07:1039001:17668 (318 кв.м), 47:07:1039001:17246 (803 кв.м), 47:07:1039001:17238 (156 кв.м), 47:07:1039001:17232 (41 кв.м), 47:07:1039001:18613 (328 кв.м), 47:07:1039001:18615 (31 кв.м), 47:07:1039001:17363 (158 кв.м), 47:07:1039001:406 (653 кв.м), 47:07:1039001:407 (1135 кв.м), 47:07:1039001:16549 (1411 кв.м), 47:07:0000000:90866 (331 кв.м), 47:07:1039001:17660 (827 кв.м), 47:07:1039001:17661 (353 кв.м), 47:07:1039001:15095 (356 кв.м), 47:07:1039001:7856 (1858 кв.м), 47:07:1039001:27836 (793 кв.м), 47:07:1039001:21054 (2116 кв.м), 47:07:1039001:21055 (254 кв.м), 47:07:1039001:983 (230 кв.м), 47:07:1039001:2031 (118 кв.м) и земель, собственность на которые не разграничена (281 кв.м)



Система координат МСК 47 зона 2

Общая площадь публичного сервитута: 12573 кв.м

Каталог координат

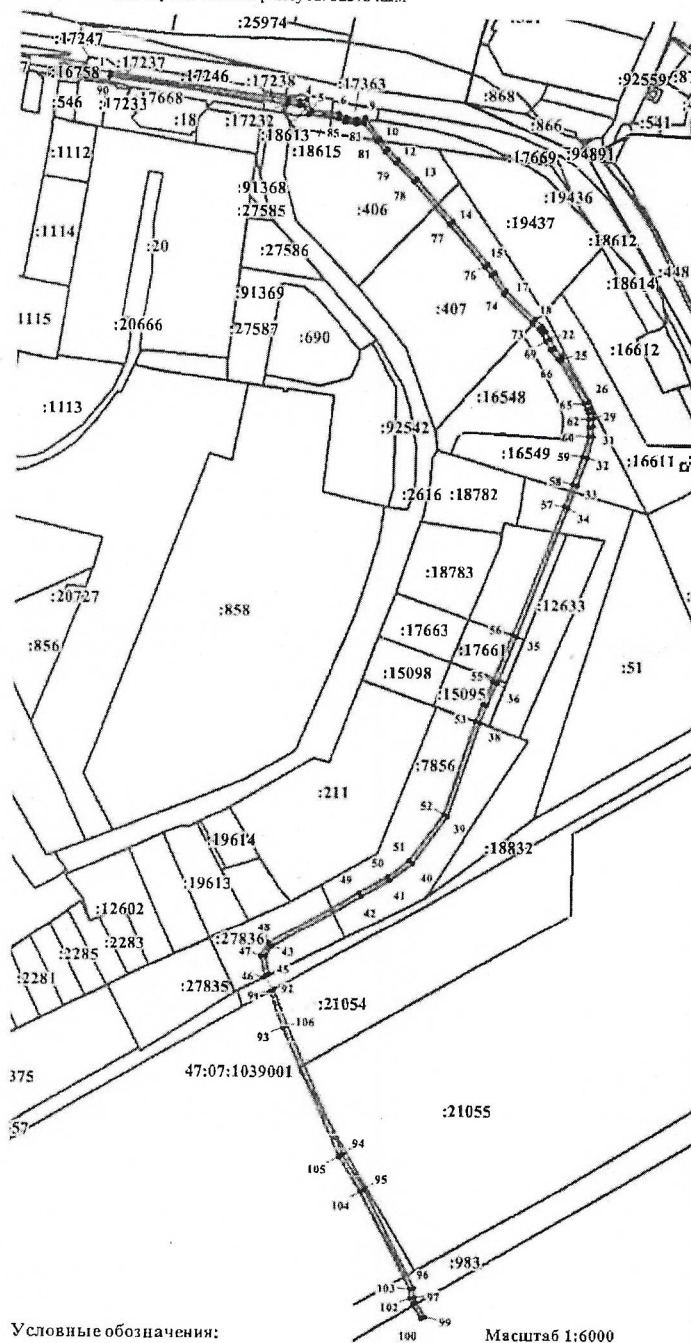

Номер	X	Y
1	436 992,55	2 230 233,81
2	436 961,28	2 230 454,39
3	436 959,87	2 230 468,58
4	436 961,48	2 230 477,31
5	436 948,74	2 230 483,41
6	436 945,15	2 230 518,39
7	436 941,11	2 230 527,68
8	436 939,57	2 230 540,20
9	436 941,07	2 230 552,17
10	436 915,29	2 230 570,43
11	436 903,07	2 230 580,76
12	436 889,93	2 230 593,60
13	436 865,82	2 230 617,10
14	436 813,03	2 230 662,25
15	436 760,24	2 230 707,39
16	436 749,56	2 230 715,94
17	436 728,25	2 230 730,93
18	436 694,12	2 230 766,46
19	436 685,05	2 230 775,23
20	436 681,99	2 230 777,80
21	436 678,54	2 230 780,30
22	436 670,33	2 230 785,11
23	436 658,73	2 230 790,90
24	436 648,71	2 230 799,33
25	436 646,13	2 230 801,16
26	436 593,18	2 230 833,86
27	436 585,35	2 230 837,18
28	436 579,23	2 230 838,81
29	436 571,34	2 230 840,09
30	436 561,19	2 230 840,73
31	436 549,84	2 230 840,73
32	436 522,33	2 230 832,73
33	436 487,60	2 230 821,07
34	436 459,12	2 230 810,20
35	436 298,79	2 230 748,36
36	436 239,06	2 230 724,25
37	436 210,82	2 230 711,42
38	436 189,47	2 230 702,80
39	436 072,39	2 230 663,45
40	436 014,36	2 230 620,92
41	435 992,75	2 230 592,70
42	435 972,72	2 230 556,60
43	435 907,64	2 230 445,17
44	435 894,89	2 230 438,50
45	435 871,37	2 230 442,55
46	435 868,53	2 230 436,99
47	435 895,38	2 230 432,37
48	435 912,14	2 230 440,78
49	435 977,90	2 230 553,57
50	435 997,90	2 230 589,61
51	436 018,25	2 230 616,34
52	436 075,29	2 230 658,15
53	436 191,46	2 230 697,14
54	436 213,12	2 230 705,88
55	436 241,46	2 230 718,75
56	436 301,04	2 230 742,80
57	436 461,27	2 230 804,60
58	436 489,61	2 230 815,41
59	436 524,12	2 230 827,00
60	436 549,64	2 230 834,41
61	436 560,92	2 230 834,74
62	436 570,81	2 230 834,12

Номер	X	Y
63	436 577,85	2 230 832,97
64	436 583,30	2 230 831,54
65	436 590,31	2 230 828,58
66	436 642,82	2 230 796,15
67	436 645,04	2 230 794,58
68	436 635,58	2 230 785,77
69	436 667,44	2 230 779,85
70	436 675,30	2 230 775,25
71	436 678,30	2 230 773,07
72	436 680,91	2 230 770,88
73	436 689,91	2 230 762,18
74	436 724,12	2 230 726,56
75	436 746,03	2 230 711,09
76	436 756,37	2 230 702,81
77	436 809,13	2 230 657,69
78	436 861,85	2 230 612,60
79	436 885,72	2 230 589,33
80	436 899,20	2 230 576,18
81	436 911,54	2 230 565,74
82	436 934,70	2 230 549,58
83	436 933,55	2 230 540,20
84	436 935,46	2 230 525,62
85	436 939,24	2 230 517,29
86	436 943,15	2 230 479,28
87	436 954,76	2 230 473,86
88	436 953,84	2 230 468,72
89	436 955,34	2 230 453,52
90	436 986,76	2 230 232,72
1	436 992,55	2 230 233,81

Номер	X	Y
91	435 850,57	2 230 443,00
92	435 853,57	2 230 448,28
93	435 807,37	2 230 465,12
94	435 648,47	2 230 535,52
95	435 604,38	2 230 562,99
96	435 480,53	2 230 626,29
97	435 468,46	2 230 626,89
98	435 462,51	2 230 629,17
99	435 444,56	2 230 640,44
100	435 441,63	2 230 635,20
101	435 459,66	2 230 623,87
102	435 467,29	2 230 620,92
103	435 478,82	2 230 620,42
104	435 601,53	2 230 557,71
105	435 645,47	2 230 530,31
106	435 805,03	2 230 459,60
91	435 850,57	2 230 443,00

Условные обозначения:

- граница и кадастровый номер земельного участка,
- в отношении которого устанавливается публичный сервитут
- проектные границы публичного сервитута
- обозначение характерных точек границ публичного сервитута
- граница и номер кадастрового квартала
- ось сооружения - внутриплощадочные сети хозяйственно питьевого водопровода

Масштаб 1:6000