



Приложение к постановлению администрации
Заневского городского поселения
Всеволожского муниципального района
Ленинградской области

от _____ № _____

Схема расположения границ публичного сервитута

Наименование объекта: Строительство КЛ-0,4 кВ от ТП-2463 до проектируемого КК-0,4 кВ по адресу:


Ленинградская область, Всеволожский муниципальный район

Местоположение: Российская Федерация, Ленинградская область, Всеволожский муниципальный район,
Заневское городское поселение

В границах земельного участка с кадастровым номером 47:07:0000000:94890 (1550 кв.м)

Система координат МСК 47 зона 2

Площадь публичного сервитута: 1550 кв.м

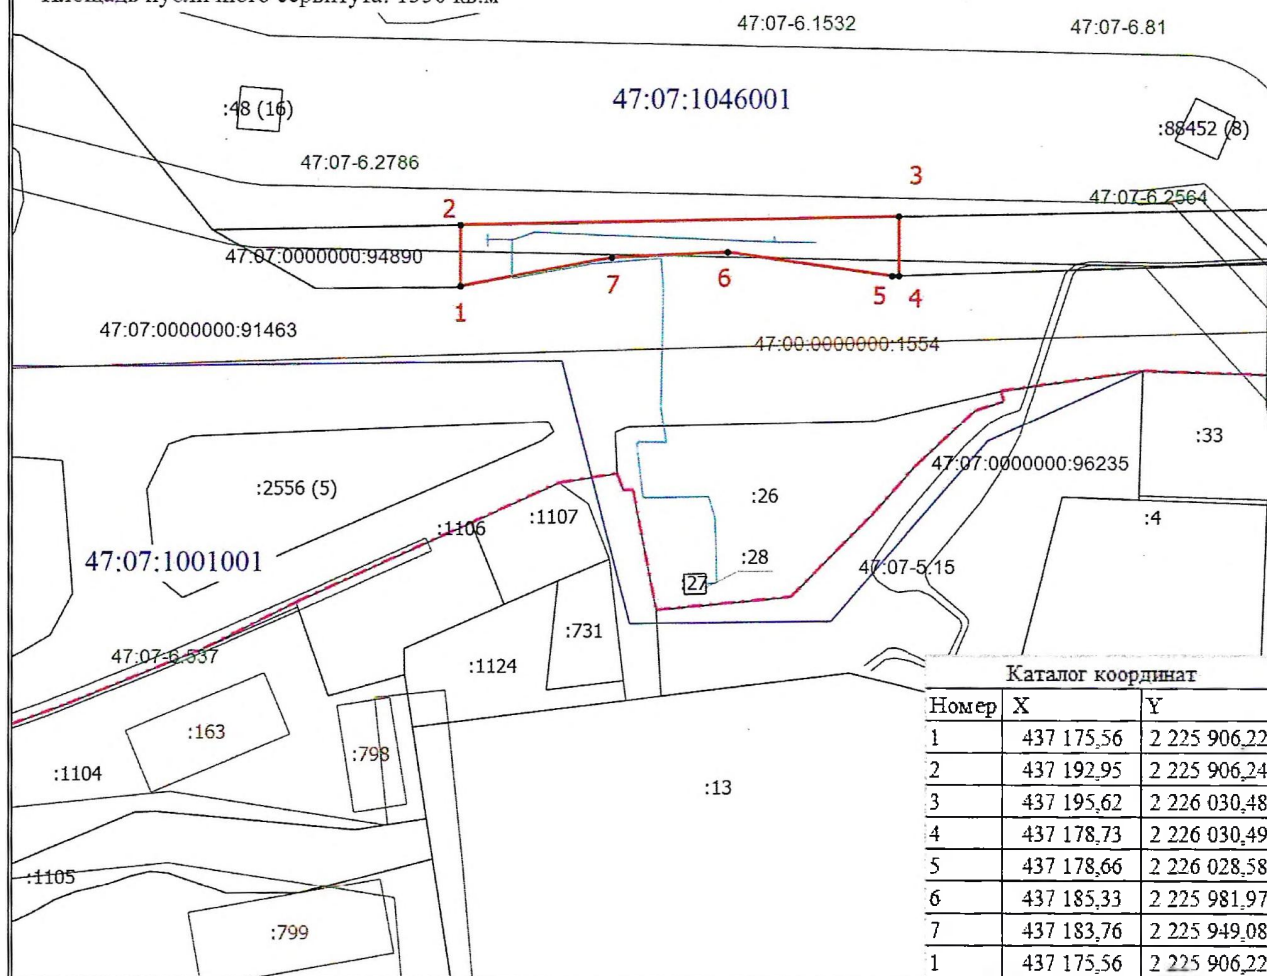

Каталог координат

Номер	X	Y
1	437 175,56	2 225 906,22
2	437 192,95	2 225 906,24
3	437 195,62	2 226 030,48
4	437 178,73	2 226 030,49
5	437 178,66	2 226 028,58
6	437 185,33	2 225 981,97
7	437 183,76	2 225 949,08
1	437 175,56	2 225 906,22

Масштаб 1:2000

Условные обозначения

- Проектные границы публичного сервитута
- Характерные точки публичного сервитута
- Граница земельного участка
- Граница кадастрового квартала
- Граница зоны с особыми условиями
- Номер кадастрового квартала
- Кадастровый номер здания

- Ось сооружения КЛ-0,4 кВ
- Обозначение характерных точек публичного сервитута
- Граница сооружения
- Граница населенного пункта
- Кадастровый номер земельного участка
- Реестровый номер зоны с особыми условиями
- Кадастровый номер сооружения