


Схема расположения границ публичного сервитута

Наименование объекта: Публичный сервитут в целях размещения сетей хозяйственно-питьевого водопровода и канализации для подключения объекта "Автосервис" по адресу: Ленинградская область, Всеволожский муниципальный район, Заневское городское поселение, г.Кудрово
Местоположение: Российская Федерация, Ленинградская область, Всеволожский муниципальный район, Заневское городское поселение, г.Кудрово
В границах земельного участка с кадастровым номером: 47:07:1044001:60952 (405 кв. м)

Система координат МСК 47 зона 2

Общая площадь публичного сервитута: 405 кв.м

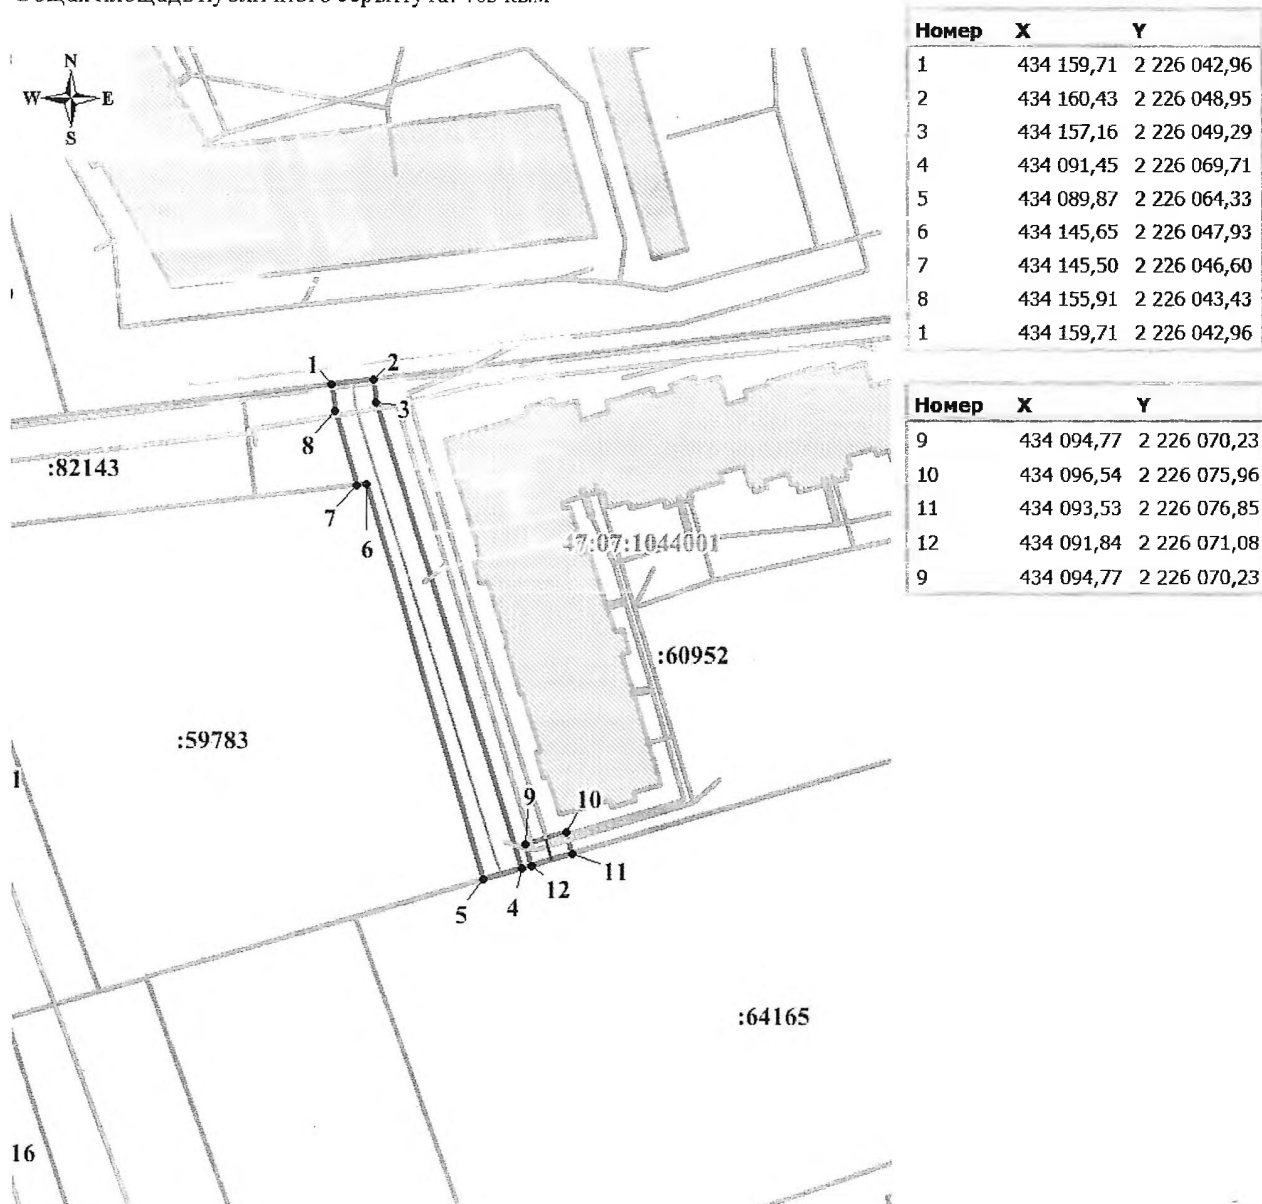

Масштаб 1:1000

Условные обозначения:

- | | |
|---------------|---|
| :48 | - граница и кадастровый номер земельного участка, |
| — | в отношении которого устанавливается публичный сервитут |
| • 1 | - проектные границы публичного сервитута |
| — | - обозначение характерных точек границ публичного сервитута |
| 47:07:1044001 | - граница и номер кадастрового квартала |
| — | - хозяйственно-питьевой водопровод |
| — | - канализация |