


Схема границ предполагаемых к использованию земель или земельного участка на кадастровом плане территории

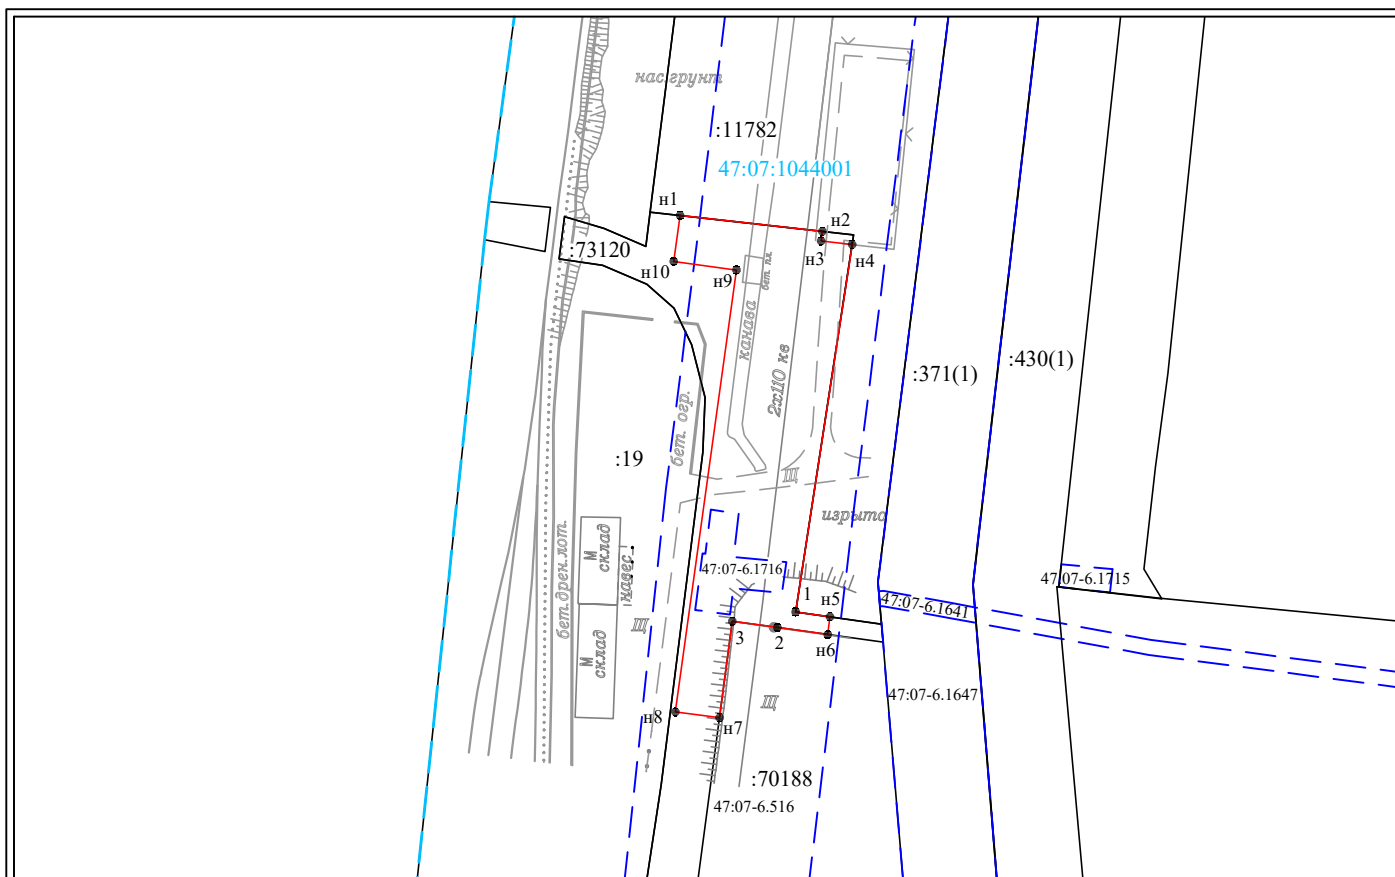

Система координат: МСК-47 зона 2
Масштаб 1:2000

Условные обозначения:

- 1 - характерная точка границы земельного участка
- (red) - граница образуемого земельного участка
- (black) - граница учтенного земельного участка
- - - (blue) - граница кадастрового квартала
- - - (blue) - граница зоны с особыми условиями использования территории

| Условный номер земельного участка | | - |
|--|----------------------|--------------------|
| Площадь земельного участка | | 3542м ² |
| Обозначение характерных точек границы | Координаты, м | |
| | X | Y |
| 1 | 2 | 3 |
| н1 | 431349,09 | 2224747,47 |
| н2 | 431344,86 | 2224785,09 |
| н3 | 431342,33 | 2224784,78 |
| н4 | 431341,41 | 2224792,99 |
| 1 | 431244,29 | 2224778,02 |
| н5 | 431242,99 | 2224787,11 |
| н6 | 431238,30 | 2224786,52 |
| 2 | 431240,16 | 2224773,22 |
| 3 | 431241,82 | 2224761,29 |
| н7 | 431216,34 | 2224757,91 |
| н8 | 431217,84 | 2224746,23 |
| н9 | 431334,67 | 2224762,39 |
| н10 | 431336,96 | 2224745,79 |
| н1 | 431349,09 | 2224747,47 |