



Муниципальное образование
«ЗАНЕВСКОЕ ГОРОДСКОЕ ПОСЕЛЕНИЕ»
Всеволожского муниципального района Ленинградской области

**АДМИНИСТРАЦИЯ
ПОСТАНОВЛЕНИЕ**

27.01.2023

№ 52

д. Заневка

Об установлении охранной
зоны газопровода с кадастровым
номером 47:07:0000000:90965
в гп. Янино-1

В соответствии с Федеральным законом от 06.10.2003 № 131-ФЗ «Об общих принципах организации местного самоуправления в Российской Федерации», Федеральным законом от 31.03.1999 № 69-ФЗ «О газоснабжении в Российской Федерации», руководствуясь статьями 104 – 106 Земельного кодекса Российской Федерации, рассмотрев заявление Общества с ограниченной ответственностью «ТЕХНОПАРК» (ИНН 4703099953) вх. от 20.01.2023 № 306-02-04 «Об утверждении охранной зоны газопровода», администрация муниципального образования «Заневское городское поселение» Всеволожского муниципального района Ленинградской области

ПОСТАНОВЛЯЕТ:

1. Установить зону с особыми условиями использования территории – охранную зону трубопровода (газопровода) площадью 2881 кв.м в кадастровом квартале 47:07:1002004 в виде территории, ограниченной условными линиями, проходящими на расстоянии 2 метра с каждой стороны газопровода - объекта капитального строительства с кадастровым номером 47:07:0000000:90965, имеющего местоположение: Ленинградская область, Всеволожский муниципальный район, д. Янино-1, наименование: распределительный газопровод для газоснабжения предприятия ООО «ТЕХНОПАРК», протяженностью 719 м, согласно приложения к настоящему постановлению.

2. В охранной зоне устанавливаются ограничения (обременения) в соответствии с пунктом 14 постановления Правительства Российской Федерации от 20.11.2000 № 878 «Об утверждении Правил охраны газораспределительных сетей».

3. Настоящее постановление вступает в силу со дня его подписания.

4. Опубликовать настоящее постановление в газете «Заневский вестник» и разместить на официальном сайте МО «Заневское городское поселение» <http://www.zanevkaorg.ru>.

5. Контроль над исполнением настоящего постановления возложить на заместителя главы администрации МО «Заневское городское поселение» по архитектуре, земельным и имущественным вопросам Егиазаряна Г.В.


Глава администрации

А.В. Гердий

Граница охранной зоны объекта капитального строительства «Распределительный газопровод для газоснабжения предприятия ООО "ТЕХНОПАРК"», протяженностью 719 м, расположенного: Ленинградская область, Всеволожский муниципальный район, д. Янино-1

План границ объекта

Площадь охранной зоны: 2881 кв.м
МСК 47 зона 2

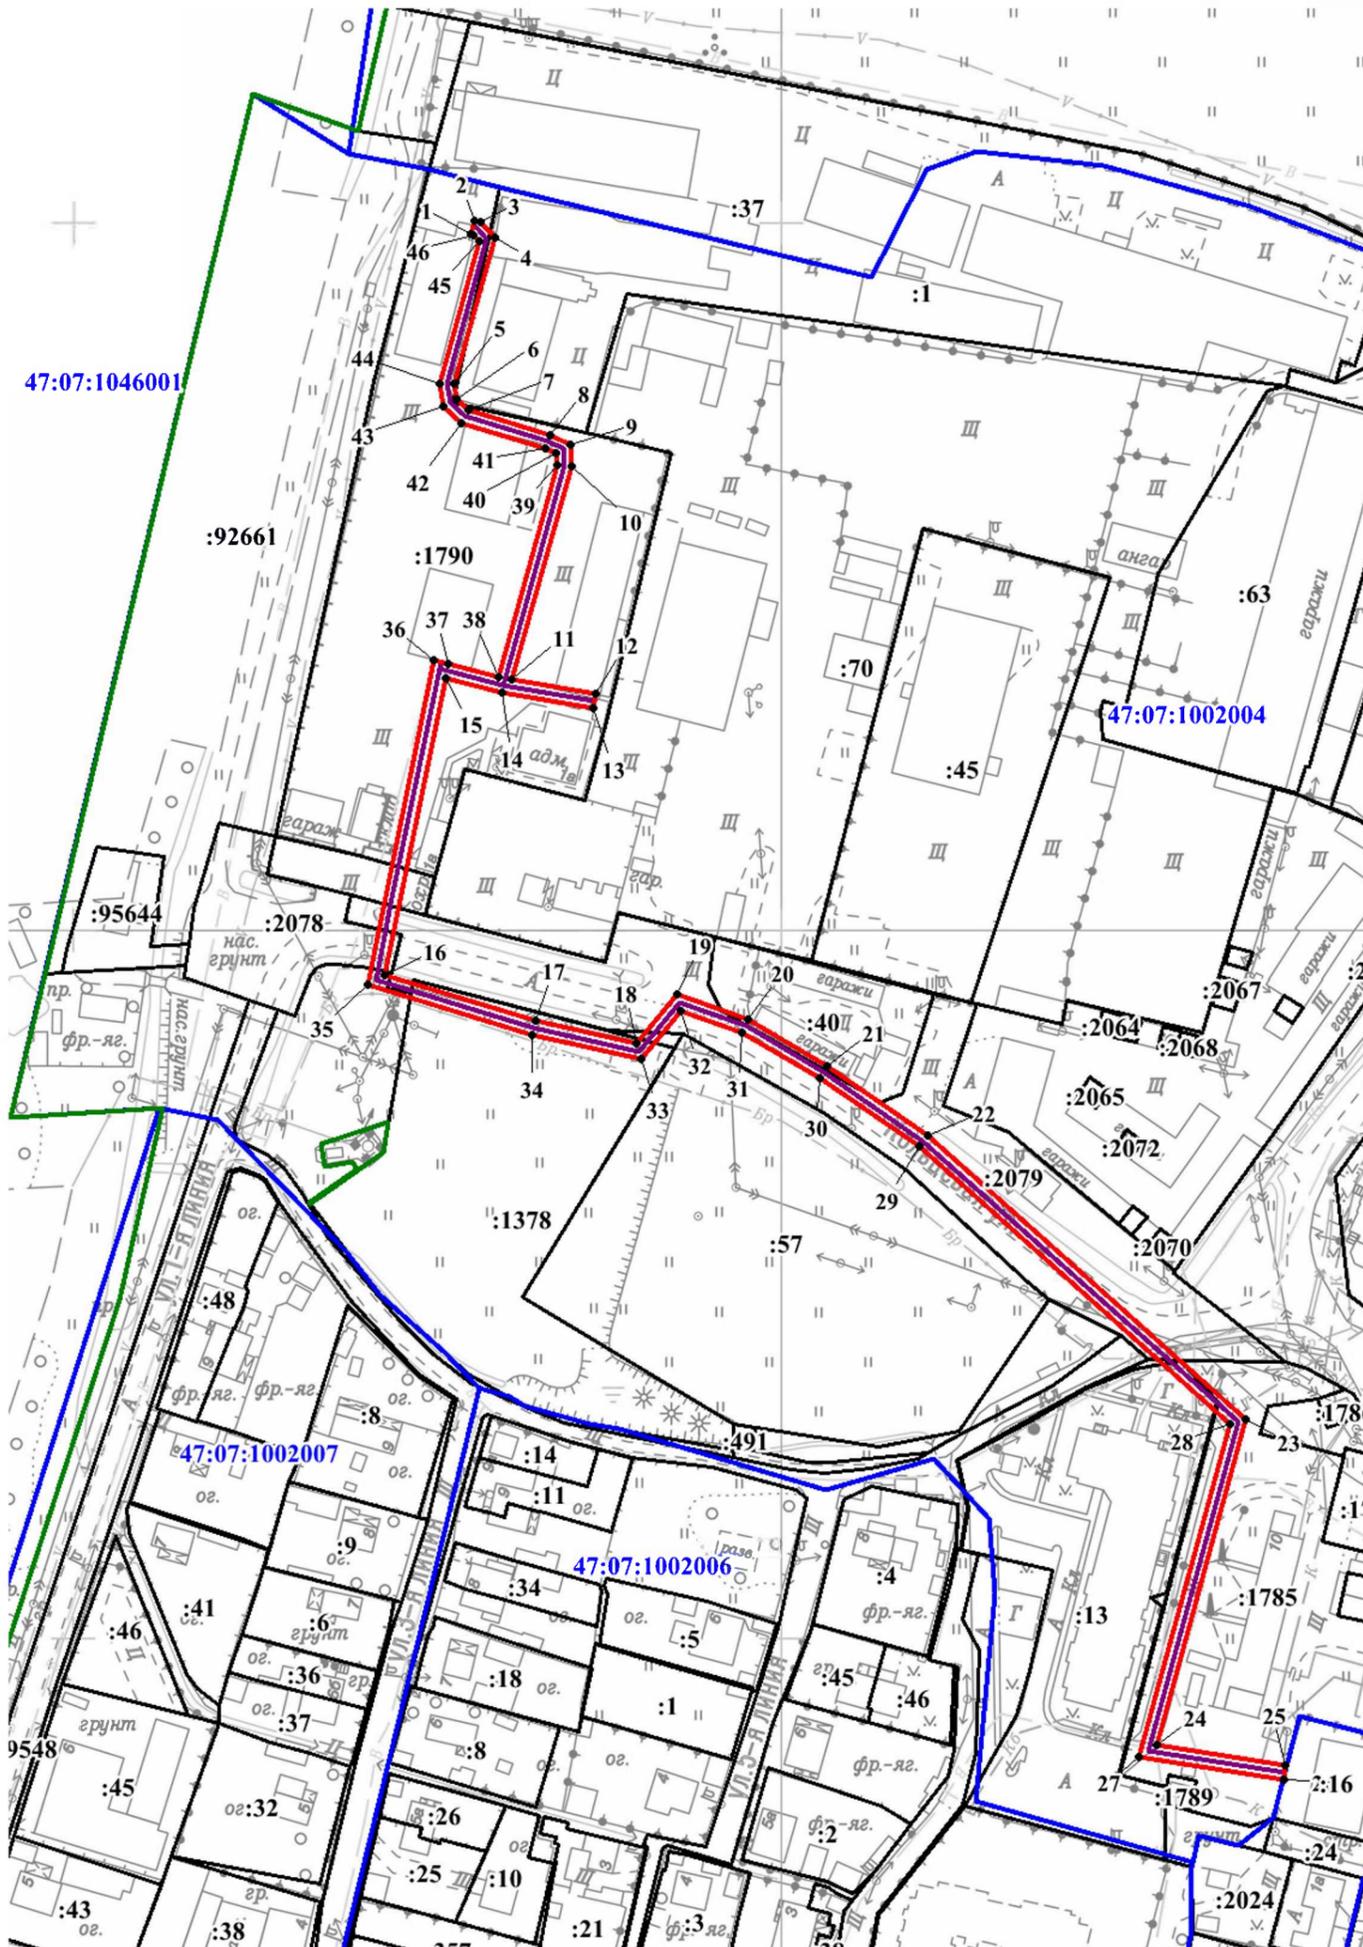

Номер	X	Y
1	437 885,95	2 227 883,06
2	437 889,82	2 227 884,08
3	437 889,34	2 227 885,86
4	437 884,97	2 227 889,76
5	437 843,63	2 227 877,79
6	437 839,30	2 227 878,46
7	437 836,17	2 227 881,57
8	437 828,84	2 227 904,57
9	437 826,11	2 227 910,24
10	437 819,87	2 227 910,53
11	437 759,68	2 227 892,84
12	437 755,37	2 227 916,49
13	437 751,43	2 227 915,77
14	437 756,15	2 227 889,86
15	437 760,53	2 227 873,97
16	437 676,67	2 227 855,52
17	437 663,05	2 227 898,15
18	437 656,21	2 227 926,42
19	437 669,93	2 227 938,11
20	437 662,59	2 227 958,23
21	437 648,99	2 227 980,44
22	437 629,06	2 228 008,50
23	437 547,57	2 228 097,19
24	437 455,58	2 228 070,75
25	437 449,43	2 228 107,01
26	437 445,49	2 228 106,35
27	437 452,39	2 228 065,66
28	437 546,30	2 228 092,67
29	437 625,96	2 228 005,96
30	437 645,69	2 227 978,18
31	437 658,97	2 227 956,47
32	437 665,23	2 227 939,35
33	437 651,75	2 227 927,86
34	437 659,18	2 227 897,09
35	437 673,97	2 227 850,78
36	437 765,46	2 227 870,95
37	437 764,45	2 227 874,79
38	437 760,56	2 227 888,93
39	437 820,36	2 227 906,51
40	437 823,54	2 227 906,36
41	437 825,12	2 227 903,07
42	437 832,65	2 227 879,43
43	437 837,37	2 227 874,71
44	437 843,90	2 227 873,71
45	437 883,95	2 227 885,30
46	437 885,79	2 227 883,66
1	437 885,95	2 227 883,06

М 1:2000

Используемые условные знаки и обозначения:

- - граница охранной зоны;
- 1 - обозначение характерных точек границы охранной зоны;
- 47:07:1002004 - граница и номер кадастрового квартала;
- :57 - граница и номер земельного участка, сведения о котором содержатся в ЕГРН
- - граница населенного пункта
- - ось газопровода