



Муниципальное образование
«ЗАНЕВСКОЕ ГОРОДСКОЕ ПОСЕЛЕНИЕ»
Всеволожского муниципального района Ленинградской области

**АДМИНИСТРАЦИЯ
ПОСТАНОВЛЕНИЕ**

02.03.2023

№ 165

д. Заневка

О размещении магистрального
канализационного коллектора
в г.Кудрово

В соответствии с п.3 ст.39.36 Земельного кодекса Российской Федерации, постановлением Правительства Российской Федерации от 03.12.2014 № 1300 «Об утверждении перечня видов объектов, размещение которых может осуществляться на землях или земельных участках, находящихся в государственной или муниципальной собственности, без предоставления земельных участков и установления сервитутов», Областным законом Ленинградской области от 18.05.2012 № 38-оз «Об установлении случаев, при которых не требуется получение разрешения на строительство на территории Ленинградской области», постановлением Правительства Ленинградской области от 03.08.2015 № 301 «Об утверждении Порядка и условий размещения отдельных видов объектов на землях или земельных участках, находящихся в государственной или муниципальной собственности, без предоставления земельных участков и установления сервитутов на территории Ленинградской области», рассмотрев заявление Общества с ограниченной ответственностью «Строительно-монтажное эксплуатационное управление «Заневка» (ИНН 4703116542) (далее ООО «СМЭУ «Заневка») вх. от 27.02.2023 № 991-02-04, схему границ предполагаемых к использованию под размещение объекта земель на кадастровом плане территории, администрация муниципального образования «Заневское городское поселение» Всеволожского муниципального района Ленинградской области

ПОСТАНОВЛЯЕТ:

1. ООО «СМЭУ «Заневка» разместить линейное сооружение канализации и водоотведения, для размещения которого не требуется разрешения на строительство – магистральный канализационный коллектор на землях общей площадью 7267 кв.м в кадастровом квартале 47:07:1044001

без предоставления земельных участков и установления сервитутов: в границах земельных участков с кадастровыми номерами 47:07:1044001:25525, 47:07:1044001:48397, 47:07:0000000:492, 47:07:1044001:519, 47:07:1044001:5612, 47:07:1044001:5614, 47:07:1044001:57011, 47:07:1044001:57012, 47:07:1044001:6584, 47:07:1044001:523, в отношении которых зарегистрировано право собственности муниципального образования «Заневское городское поселение» Всеволожского муниципального района Ленинградской области, также на землях площадью 39 кв.м, государственная собственность на которые не разграничена, согласно схеме границ предполагаемых к использованию под размещение объекта земель на кадастровом плане территории (приложение к постановлению), сроком на 2 года с даты принятия настоящего постановления.

2. Сектору землепользования и природопользования администрации:

2.1. Направить настоящее постановление ООО «СМЭУ «Заневка» в течение 1 рабочего дня со дня его принятия.

2.2. Направить настоящее постановление в течение 10 рабочих дней со дня его принятия в федеральный орган исполнительной власти, уполномоченный на осуществление государственного земельного надзора.

3. Настоящее постановление вступает в силу после его подписания.

4. Опубликовать настоящее постановление в газете «Заневский вестник» и разместить на официальном сайте МО «Заневское городское поселение» <http://www.zanevkaorg.ru>.

5. Контроль над исполнением настоящего постановления возложить на заместителя главы администрации МО «Заневское городское поселение» по архитектуре, земельным и имущественным вопросам Егиазаряна Г.В.


Глава администрации

А.В. Гердий

Схема границ предполагаемых к использованию под размещение
объекта земель на кадастровом плане территории

Местоположение: Ленинградская область, Всеволожский муниципальный район, Заневское городское поселение, г. Кудрово
Кадастровый квартал: 47:07:1044001
В границах земельного участка с кадастровым номером: 47:07:1044001:25525(331 кв.м), 47:07:1044001:48397(97 кв.м),
47:07:1044001:492(421 кв.м), 47:07:1044001:519(957 кв.м), 47:07:1044001:5612(33 кв.м), 47:07:1044001:5614(615 кв.м),
47:07:1044001:57011(2981 кв.м), 47:07:1044001:57012(790 кв.м), 47:07:1044001:6584(706 кв.м), 47:07:1044001:523(297 кв.м)
и на землях, государственная собственность на которые не разграничена,
в границах кадастрового квартала 47:07:1044001 (39 кв.м)

Лист 1

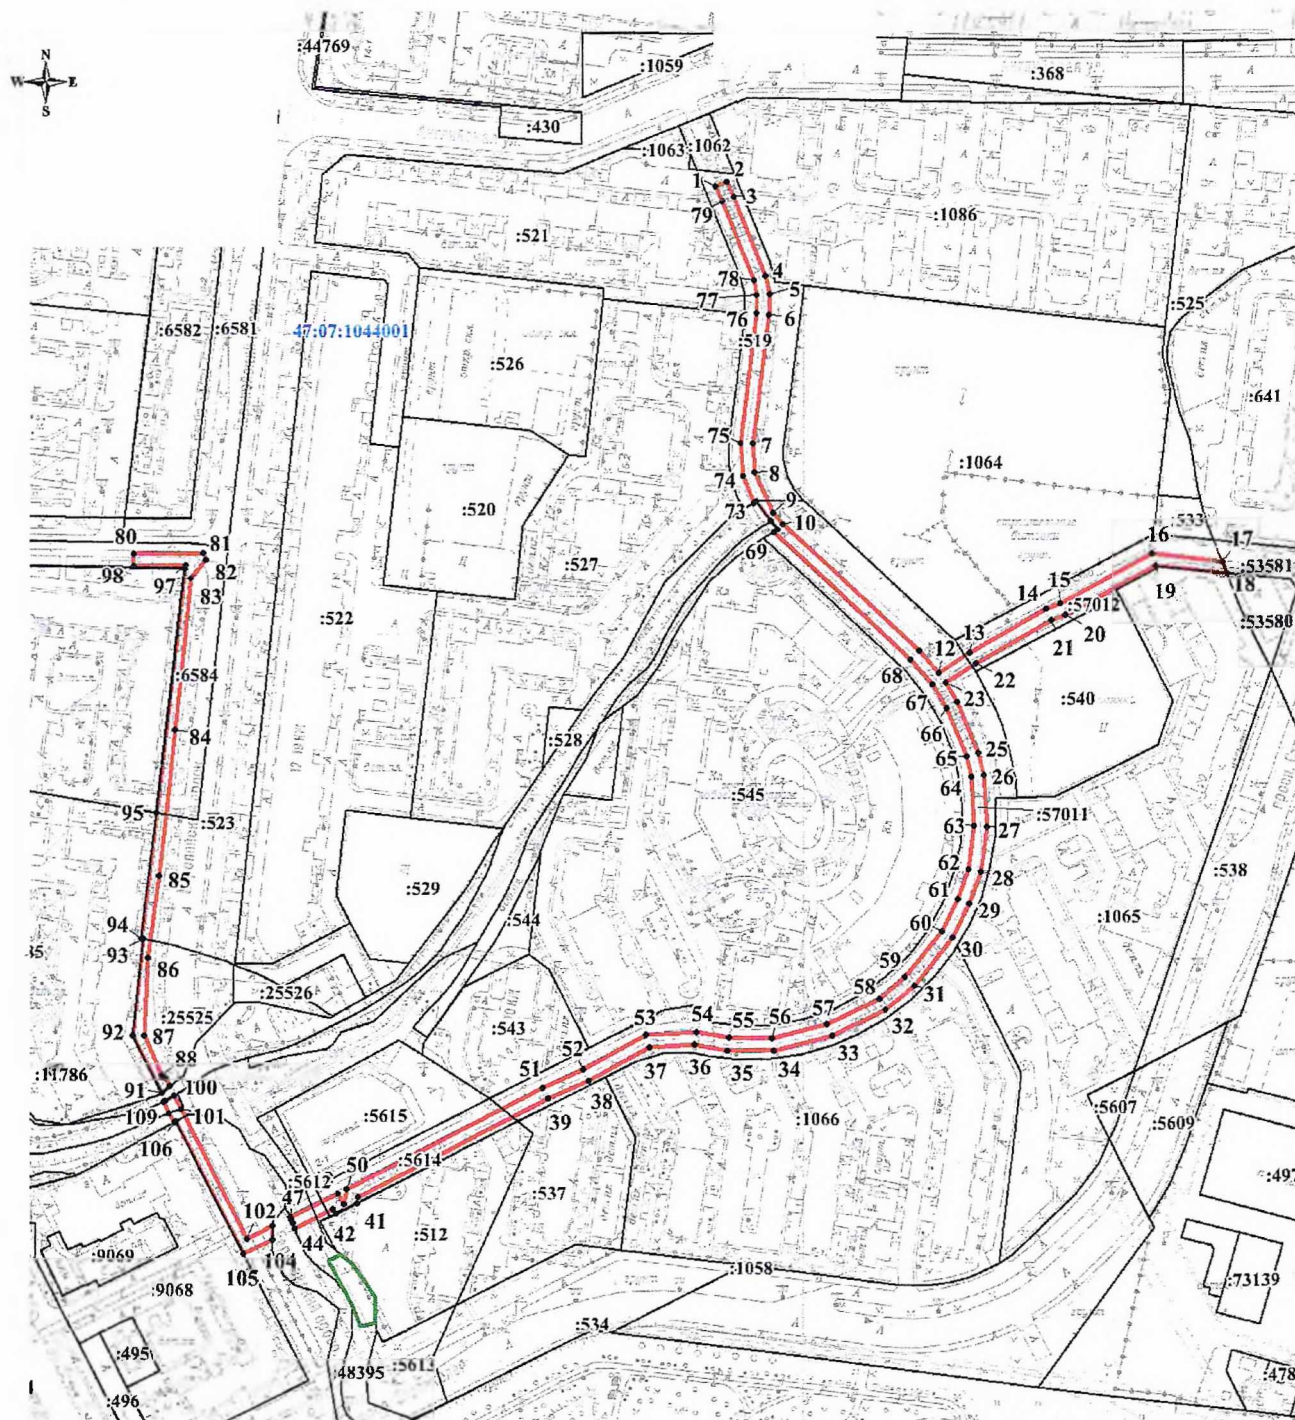

Масштаб 1:2500

Условные обозначения:

- Граница земель предлагаемых к использованию под размещение объекта
- Граница земельного участка, сведения о котором содержатся в ЕГРН
- 1 Характерная точка границы земель предлагаемых к использованию объекта
- :1785 Кадастровый номер земельного участка в кадастровом квартале
- 47:07:1002004 Номер и граница кадастрового квартала

Система координат: МСК 47 зона 2
Каталог координат
Площадь: 7267 кв.м

Номер	X	Y
1	432 333,77	2 225 848,65
2	432 335,89	2 225 854,21
3	432 328,53	2 225 857,59
4	432 289,97	2 225 872,27
5	432 281,34	2 225 873,99
6	432 271,29	2 225 873,78
7	432 209,05	2 225 864,99
8	432 195,04	2 225 865,83
9	432 175,36	2 225 874,28
10	432 170,01	2 225 879,08
11	432 108,39	2 225 943,59
12	432 097,63	2 225 952,88
13	432 107,17	2 225 967,86
14	432 127,67	2 226 004,93
15	432 130,17	2 226 011,89
16	432 153,10	2 226 056,11
17	432 148,32	2 226 090,00
18	432 142,81	2 226 092,06
19	432 147,32	2 226 057,97
20	432 124,75	2 226 014,47
21	432 122,29	2 226 007,61
22	432 101,99	2 225 970,89
23	432 092,71	2 225 956,34
24	432 083,37	2 225 961,74
25	432 058,86	2 225 971,41
26	432 048,08	2 225 973,67
27	432 023,38	2 225 974,95
28	432 001,42	2 225 971,63
29	431 985,98	2 225 966,30
30	431 969,51	2 225 957,92
31	431 946,62	2 225 939,10
32	431 935,31	2 225 925,20
33	431 923,13	2 225 898,91
34	431 916,38	2 225 871,13
35	431 916,81	2 225 848,72
36	431 919,77	2 225 833,12
37	431 918,89	2 225 811,37
38	431 903,30	2 225 782,06
39	431 894,82	2 225 762,26
40	431 848,73	2 225 670,53
41	431 845,89	2 225 669,94
42	431 840,91	2 225 659,76

Номер	X	Y
43	431 843,19	2 225 658,29
44	431 834,07	2 225 639,86
45	431 836,62	2 225 638,97
46	431 838,48	2 225 638,31
47	431 839,82	2 225 637,84
48	431 850,84	2 225 660,79
49	431 845,72	2 225 663,78
50	431 852,82	2 225 664,99
51	431 900,22	2 225 759,64
52	431 908,66	2 225 779,35
53	431 924,72	2 225 809,55
54	431 925,70	2 225 834,05
55	431 922,75	2 225 849,59
56	431 922,31	2 225 870,14
57	431 928,68	2 225 896,61
58	431 940,47	2 225 922,10
59	431 950,78	2 225 934,77
60	431 972,65	2 225 952,79
61	431 988,15	2 225 960,70
62	432 002,60	2 225 965,74
63	432 023,58	2 225 968,95
64	432 047,41	2 225 967,70
65	432 057,12	2 225 965,66
66	432 080,49	2 225 956,47
67	432 091,96	2 225 949,84
68	432 104,15	2 225 939,34
69	432 166,20	2 225 874,44
70	432 167,38	2 225 876,23
71	432 171,42	2 225 873,21
72	432 180,80	2 225 866,23
73	432 180,22	2 225 865,20
74	432 193,41	2 225 860,04
75	432 209,17	2 225 858,98
76	432 271,95	2 225 867,81
77	432 281,07	2 225 867,98
78	432 288,06	2 225 866,58
79	432 326,29	2 225 852,03
1	432 333,77	2 225 848,65

Номер	X	Y
80	432 160,42	2 225 566,80
81	432 160,42	2 225 600,60
82	432 156,92	2 225 601,87
83	432 148,17	2 225 594,30
84	432 075,20	2 225 585,59
85	432 004,93	2 225 577,19
86	431 964,94	2 225 571,06
87	431 928,05	2 225 568,77
88	431 908,72	2 225 577,03
89	431 907,28	2 225 578,62
90	431 903,39	2 225 580,54
91	431 900,40	2 225 576,65
92	431 927,88	2 225 563,12
93	431 974,26	2 225 568,90
94	431 974,45	2 225 568,04
95	432 035,36	2 225 576,07
96	432 152,97	2 225 591,55
97	432 154,33	2 225 591,72
98	432 154,23	2 225 566,90
80	432 160,42	2 225 566,80
99	431 896,37	2 225 578,44
100	431 898,84	2 225 582,78
101	431 892,48	2 225 585,92
102	431 829,53	2 225 616,93
103	431 835,69	2 225 629,46
104	431 828,82	2 225 629,08
105	431 822,10	2 225 615,17
106	431 886,50	2 225 583,48
107	431 885,97	2 225 582,46
108	431 890,42	2 225 580,24
109	431 895,94	2 225 577,52
99	431 896,37	2 225 578,44