



Муниципальное образование
«ЗАНЕВСКОЕ ГОРОДСКОЕ ПОСЕЛЕНИЕ»
Всеволожского муниципального района Ленинградской области

**АДМИНИСТРАЦИЯ
ПОСТАНОВЛЕНИЕ**

02.03.2023

№ 169

д. Заневка

Об утверждении схемы
расположения земельных
участков на кадастровом плане
территории в связи с уточнением
границ и площади земельного
участка с кадастровым
номером 47:07:0000000:90994

В соответствии с Федеральным законом от 06.10.2003 № 131-ФЗ «Об общих принципах организации местного самоуправления в Российской Федерации», Федеральным законом от 13.07.2015 № 218-ФЗ «О государственной регистрации недвижимости», Федеральным законом от 24.07.2007 № 221-ФЗ «О кадастровой деятельности», Уставом муниципального образования «Заневское городское поселение» Всеволожского муниципального района Ленинградской области, администрация муниципального образования «Заневское городское поселение» Всеволожского муниципального района Ленинградской области

ПОСТАНОВЛЯЕТ:

1. Утвердить схему расположения земельных участков на кадастровом плане территории (приложение к постановлению) в связи с уточнением границ и площади земельного участка с кадастровым номером 47:07:0000000:90994, в отношении которого зарегистрировано право собственности муниципального образования «Заневское городское поселение» Всеволожского муниципального района Ленинградской области, в целях исправления выявленной реестровой ошибки в описании местоположения границ земельного участка.

2. Настоящее постановление вступает в силу со дня его подписания.

3. Опубликовать настоящее постановление в газете «Заневский вестник» и разместить на официальном сайте МО «Заневское городское поселение» <http://www.zanevkaorg.ru>.

4. Контроль над исполнением настоящего постановления возложить на заместителя главы администрации МО «Заневское городское поселение» по архитектуре, земельным и имущественным вопросам Егиазаряна Г.В.


Глава администрации

А.В. Гердий

Утверждена
 постановлением администрации
 МО "Заневское городское поселение"
 Всеволожского муниципального
 района Ленинградской области
 от 02.03.2023 № 169

Схема расположения земельного участка или земельных участков
 на кадастровом плане территории

Кадастровый номер земельного участка		47:07:0000000:90994	
Площадь земельного участка		4719 м ²	
Обозначение характерных точек границы	Координаты, м, МСК-47 зона 2		
	X	Y	
1	436428.91	2225626.61	
2	436426.30	2225629.84	
3	436416.22	2225658.47	
4	436405.02	2225686.83	
5	436399.60	2225700.86	
6	436394.07	2225714.96	
7	436389.22	2225727.29	
8	436384.01	2225740.81	
9	436353.90	2225815.13	
10	436306.40	2225929.65	
11	436299.00	2225943.62	
12	436259.53	2226034.29	
13	436250.07	2226057.22	
14	436240.33	2226106.38	
15	436230.56	2226106.67	
16	436231.56	2226104.23	
17	436230.72	2226104.23	
18	436240.37	2226055.97	
19	436287.76	2225945.66	
20	436288.51	2225943.90	
21	436292.27	2225930.75	
22	436292.49	2225930.17	
23	436297.13	2225928.94	
24	436312.86	2225892.13	
25	436354.34	2225789.56	
26	436385.29	2225713.69	
27	436401.26	2225672.52	
28	436415.88	2225633.16	
29	436415.80	2225628.65	
30	436413.28	2225625.60	
1	436428.91	2225626.61	

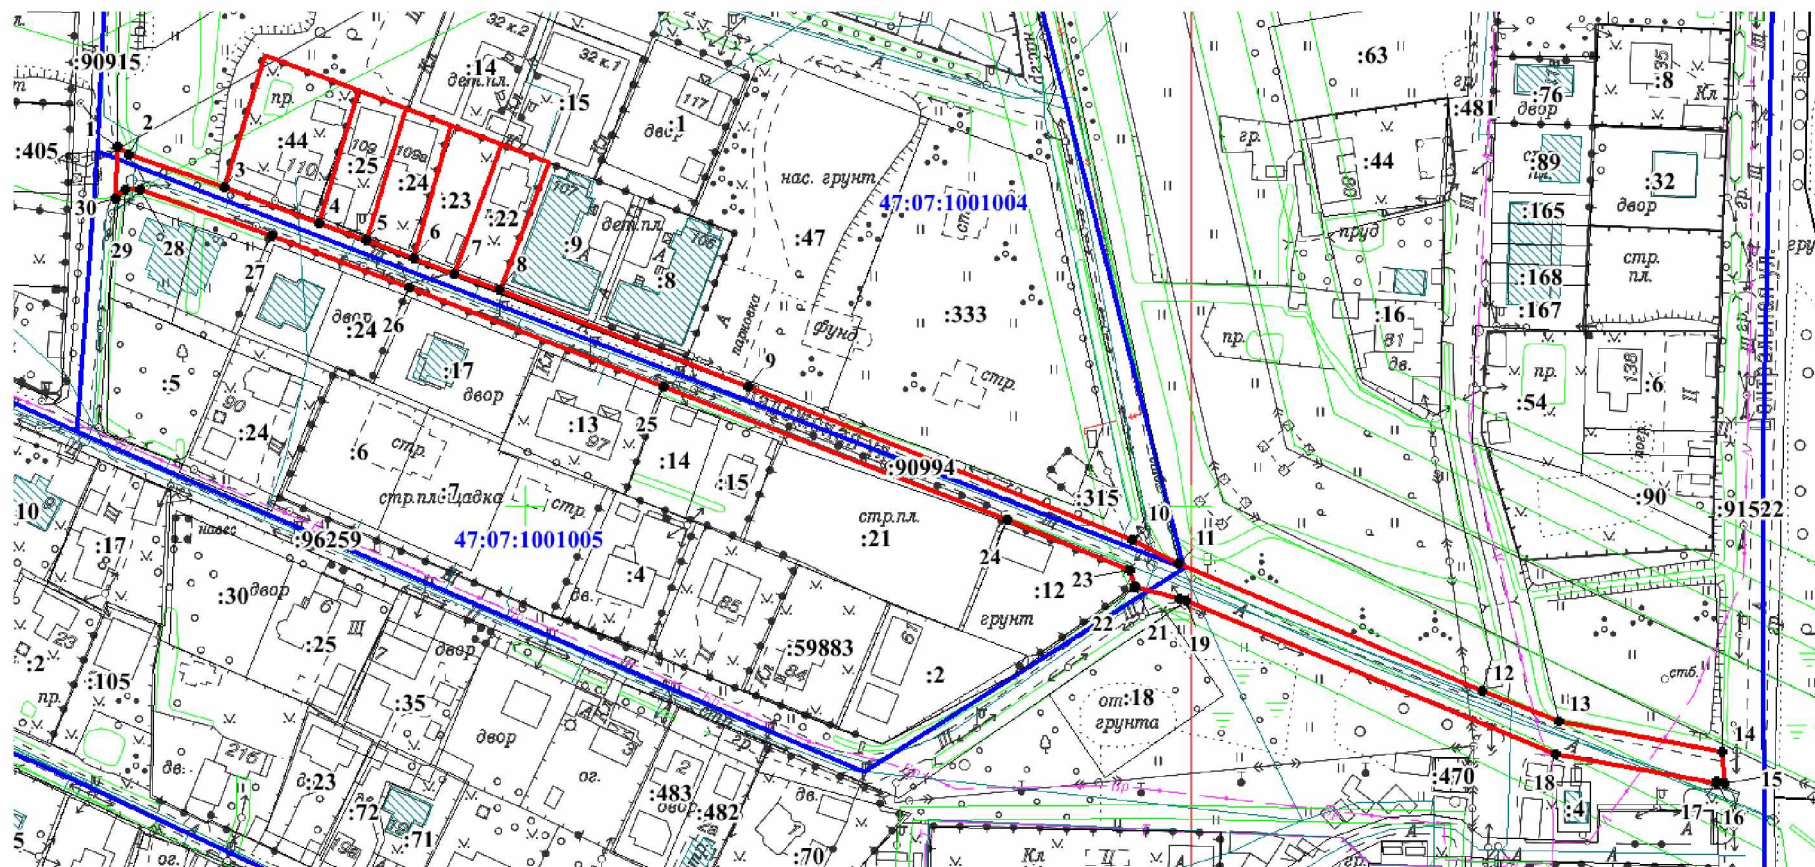

Условные обозначения:

- - граница земельного участка, установленная при проведении кадастровых работ
- **47:07:1001004** - номер и граница кадастрового квартала
- - граница земельного участка, сведения о которой содержатся в ЕГРН
- :15** - обозначение земельного участка, сведения о котором содержатся в ЕГРН
- граница зоны с особыми условиями использования территории

Масштаб 1:2000