



Муниципальное образование
«ЗАНЕВСКОЕ ГОРОДСКОЕ ПОСЕЛЕНИЕ»
Всеволожского муниципального района Ленинградской области

**АДМИНИСТРАЦИЯ
ПОСТАНОВЛЕНИЕ**

30.03.2023

№ 264

д. Заневка

Об утверждении схемы
расположения земельного
участка на кадастровом плане
территории в связи с уточнением
границ и площади земельного
участка с кадастровым
номером 47:07:0000000:90913

В соответствии с Федеральным законом от 06.10.2003 № 131-ФЗ «Об общих принципах организации местного самоуправления в Российской Федерации», Федеральным законом от 13.07.2015 № 218-ФЗ «О государственной регистрации недвижимости», Федеральным законом от 24.07.2007 № 221-ФЗ «О кадастровой деятельности», Уставом муниципального образования «Заневское городское поселение» Всеволожского муниципального района Ленинградской области, администрация муниципального образования «Заневское городское поселение» Всеволожского муниципального района Ленинградской области

ПОСТАНОВЛЯЕТ:

1. Утвердить схему расположения земельного участка на кадастровом плане территории (приложение к постановлению) в связи с уточнением границ и площади земельного участка с кадастровым номером 47:07:0000000:90913, в отношении которого зарегистрировано право собственности муниципального образования «Заневское городское поселение» Всеволожского муниципального района Ленинградской области, в целях исправления выявленной реестровой ошибки в описании местоположения границ земельного участка.

2. Настоящее постановление вступает в силу со дня его подписания.

3. Опубликовать настоящее постановление в газете «Заневский вестник» и разместить на официальном сайте МО «Заневское городское поселение» <http://www.zanevkaorg.ru>.

4. Контроль над исполнением настоящего постановления возложить на заместителя главы администрации МО «Заневское городское поселение» по архитектуре, земельным и имущественным вопросам Егиазаряна Г.В.

Глава администрации

А.В. Гердий


Утверждена
 постановлением администрации
 МО "Заневское городское поселение"
 Всеволожского муниципального
 района Ленинградской области
 от 30.03.2023 № 264

Схема расположения земельного участка или земельных участков
 на кадастровом плане территории

Лист 1

Кадастровый номер земельного участка		47:07:0000000:90913	
Площадь земельного участка		7507 м ²	
Обозначение характерных точек границы	Координаты, м, МСК-47 зона 2		Y
	X	Y	
н1	436586.16	2225548.04	
н2	436594.57	2225559.45	
н3	436594.92	2225559.93	
н4	436594.41	2225562.72	
н5	436609.81	2225584.34	
н6	436611.52	2225584.19	
н7	436614.33	2225588.08	
н8	436619.12	2225594.78	
9	436635.57	2225620.03	
10	436637.59	2225623.07	
11	436648.21	2225639.09	
12	436657.60	2225653.24	
13	436670.80	2225672.81	
14	436672.76	2225676.00	
15	436676.49	2225682.07	
16	436678.05	2225696.34	
17	436669.11	2225723.00	
18	436656.68	2225759.24	
19	436641.73	2225803.03	
20	436623.18	2225857.12	
21	436617.02	2225874.12	
22	436609.27	2225880.60	
23	436604.41	2225881.78	
24	436563.16	2225890.91	
25	436511.96	2225901.71	
26	436343.58	2225935.20	
27	436299.00	2225943.62	
28	436306.40	2225929.65	
29	436309.34	2225933.96	
30	436342.00	2225927.36	
31	436430.09	2225909.64	
32	436435.79	2225906.22	
33	436442.21	2225908.88	
34	436504.21	2225894.73	
35	436524.85	2225891.01	
36	436562.09	2225884.62	
н37	436567.17	2225883.57	
38	436568.29	2225885.39	
39	436571.39	2225883.47	
н40	436570.97	2225882.78	
41	436592.47	2225878.34	

Обозначение характерных точек границы	Координаты, м, МСК-47 зона 2	
	X	Y
42	436604.59	2225874.19
43	436609.46	2225870.62
44	436616.33	2225854.22
45	436634.95	2225799.89
46	436650.39	2225757.01
47	436662.69	2225720.34
48	436669.70	2225696.06
49	436668.63	2225684.16
50	436664.82	2225675.89
51	436651.84	2225656.23
52	436631.07	2225627.71
53	436611.33	2225599.14
54	436593.73	2225574.67
55	436577.19	2225550.12
56	436571.78	2225542.95
57	436564.55	2225538.71
58	436513.88	2225533.67
59	436460.24	2225529.09
60	436391.21	2225521.40
61	436382.61	2225520.32
62	436377.57	2225517.84
63	436373.91	2225510.82
64	436362.69	2225501.57
65	436338.64	2225491.73
н66	436316.38	2225486.27
67	436314.82	2225486.94
68	436307.25	2225483.21
69	436312.45	2225472.29
н70	436347.21	2225488.34
н71	436349.94	2225488.97
н72	436355.05	2225490.57
н73	436363.19	2225491.87
н74	436376.05	2225491.79
н75	436379.14	2225497.16
н76	436382.32	2225514.89
н77	436413.60	2225516.97
78	436461.01	2225521.13
79	436503.00	2225525.00
80	436514.55	2225526.07
81	436566.88	2225530.78
82	436577.20	2225536.86
н1	436586.16	2225548.04

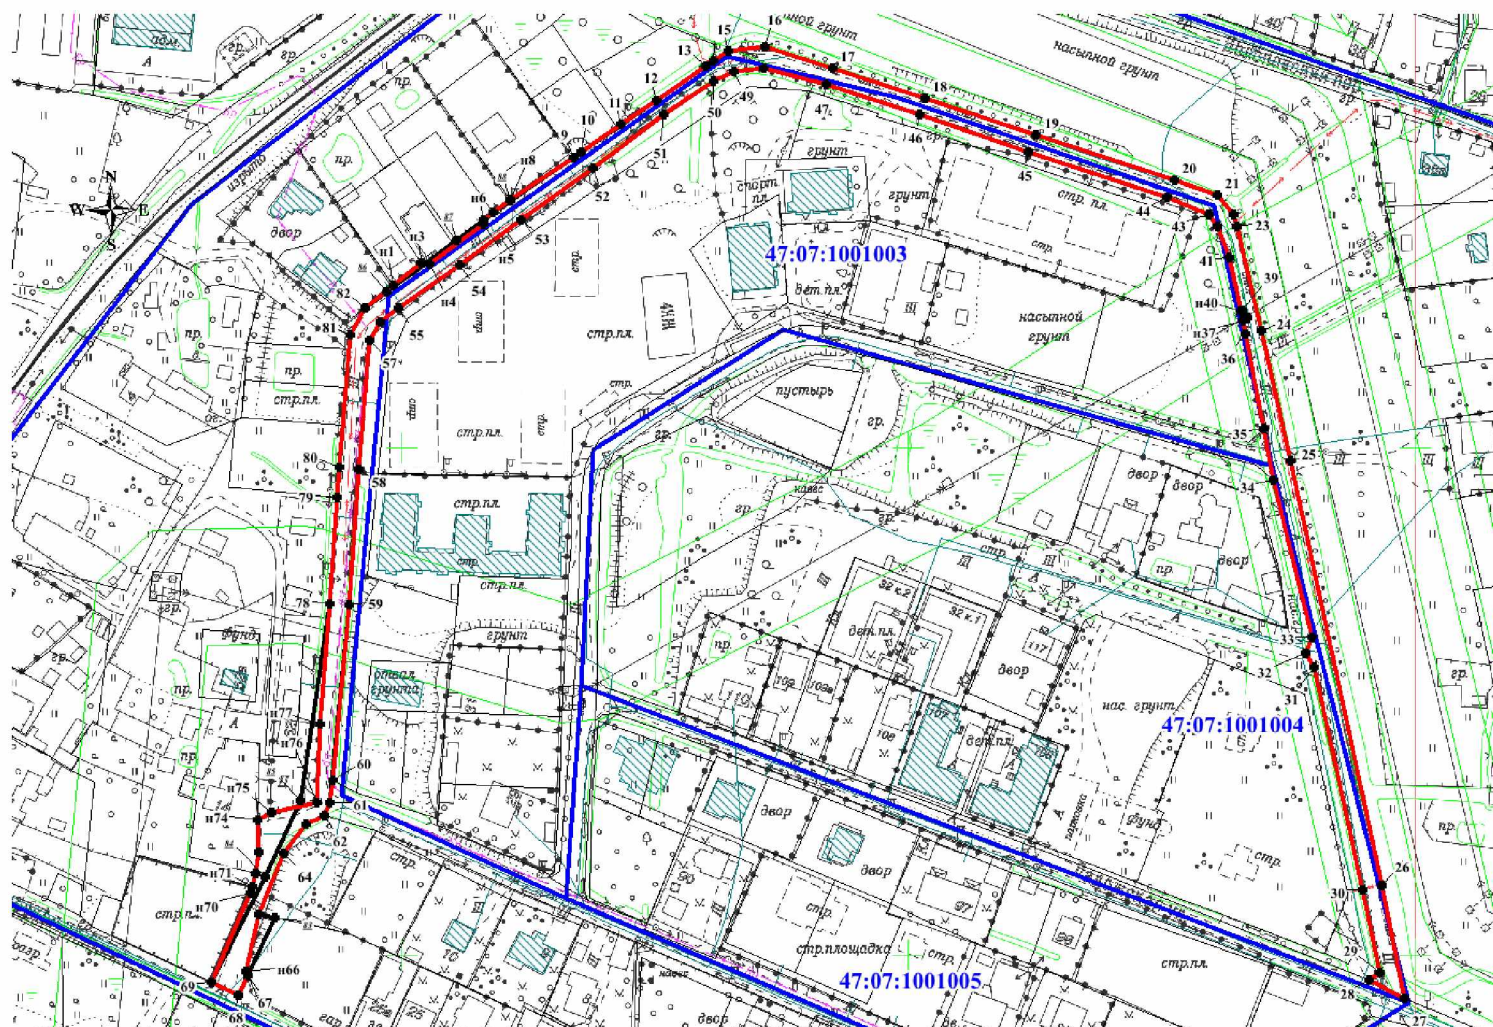

Условные обозначения:

Масштаб 1:2000

47:07:1001004

- граница земельного участка, установленная при проведении кадастровых работ

- номер и граница кадастрового квартала

- граница земельного участка, сведения о которой содержатся в ЕГРН

- обозначение земельного участка, сведения о котором содержатся в ЕГРН

- граница зоны с особыми условиями использования территории

:15

