


Схема расположения земельного участка или земельных участков  
 на кадастровом плане территории

Кадастровый номер земельного участка		47:07:0000000:95877	
Площадь земельного участка		9455 м <sup>2</sup>	
Обозначение характерных точек границы	Координаты, м, МСК-47 зона 2		
	X	Y	
1	436978.62	2230961.56	
2	436973.03	2230968.97	
3	436942.39	2230958.39	
4	436938.80	2230958.28	
5	436924.11	2230957.63	
6	436923.93	2230961.62	
7	436938.65	2230962.28	
8	436941.66	2230962.37	
9	436938.14	2231001.55	
10	436933.90	2231000.70	
11	436929.42	2231063.92	
12	436927.88	2231086.69	
13	436926.93	2231101.59	
14	436925.43	2231101.47	
15	436925.03	2231109.77	
16	436926.55	2231109.96	
17	436926.17	2231117.50	
18	436926.91	2231122.33	
19	436937.07	2231149.61	
20	436937.81	2231155.16	
21	436942.01	2231170.32	
22	436944.95	2231171.35	
23	436953.59	2231193.49	
н24	436961.72	2231216.97	
25	436953.51	2231219.10	
26	436954.63	2231223.59	
н27	436961.11	2231221.87	
н28	436970.34	2231254.17	
29	436971.12	2231253.97	
30	436979.60	2231286.26	
31	436983.73	2231312.88	
32	436982.01	2231313.11	
33	436983.63	2231324.49	
34	436984.39	2231329.21	
35	436985.29	2231338.65	
н36	436986.47	2231338.49	
н37	436990.31	2231361.79	
38	437016.34	2231355.91	
39	437019.56	2231355.40	
40	437025.59	2231354.04	
41	437031.33	2231352.70	
42	437033.33	2231358.52	
43	437031.94	2231358.70	

Кадастровый номер земельного участка		47:07:0000000:95877	
Площадь земельного участка		9455 м <sup>2</sup>	
Обозначение характерных точек границы	Координаты, м, МСК-47 зона 2		
	X	Y	
44	437003.29	2231363.38	
45	436989.53	2231366.75	
46	436999.79	2231396.49	
47	437011.56	2231426.13	
48	437017.26	2231442.47	
49	437022.85	2231459.74	
50	437030.74	2231489.20	
51	437014.13	2231493.75	
52	437016.16	2231492.38	
53	437017.96	2231490.32	
54	437019.11	2231477.37	
55	437006.36	2231446.84	
56	437005.05	2231441.89	
57	436999.10	2231425.45	
58	436993.14	2231413.13	
59	436987.12	2231396.63	
60	436986.02	2231393.72	
61	436983.18	2231384.90	
62	436979.40	2231368.09	
63	436976.11	2231352.56	
64	436974.10	2231343.09	
н65	436968.56	2231318.22	
н66	436962.59	2231292.29	
67	436956.94	2231268.42	
68	436955.57	2231263.10	
69	436959.67	2231261.99	
70	436958.46	2231257.47	
71	436954.35	2231258.64	
72	436945.31	2231222.85	
73	436948.47	2231216.50	
74	436946.65	2231209.36	
н75	436938.97	2231211.61	
76	436936.50	2231203.29	
77	436929.45	2231182.00	
78	436919.66	2231154.07	
79	436909.13	2231116.10	
80	436911.74	2231077.34	
81	436918.89	2231000.61	
82	436923.57	2230915.47	
83	436938.07	2230924.92	
84	436937.56	2230949.00	
85	436970.62	2230954.57	
1	436978.62	2230961.56	

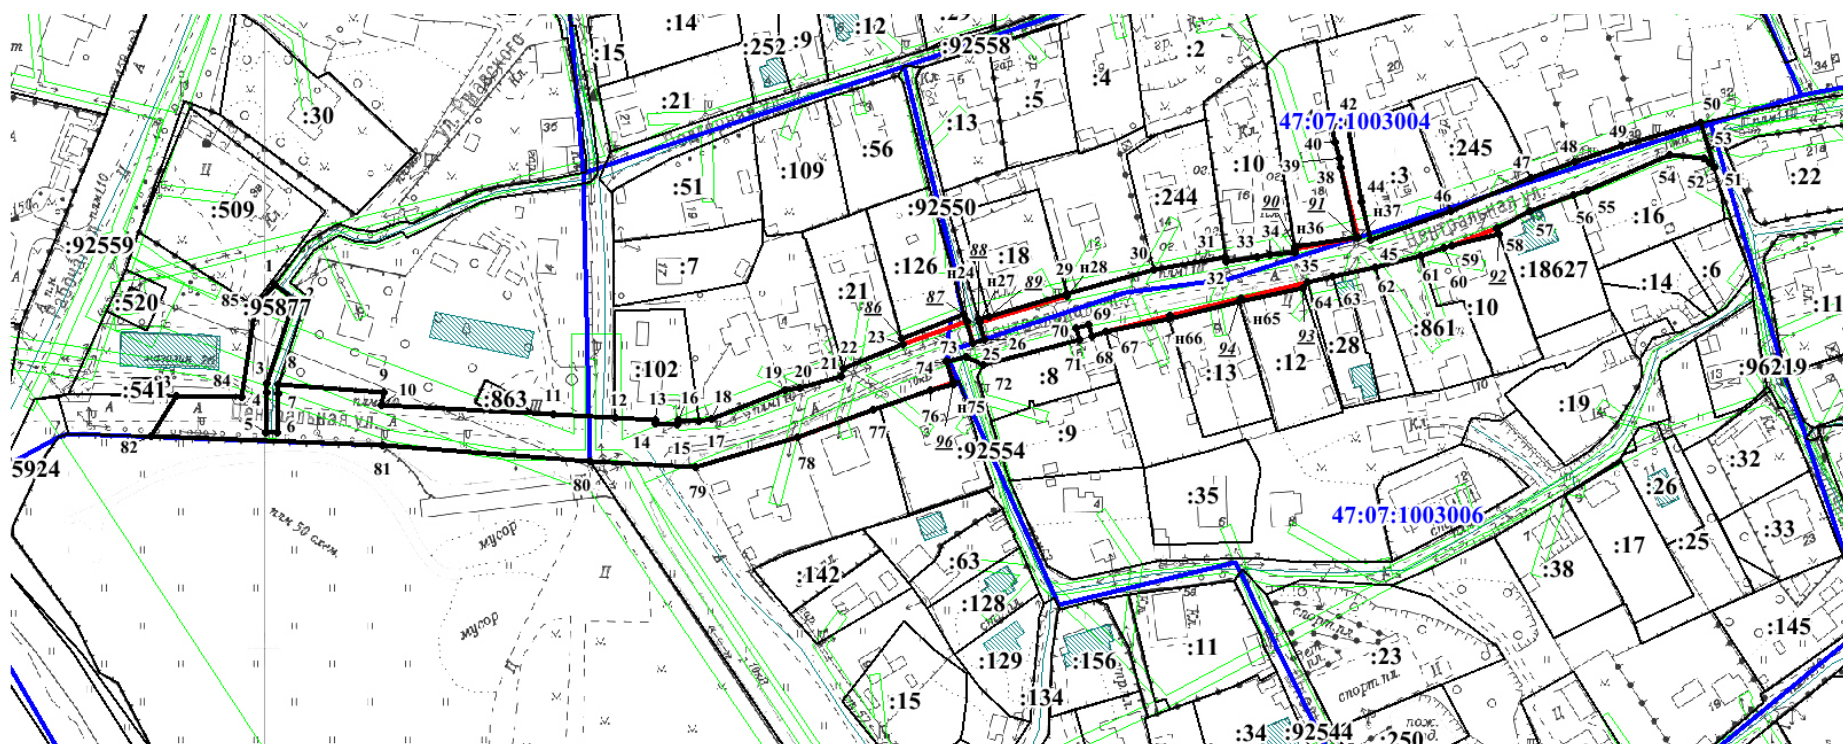

**Условные обозначения:**

**Масштаб 1:2500**

- - граница земельного участка, установленная при проведении кадастровых работ
- 47:07:1001004 - номер и граница кадастрового квартала
- - граница земельного участка, сведения о которой содержатся в ЕГРН
- :15 - обозначение земельного участка, сведения о котором содержатся в ЕГРН
- граница зоны с особыми условиями использования территории