



Муниципальное образование
«ЗАНЕВСКОЕ ГОРОДСКОЕ ПОСЕЛЕНИЕ»
Всеволожского муниципального района Ленинградской области

**АДМИНИСТРАЦИЯ
ПОСТАНОВЛЕНИЕ**

02.05.2023

№ 383

д. Заневка

Об утверждении схемы
расположения земельных
участков на кадастровом плане
территории в связи с уточнением
границ и площади земельного
участка с кадастровым
номером 47:07:0000000:92551

В соответствии с Федеральным законом от 06.10.2003 № 131-ФЗ «Об общих принципах организации местного самоуправления в Российской Федерации», Федеральным законом от 13.07.2015 № 218-ФЗ «О государственной регистрации недвижимости», Федеральным законом от 24.07.2007 № 221-ФЗ «О кадастровой деятельности», Уставом муниципального образования «Заневское городское поселение» Всеволожского муниципального района Ленинградской области, администрация муниципального образования «Заневское городское поселение» Всеволожского муниципального района Ленинградской области

ПОСТАНОВЛЯЕТ:

1. Утвердить схему расположения земельных участков на кадастровом плане территории (приложение к постановлению) в связи с уточнением границ и площади земельного участка с кадастровым номером 47:07:0000000:92551, в отношении которого зарегистрировано право собственности муниципального образования «Заневское городское поселение» Всеволожского муниципального района Ленинградской области, в целях исправления выявленной реестровой ошибки в описании местоположения границ земельного участка.
2. Настоящее постановление вступает в силу со дня его подписания.
3. Опубликовать настоящее постановление в газете «Заневский вестник» и разместить на официальном сайте МО «Заневское городское поселение» <http://www.zanevkaorg.ru>.

4. Контроль над исполнением настоящего постановления возложить на заместителя главы администрации МО «Заневское городское поселение» по архитектуре, земельным и имущественным вопросам Егиазаряна Г.В.

Временно исполняющий
обязанности главы администрации

В.В.Гречиц


Утверждена
 постановлением администрации
 МО "Заневское городское поселение"
 Всеволожского муниципального
 района Ленинградской области
 от 02.05.2023 № 383

Схема расположения земельного участка или земельных участков
 на кадастровом плане территории

Лист 1

Условный номер земельного участка		47:07:0000000:92551	
Площадь земельного участка		4022 м ²	
Обозначение характерных точек границы	Координаты, м, МСК-47 зона 2		
	X	Y	
1	436491.63	2231608.27	
2	436486.89	2231660.92	
3	436486.99	2231694.46	
4	436486.33	2231725.12	
5	436481.72	2231728.87	
6	436480.70	2231744.55	
7	436481.63	2231772.39	
н8	436482.07	2231781.96	
н9	436483.06	2231810.17	
10	436506.33	2231813.37	
11	436524.29	2231815.66	
н13	436534.21	2231824.54	
н14	436519.88	2231830.19	
15	436504.06	2231820.10	
16	436486.94	2231816.67	
17	436488.31	2231858.38	
18	436473.66	2231853.49	
19	436464.40	2231838.11	
20	436469.06	2231835.68	
21	436470.50	2231821.28	
22	436468.60	2231769.79	
23	436468.70	2231750.62	
24	436469.34	2231707.02	
25	436472.68	2231682.49	
26	436478.07	2231604.06	
1	436491.63	2231608.27	
27	436476.28	2231735.85	
28	436476.04	2231739.49	
29	436472.40	2231739.23	
30	436472.64	2231735.59	
27	436476.28	2231735.85	

Лист 2

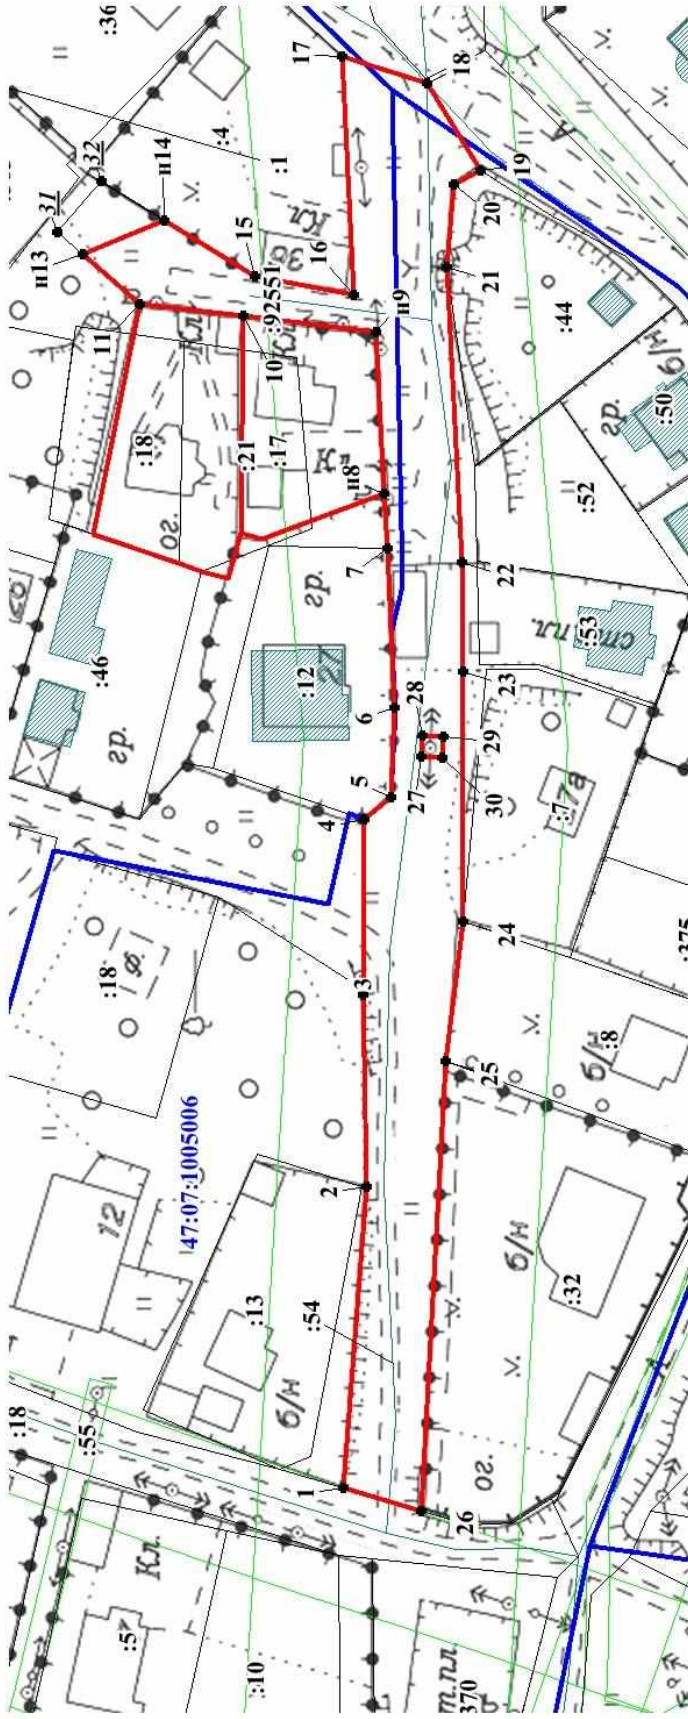

Масштаб 1:1200

Условные обозначения:

- - граница земельного участка, установленная при проведении кадастровых работ
- 47:07:1005006** - номер и граница кадастрового квартала
- - граница земельного участка, сведения о которой содержатся в ЕГРН
- - обозначение земельного участка, сведения о котором содержатся в ЕГРН
- :92551**
- 1**
- граница зоны с особыми условиями использования территории
- граница населенного пункта