


Схема расположения границ публичного сервитута

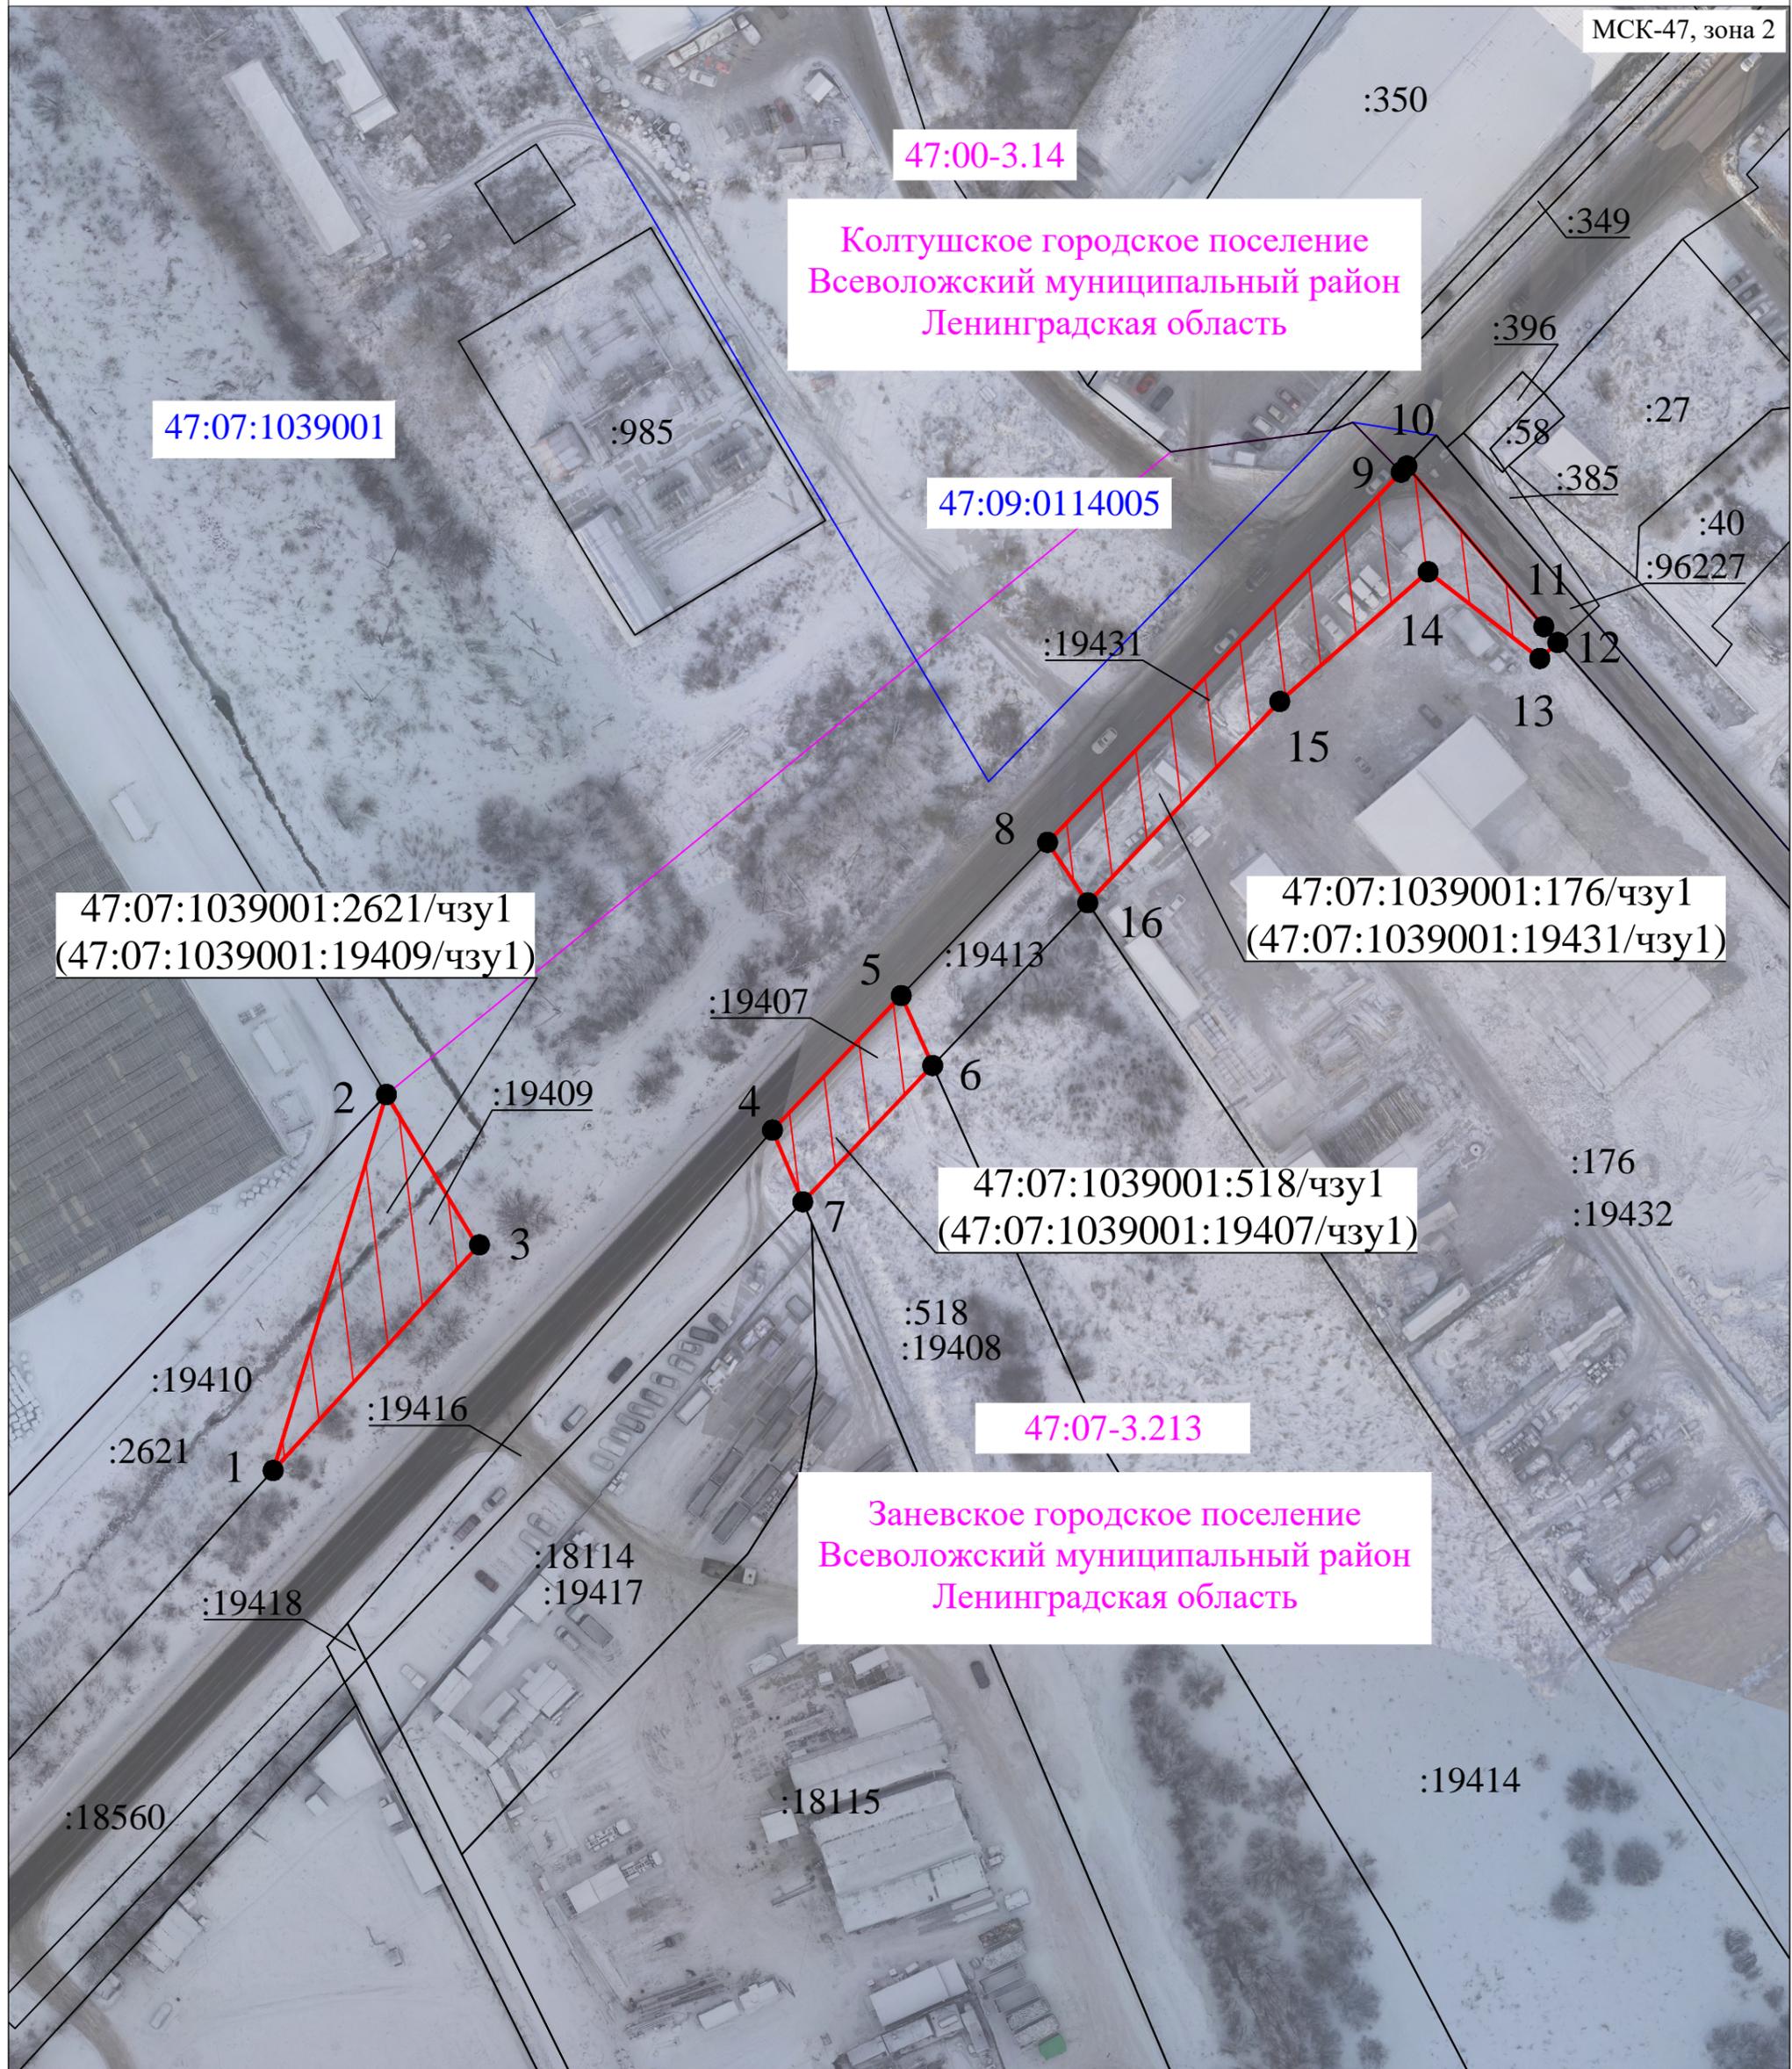

Условные обозначения:

- 1 ● - характерная точка границы публичного сервитута
- :19409 - обозначение земельного участка, сведения о котором содержатся в ЕГРН
- 47:07:1039001 - обозначение кадастрового квартала
- 47:07-3.213 - обозначение границы муниципального образования
-  - зона действия публичного сервитута

Местоположение: Ленинградская область, Всеволожский муниципальный район, Заневское городское поселение

Площадь земельного участка 2190 м²

(указывается проектная площадь образуемого земельного участка, вычисленная с использованием технологических и программных средств, в том числе размещенных на официальном сайте федерального органа исполнительной власти, уполномоченного Правительством Российской Федерации на осуществление государственного кадастрового учета, государственной регистрации прав, ведение Единого государственного реестра недвижимости и предоставление сведений, содержащихся в Едином государственном реестре недвижимости, в информационно-телекоммуникационной сети "Интернет" (далее - официальный сайт), с округлением до 1 квадратного метра. Указанное значение площади земельного участка может быть уточнено при проведении кадастровых работ не более чем на десять процентов)

Обозначение характерных точек границ	Координаты, м	
	(указываются в случае подготовки схемы расположения земельного участка с использованием технологических и программных средств, в том числе размещенных на официальном сайте. Значения координат, полученные с использованием указанных технологических и программных средств, указываются с округлением до 0,01 метра)	
	X	Y
1	2	3
(1)		
1	434910.63	2231403.19
2	434971.23	2231421.43
3	434946.71	2231436.15
1	434910.63	2231403.19
(2)		
4	434965.49	2231483.62
5	434987.18	2231504.36
6	434975.90	2231509.43
7	434953.93	2231488.51
4	434965.49	2231483.62
(3)		
8	435011.88	2231527.94
9	435071.56	2231584.89
10	435072.53	2231585.82
11	435046.66	2231607.88
12	435044.09	2231610.13
13	435041.52	2231607.23
14	435055.49	2231589.24
15	435034.60	2231565.34
16	435002.13	2231534.42
8	435011.88	2231527.94