


**Схема границ предполагаемых к использованию под размещение
объекта земель на кадастровом плане территории**

Местоположение: Ленинградская область, Всеволожский муниципальный район,
Заневское городское поселение, дер.Суоранда
Кадастровый квартал: 47:07:1003005

Система координат: МСК 47 зона 2
Каталог координат
Площадь: 45 кв.м

Номер	X	Y
1	436 703,46	2 231 235,75
2	436 708,10	2 231 241,74
3	436 703,44	2 231 245,48
4	436 698,79	2 231 239,51
1	436 703,46	2 231 235,75

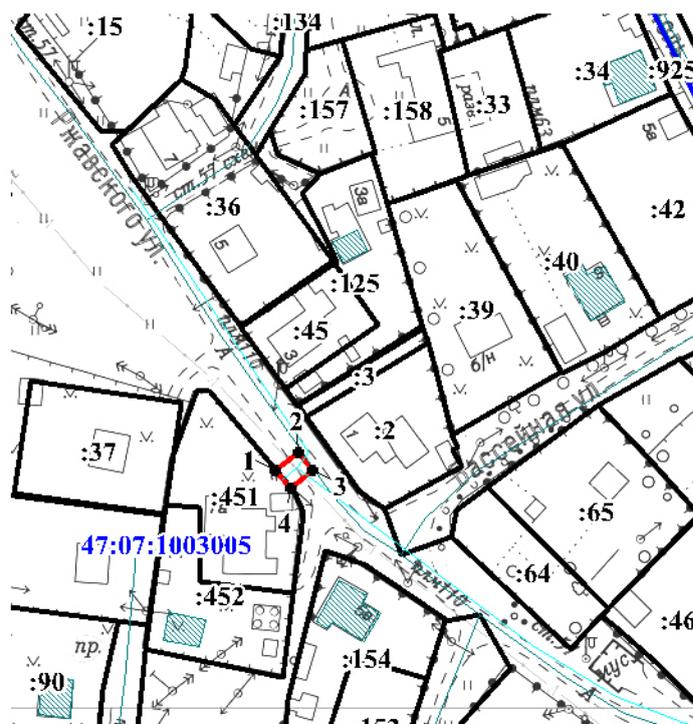

Масштаб 1:2000

Условные обозначения:

-  Граница земель предполагаемых к использованию под размещение объекта
-  Граница земельного участка, сведения о котором содержатся в ЕГРН
-  1 Характерная точка границы земель предполагаемых к размещению объекта
-  :451 Кадастровый номер земельного участка в кадастровом квартале
-  47:07:1003005 Номер кадастрового квартала
-  Сети водоснабжения