


Схема границ земельного участка, предполагаемого к использованию под размещение линейного объекта:
 "Наружный газопровод до границ земельного участка, расположенного по адресу: Ленинградская область,
 Всеволожский муниципальный район, д. Новосергиевка, д.5-б (кад. №47:07:1007001:35)"

Площадь: 184 кв.м.

Местоположение: Ленинградская область, Всеволожский муниципальный район, д. Новосергиевка

Кадастровый участок: 47:07:0000000:96495

Приложение
 к постановлению администрации
 МО Заневское городское поселение"
 Всеволожского муниципального района
 Ленинградской области
 от 24.05.2023 № 465

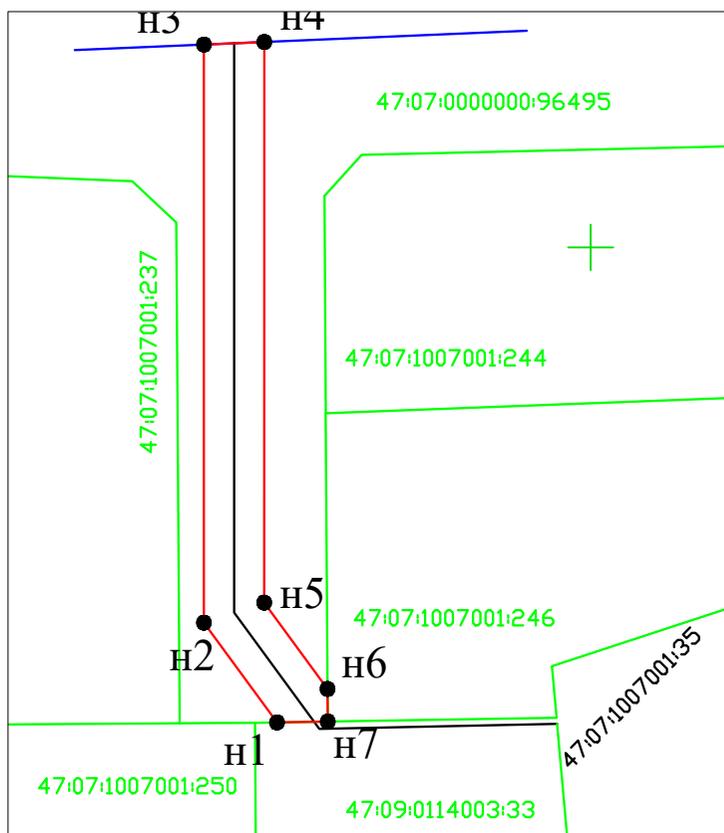

Обозначение характерных точек границы	Координаты, м	
	X	Y
	2	3
н1	432518.76	2228579.21
н2	432525.32	2228574.36
н3	432563.33	2228574.36
н4	432563.50	2228578.36
н5	432526.64	2228578.36
н6	432520.97	2228582.56
н7	432518.82	2228582.57

Система координат
 МСК- 47 зона 2

Масштаб 1:500

Условные обозначения:

- н1 - характерная точка границы, сведения о которой позволяют однозначно определить её на местности
- (красная линия) - вновь образованная часть границы, сведения о которой достаточны для определения её местоположения
- (синяя линия) - существующий распределительный газопровод
- (зеленая линия) - существующая часть границы, имеющиеся в ГКН сведения о которой достаточны для определения её местоположения
- (серая линия) - Проектируемый газопровод до границ участка
- :1 - обозначение земельного участка

