



АДМИНИСТРАЦИЯ  
ЗАНЕВСКОГО ГОРОДСКОГО ПОСЕЛЕНИЯ  
Всеволожского муниципального района Ленинградской области

**ПОСТАНОВЛЕНИЕ**

21.06.2023

№ 552

д. Заневка

О размещении объектов электросетевого хозяйства в гп. Янино-1

В соответствии с п.3 ст.39.36 Земельного кодекса Российской Федерации, постановлением Правительства Российской Федерации от 03.12.2014 № 1300 «Об утверждении перечня видов объектов, размещение которых может осуществляться на землях или земельных участках, находящихся в государственной или муниципальной собственности, без предоставления земельных участков и установления сервитутов», Областным законом Ленинградской области от 18.05.2012 № 38-оз «Об установлении случаев, при которых не требуется получение разрешения на строительство на территории Ленинградской области», постановлением Правительства Ленинградской области от 03.08.2015 № 301 «Об утверждении Порядка и условий размещения отдельных видов объектов на землях или земельных участках, находящихся в государственной или муниципальной собственности, без предоставления земельных участков и установления сервитутов на территории Ленинградской области», протоколом заседания технического совета Заневского городского поселения Всеволожского муниципального района Ленинградской области от 01.06.2023 № 27, рассмотрев заявление о выдаче решения о размещении объектов электросетевого хозяйства: кабельных линий 0,4 кВ филиала Акционерного общества «ЛОЭСК - Электрические сети Санкт-Петербурга и Ленинградской области» «Пригородные электрические сети» (далее АО «ЛОЭСК») (ИНН 4703074613) входящий от 04.05.2023 № 2599-02-04, графическое описание местоположения границ публичного сервитута, администрация Заневского городского поселения Всеволожского муниципального района Ленинградской области

**ПОСТАНОВЛЯЕТ:**

1. АО «ЛОЭСК» разместить объекты электросетевого хозяйства: «КЛ-0,4 кВ от РТП-3370 до проектируемого КД-2-0,4 кВ в д.Янино Всеволожского района ЛО», «КЛ-0,4 кВ от РТП-3370 до проектируемого КД-1-0,4 кВ в д.Янино Всеволожского района ЛО» для технологического

присоединения энергопринимающих устройств заявителей на землях площадью 282,89 кв.м в границах земельного участка с кадастровым номером 47:07:1039001:1906, имеющего местоположение: Ленинградская область, Всеволожский район, п/о Янино-1, САОЗТ «Выборгское», без предоставления земельных участков и установления сервитутов, согласно схеме границ предполагаемых к использованию под размещение объектов земель на кадастровом плане территории (приложение к постановлению), сроком на 49 лет с даты принятия настоящего постановления.

2. Сектору землепользования и природопользования администрации Заневского городского поселения Всеволожского муниципального района Ленинградской области:

2.1. Направить настоящее постановление АО «ЛОЭСК» в течение 1 рабочего дня со дня его принятия.

2.2. Направить настоящее постановление в течение 10 рабочих дней со дня его принятия в федеральный орган исполнительной власти, уполномоченный на осуществление государственного земельного надзора.

4. Опубликовать настоящее постановление в газете «Заневский вестник» и разместить на официальном сайте Заневского городского поселения Всеволожского муниципального района Ленинградской области <http://www.zanevkaorg.ru>.


5. Контроль над исполнением настоящего постановления возложить на заместителя главы администрации по архитектуре, земельным и имущественным вопросам Егиазаряна Г.В.

Глава администрации

А.В. Гердий

Схема границ земель, предполагаемых к использованию под размещение объектов :  
 "КЛ-0,4 кВ от РТП-3370 до проектируемого КД-2-0,4 кВ в д. Янино Всеволожского района ЛО" для технологического присоединения энергопринимающих устройств заявителя"  
 "КЛ-0,4 кВ от РТП-3370 до проектируемого КД-1-0,4 кВ в д. Янино Всеволожского района ЛО" для технологического присоединения энергопринимающих устройств заявителя"  
 Местоположение: Ленинградская область, Всеволожский муниципальный район, г.п. Янино-1 в границах земельного участка с кадастровым номером №47:07:1039001:1906.  
 Площадь земель, предполагаемых к использованию для размещения объектов, составляет 282,89 кв.м.

Приложение к постановлению администрации  
 Заневского городского поселения  
 Всеволожского муниципального района  
 Ленинградской области  
 от 21 июня 2023 г. № 552

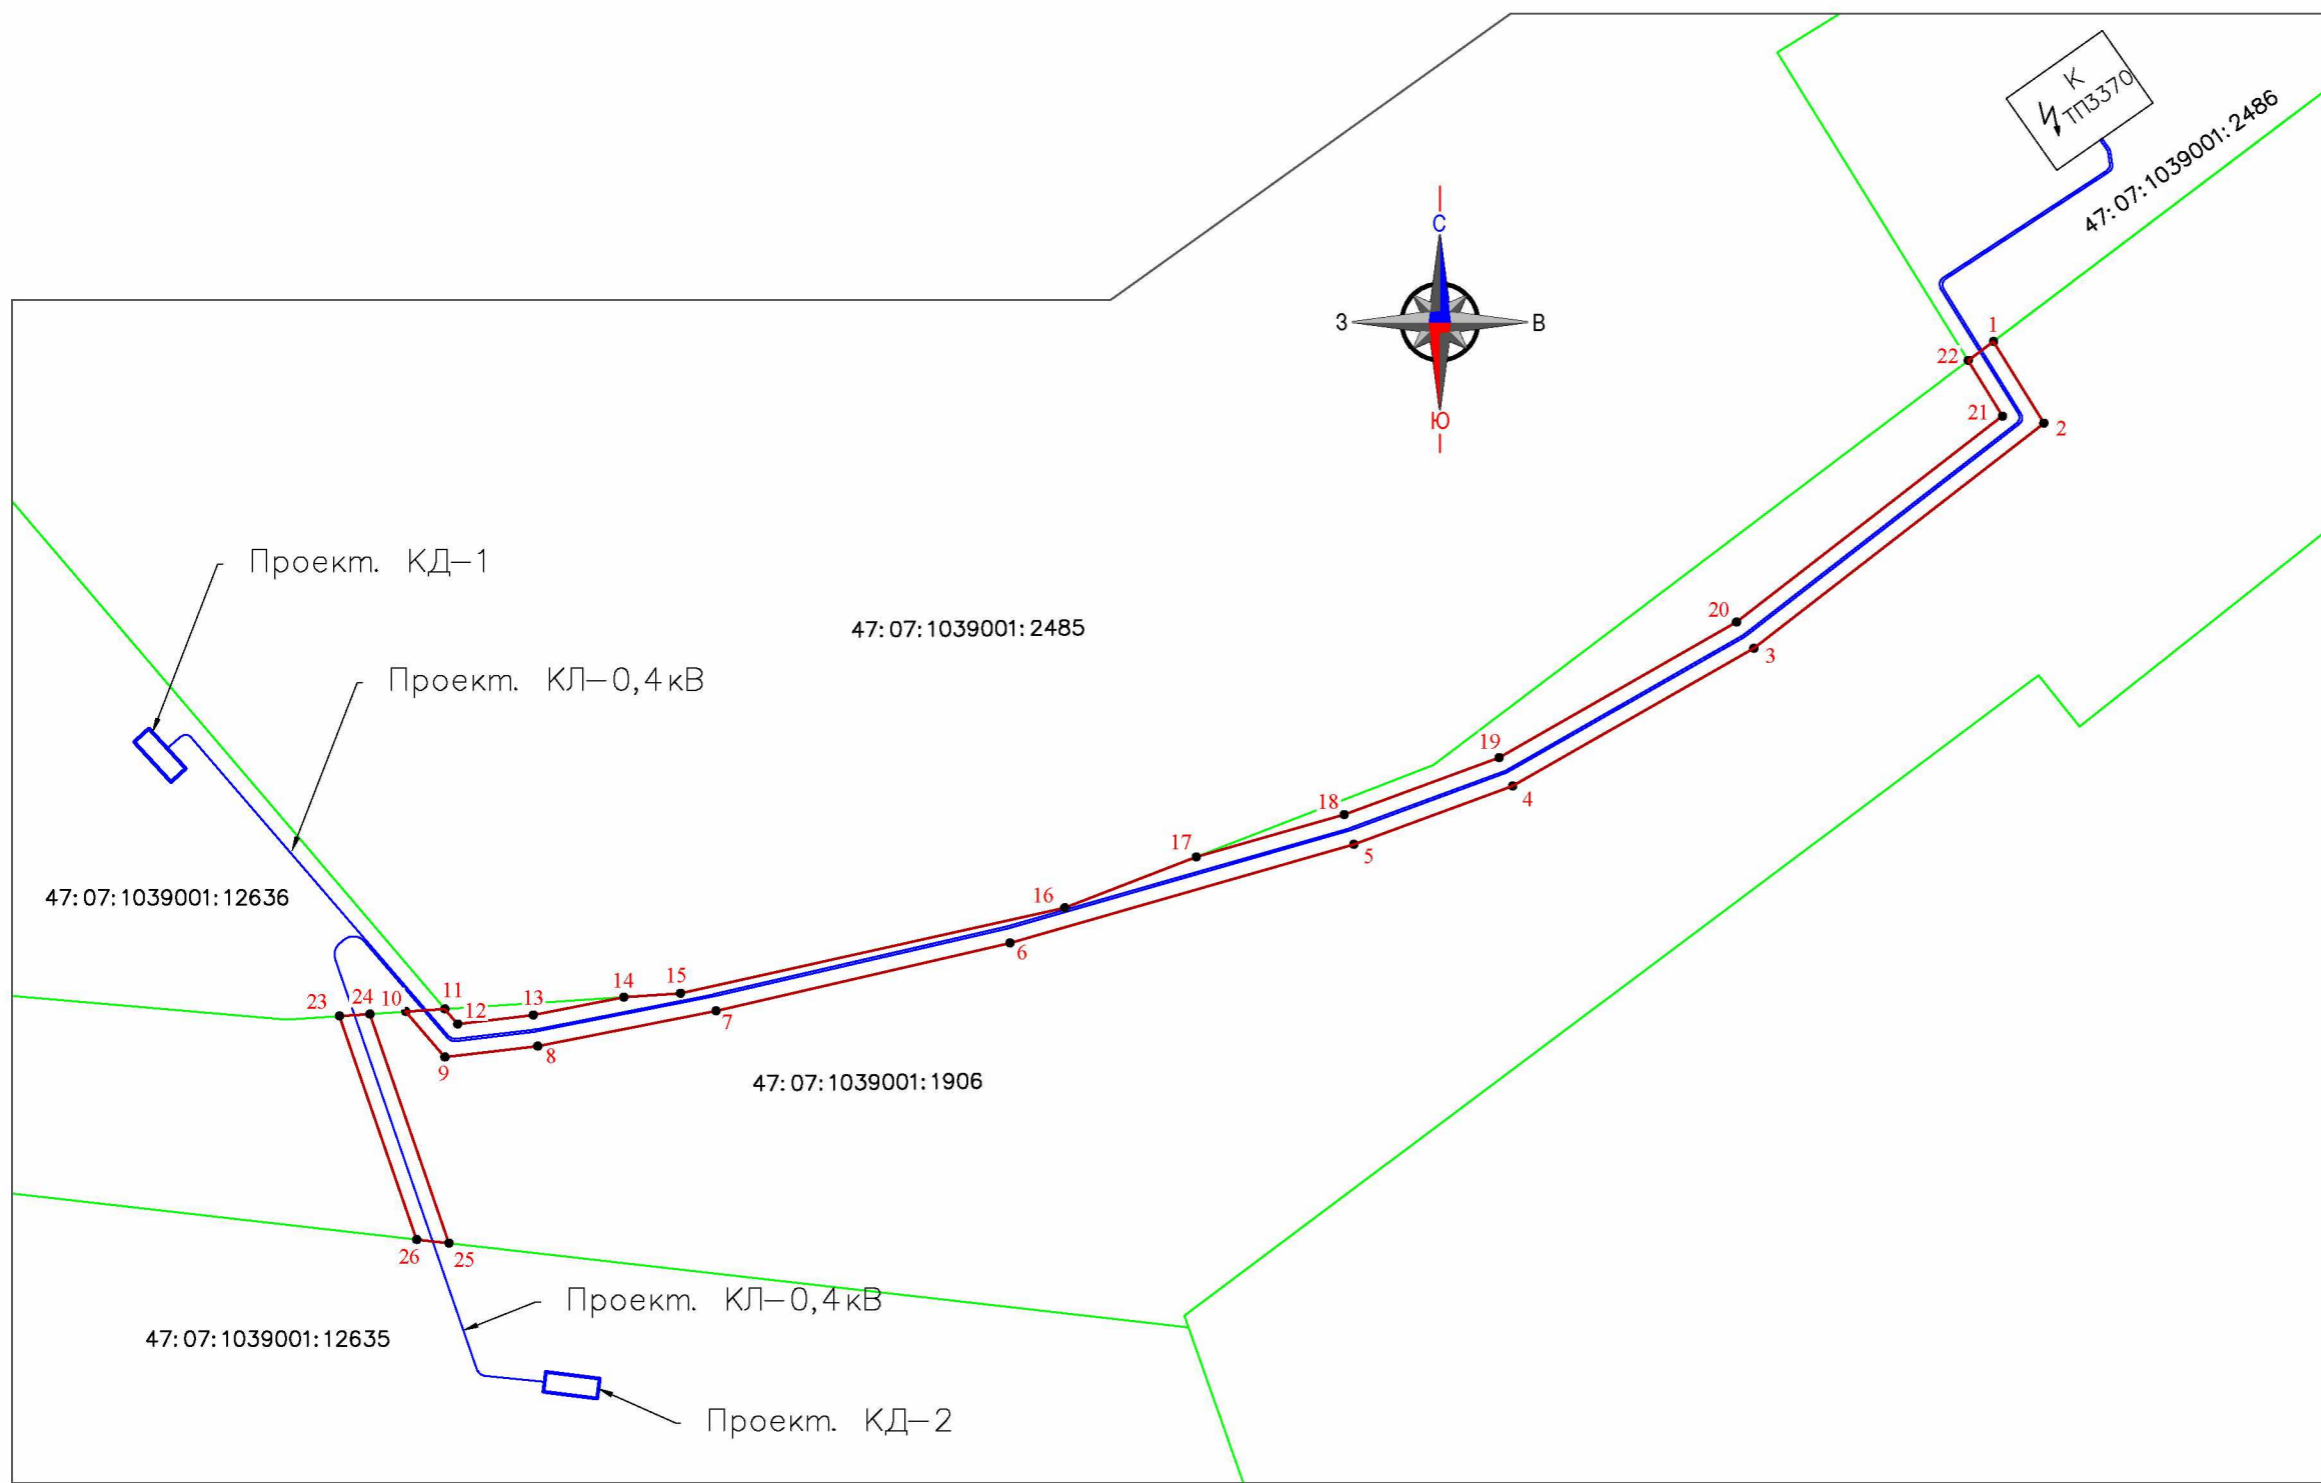

Обозначение характерных точек границы	Координаты	
	X	Y
1	2	3
1	438291.54	2230450.17
2	438285.96	2230453.63
3	438270.55	2230433.77
4	438261.13	2230417.26
5	438257.14	2230406.41
6	438250.40	2230382.88
7	438245.75	2230362.76
8	438243.35	2230350.57
9	438242.59	2230344.20
10	438245.70	2230341.52
11	438245.88	2230344.21
12	438244.86	2230345.09
13	438245.48	2230350.25
14	438246.70	2230356.46
15	438246.96	2230360.34
16	438252.80	2230386.63
17	438256.29	2230395.63
18	438259.18	2230405.74
19	438263.08	2230416.34
20	438272.34	2230432.58
21	438286.44	2230450.80
22	438290.24	2230448.45
23	438245.41	2230337.00
24	438245.54	2230339.07
25	438229.87	2230344.49
26	438230.12	2230342.29

Система координат местная, МСК-47 зона 2  
 Масштаб 1:500

- Условные обозначения:
- 1 - характерная точка границ земель
  - границы земельных участков, сведения о которых содержатся в ЕГРН
  - граница предполагаемых к использованию земель под размещение проектируемых объектов
  - проектируемый объект КЛ-0,4 кВ
  - — проектируемый объект кабельный киоск
- 47:07:1039001 - номер кадастрового квартала, сведения о котором содержатся в ЕГРН  
 :12635 - кадастровый номер земельного участка, сведения о котором содержатся в ЕГРН