


Схема границ земель, предполагаемых к использованию под размещение объектов :
 "КЛ-0,4 кВ от РТП-3370 до проектируемого КД-2-0,4 кВ в д. Янино Всеволожского района ЛО" для технологического присоединения энергопринимающих устройств заявителя"
 "КЛ-0,4 кВ от РТП-3370 до проектируемого КД-1-0,4 кВ в д. Янино Всеволожского района ЛО" для технологического присоединения энергопринимающих устройств заявителя"
 Местоположение: Ленинградская область, Всеволожский муниципальный район, г.п. Янино-1 в границах земельного участка с кадастровым номером №47:07:1039001:1906.
 Площадь земель, предполагаемых к использованию для размещения объектов, составляет 282,89 кв.м.

Приложение к постановлению администрации
 Заневского городского поселения
 Всеволожского муниципального района
 Ленинградской области
 от 21 июня 2023 г. № 552

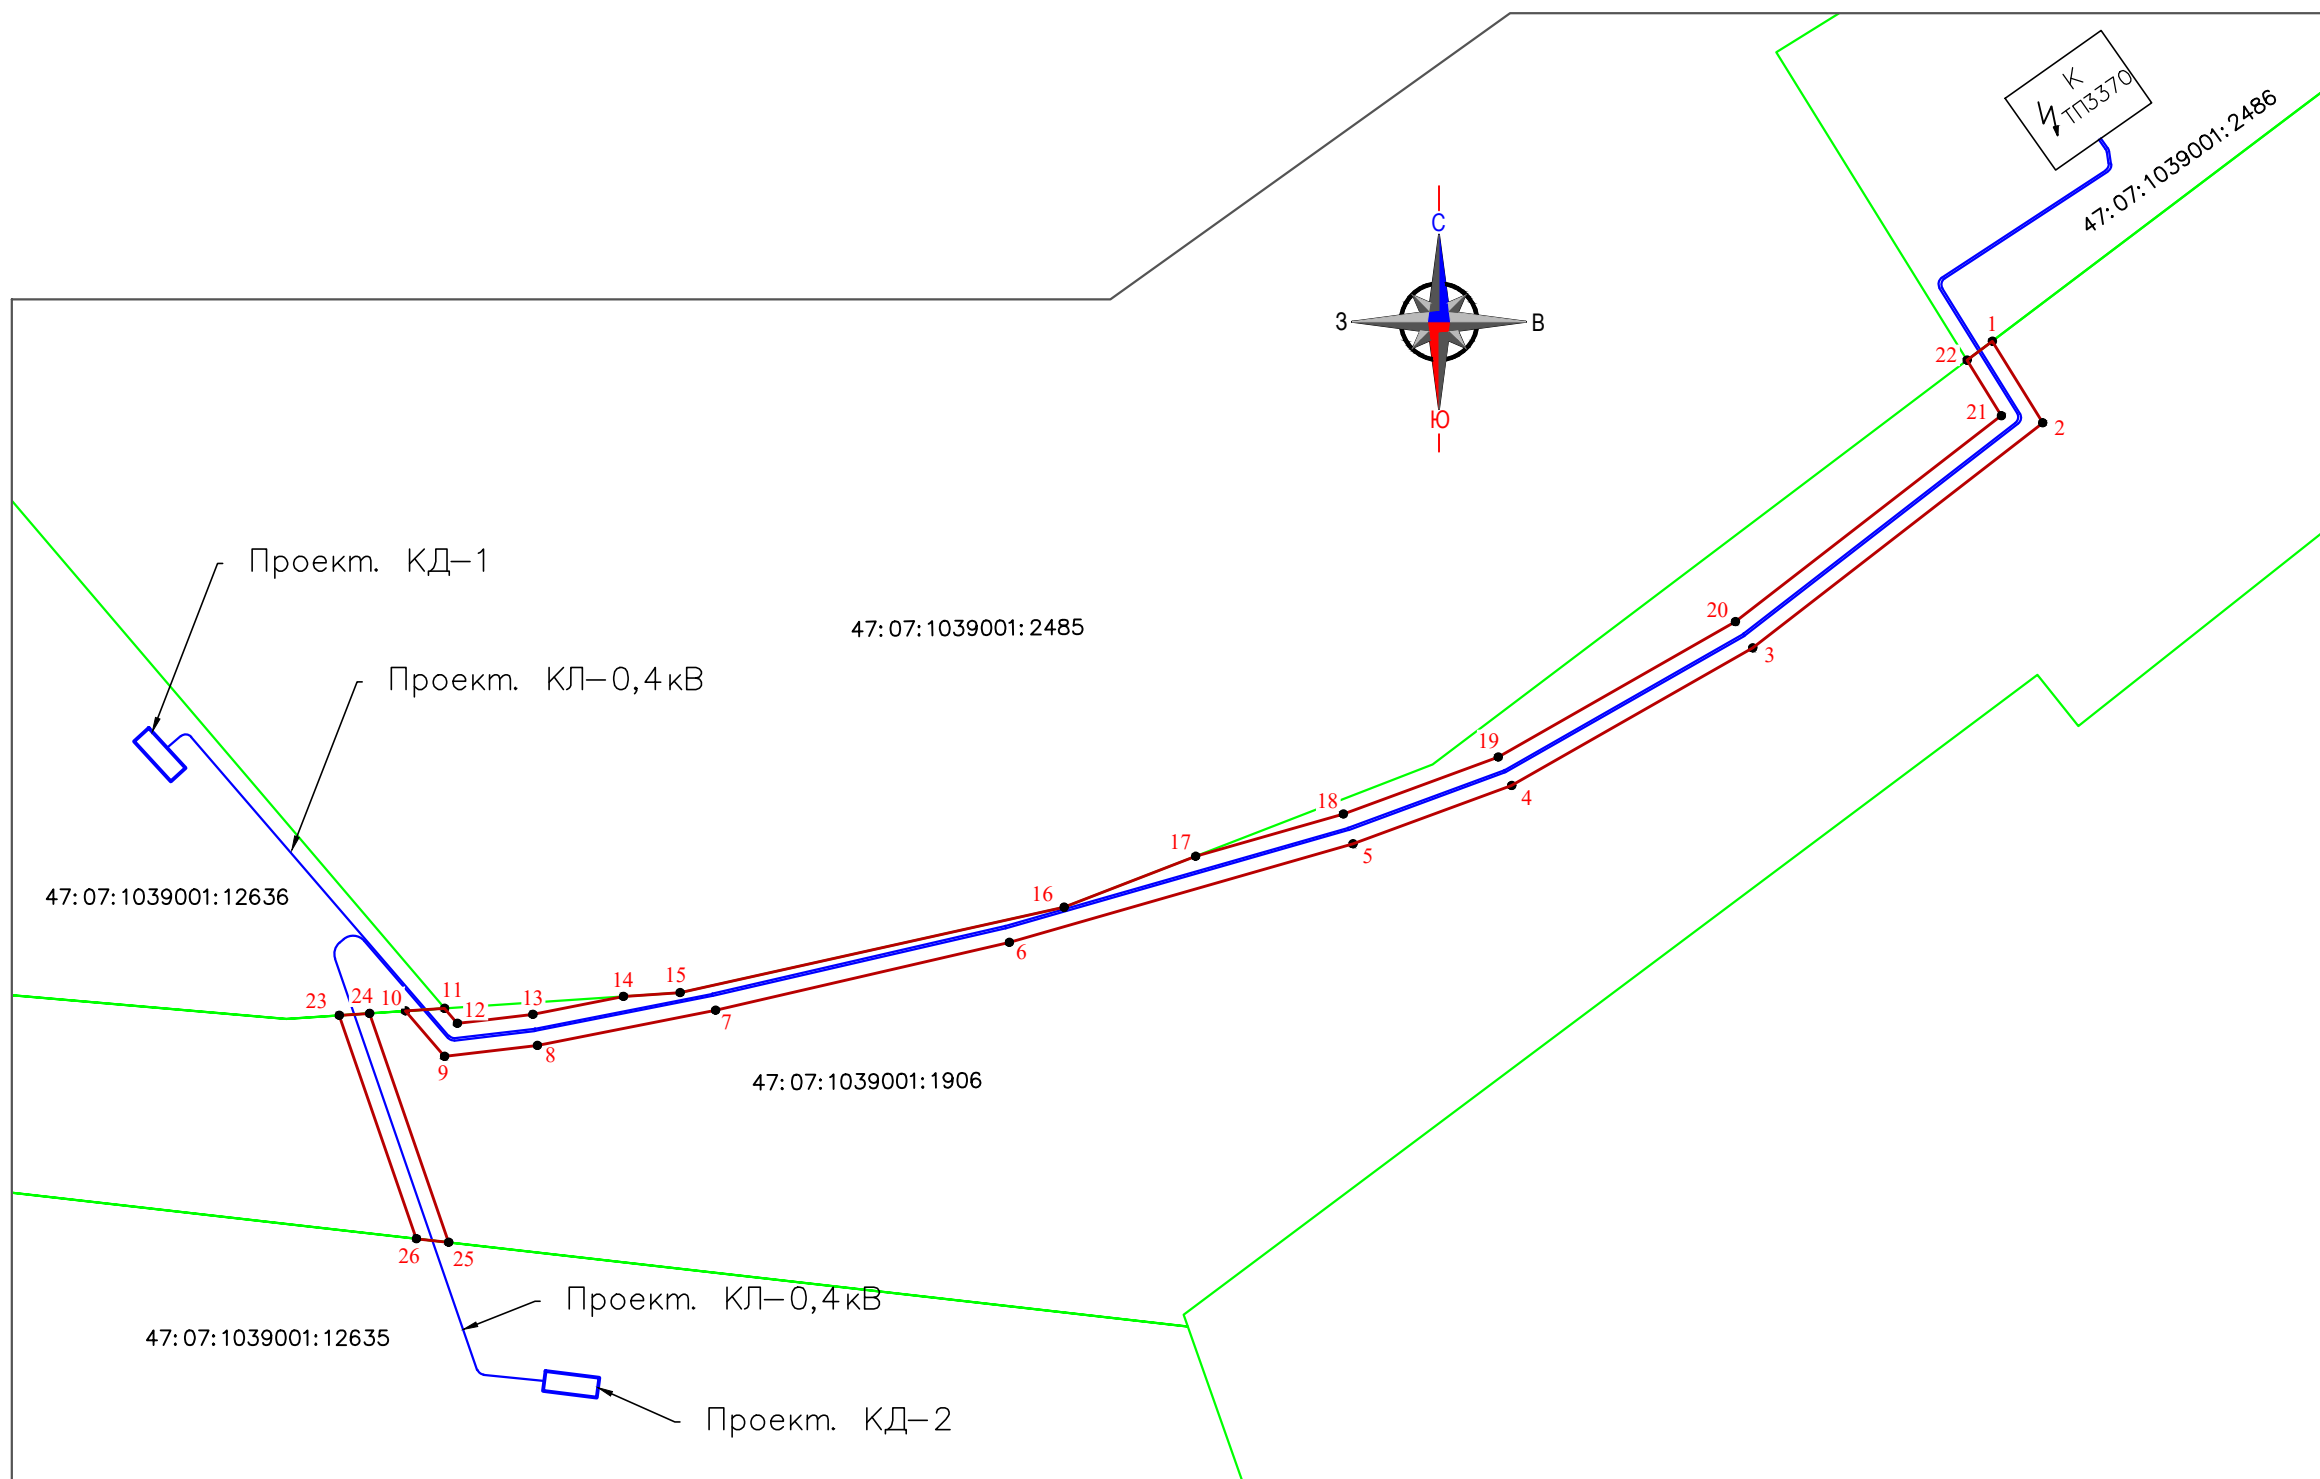

Обозначение характерных точек границы	Координаты	
	X	Y
1	2	3
1	438291.54	2230450.17
2	438285.96	2230453.63
3	438270.55	2230433.77
4	438261.13	2230417.26
5	438257.14	2230406.41
6	438250.40	2230382.88
7	438245.75	2230362.76
8	438243.35	2230350.57
9	438242.59	2230344.20
10	438245.70	2230341.52
11	438245.88	2230344.21
12	438244.86	2230345.09
13	438245.48	2230350.25
14	438246.70	2230356.46
15	438246.96	2230360.34
16	438252.80	2230386.63
17	438256.29	2230395.63
18	438259.18	2230405.74
19	438263.08	2230416.34
20	438272.34	2230432.58
21	438286.44	2230450.80
22	438290.24	2230448.45
23	438245.41	2230337.00
24	438245.54	2230339.07
25	438229.87	2230344.49
26	438230.12	2230342.29

Система координат местная, МСК-47 зона 2
 Масштаб 1:500

- Условные обозначения:
- 1 - характерная точка границ земель
 - - границы земельных участков, сведения о которых содержатся в ЕГРН
 - - граница предполагаемых к использованию земель под размещение проектируемых объектов
 - - проектируемый объект КЛ-0,4 кВ
 - - проектируемый объект кабельный киоск
- 47:07:1039001 - номер кадастрового квартала, сведения о котором содержатся в ЕГРН
 :12635 - кадастровый номер земельного участка, сведения о котором содержатся в ЕГРН