
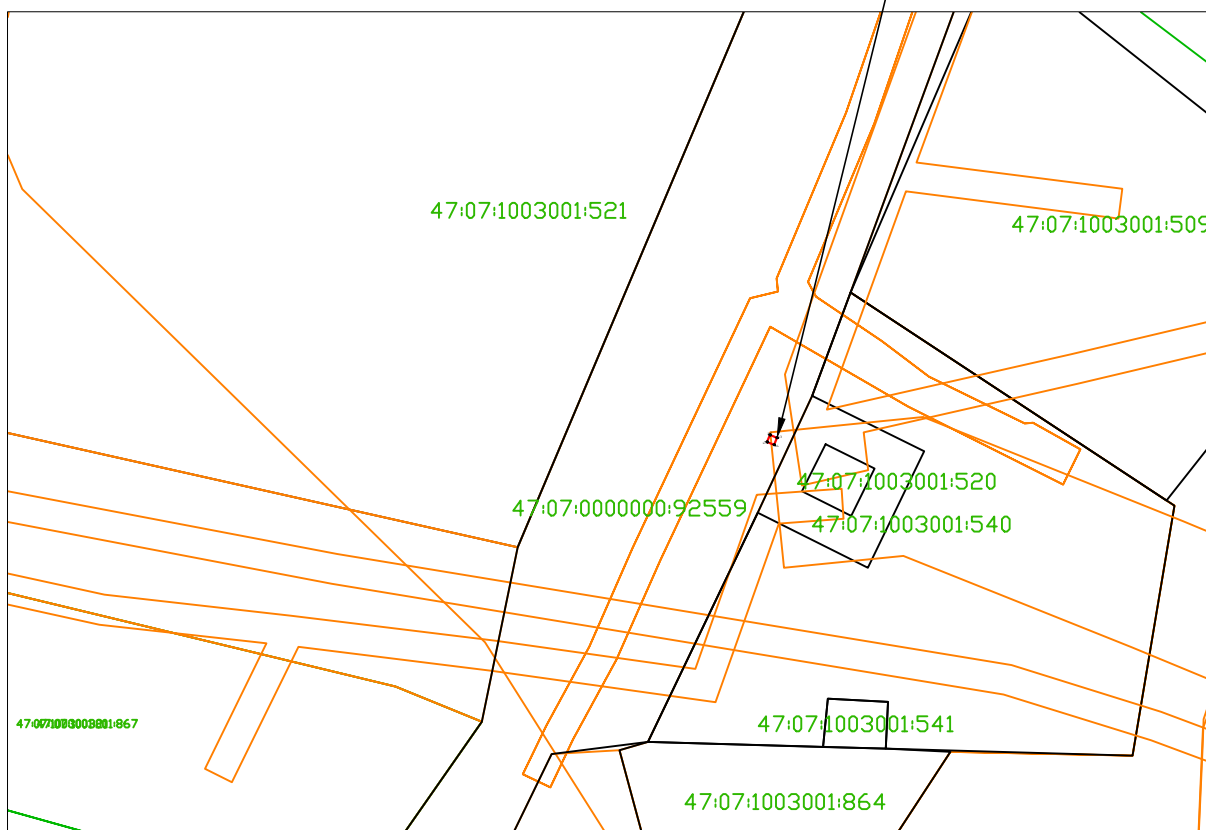


Схема границ предполагаемых к использованию земель или
земельного участка на кадастровом плане территории

Площадь земельного участка			1м2
Координаты поворотных точек			
N	X	Y	
н.1	436979,02	2230900,69	
н.2	436979,95	2230901,06	
н.3	436979,59	2230901,99	
н.4	436978,66	2230901,62	

ВЫНОСКА

МАСШТАБ 1:100

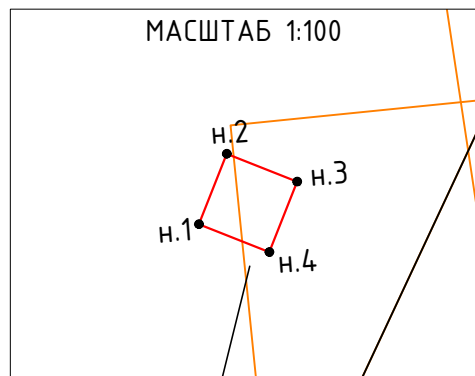

Система координат – МСК 47 Зона 2.

Масштаб 1:1000

Условные обозначения:

- - граница образуемого земельного участка;
- - граница учтенного земельного участка;
- - граница зоны с особыми условиями использования территории;
- 1 - характерная точка границы земельного участка;

47:07:0000000:92559 - номер кадастрового участка.