


### Схема границ предполагаемых к использованию под размещение объекта земель на кадастровом плане территории

Местоположение: Российская Федерация, Ленинградская область, Всеволожский муниципальный район, Заневское городское поселение, г. Кудрово  
Кадастровый квартал: 47:07:1044001  
В границах земельного участка с кадастровым номером: 47:07:1044001:73121 (1621 кв.м)  
Система координат: МСК 47 зона 2

Каталог координат  
Площадь: 1621 кв.м

Номер	X	Y
1	432 070,20	2 225 000,92
2	432 049,53	2 225 142,60
3	432 049,17	2 225 150,47
4	432 039,13	2 225 146,18
5	432 058,42	2 224 999,25
6	432 066,53	2 225 000,46
1	432 070,20	2 225 000,92

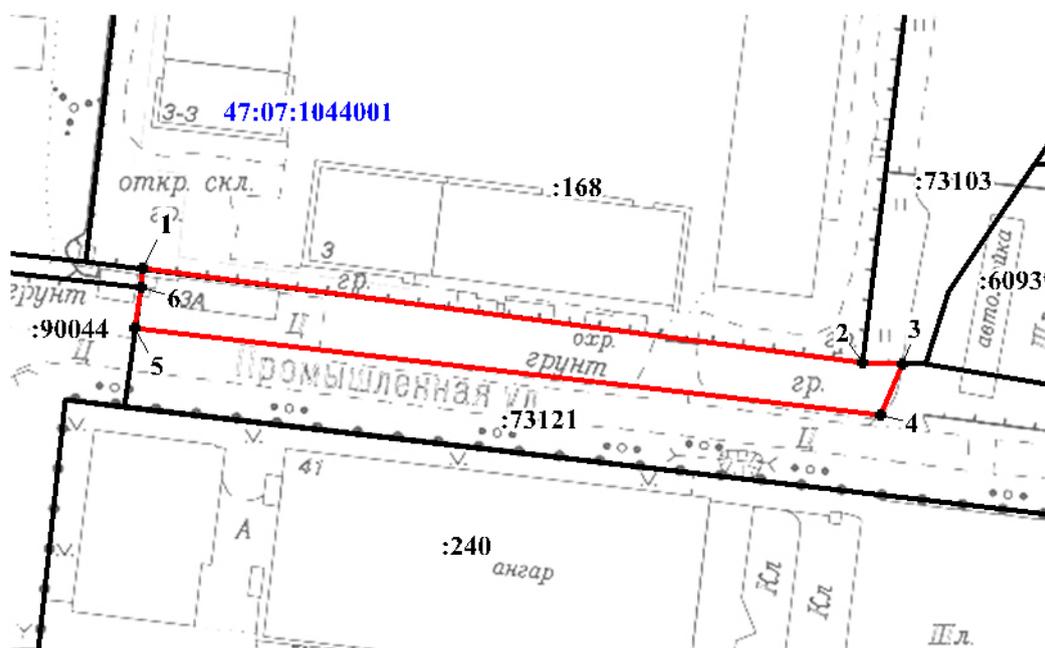

Масштаб 1:1500

Условные обозначения:

-  Граница земель предполагаемых к использованию под размещение объекта
-  Граница земельного участка, сведения о котором содержатся в ЕГРН
-  1 Характерная точка границы земель предполагаемых к размещению объекта
-  :73121 Кадастровый номер земельного участка в кадастровом квартале
-  47:07:1044001 Номер кадастрового квартала