


**Схема границ предполагаемых к использованию под размещение
 объекта земель на кадастровом плане территории**

Местоположение: Российская Федерация, Ленинградская область, Всеволожский
 муниципальный район, Заневское городское поселение, городской поселок Янино-1
 Кадастровый квартал: 47:07:1002007
 Система координат: МСК 47 зона 2

Каталог координат
 Площадь: 182 кв.м

Номер	X	Y
1	437 513,97	2 227 783,14
2	437 479,67	2 227 796,74
3	437 471,09	2 227 802,37
4	437 468,85	2 227 805,78
5	437 467,19	2 227 805,57
6	437 465,73	2 227 804,88
7	437 471,06	2 227 796,63
8	437 510,13	2 227 780,92
9	437 510,29	2 227 780,37
1	437 513,97	2 227 783,14

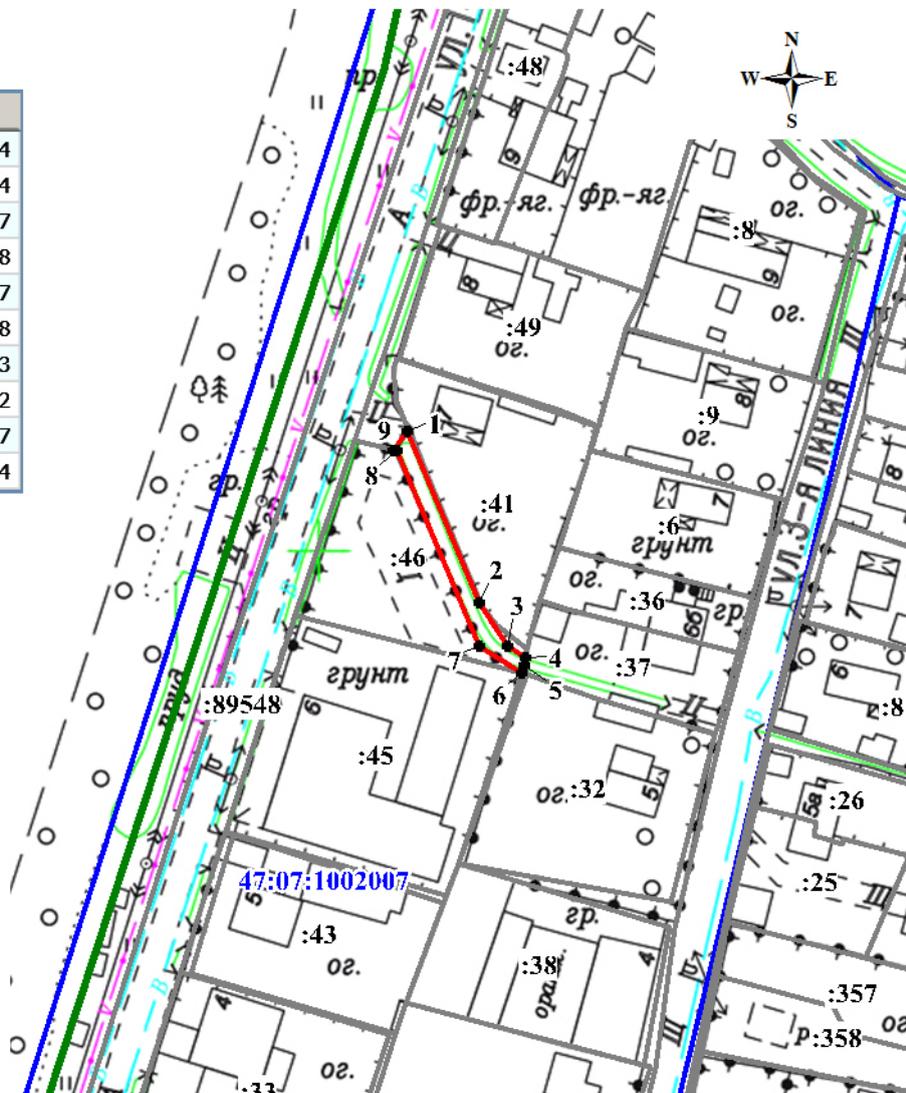

Масштаб 1:1500

Условные обозначения:

- Граница земель предполагаемых к использованию под размещение объекта
- Граница земельного участка, сведения о котором содержатся в ЕГРН
- 1 Характерная точка границы земель предполагаемых к размещению объекта
- :89548 Кадастровый номер земельного участка в кадастровом квартале
- 47:07:1002007 Номер и граница кадастрового квартала
- Граница населенного пункта