


**СХЕМЫ РАЗМЕЩЕНИЯ ТЕХНИЧЕСКИХ СРЕДСТВ
ОРГАНИЗАЦИИ ДОРОЖНОГО ДВИЖЕНИЯ И
ЭЛЕМЕНТОВ ОБУСТРОЙСТВА
«ПРОЕЗД ВДОЛЬ Д.17 К.1 ПО УЛ. ЯСНАЯ»**


**СХЕМЫ РАЗМЕЩЕНИЯ ТЕХНИЧЕСКИХ СРЕДСТВ
ОРГАНИЗАЦИИ ДОРОЖНОГО ДВИЖЕНИЯ И
ЭЛЕМЕНТОВ ОБУСТРОЙСТВА
«ПРОМЫШЛЕННЫЙ ПРОЕЗД»**

Тротуары слева		
Дорожные ограждения и направляющие устройства		
Дорожные ограждения и направляющие устройства по осевой		
Горизонтальная дорожная разметка	3-я от осевой	
	2-я от осевой	
	1-я от осевой	

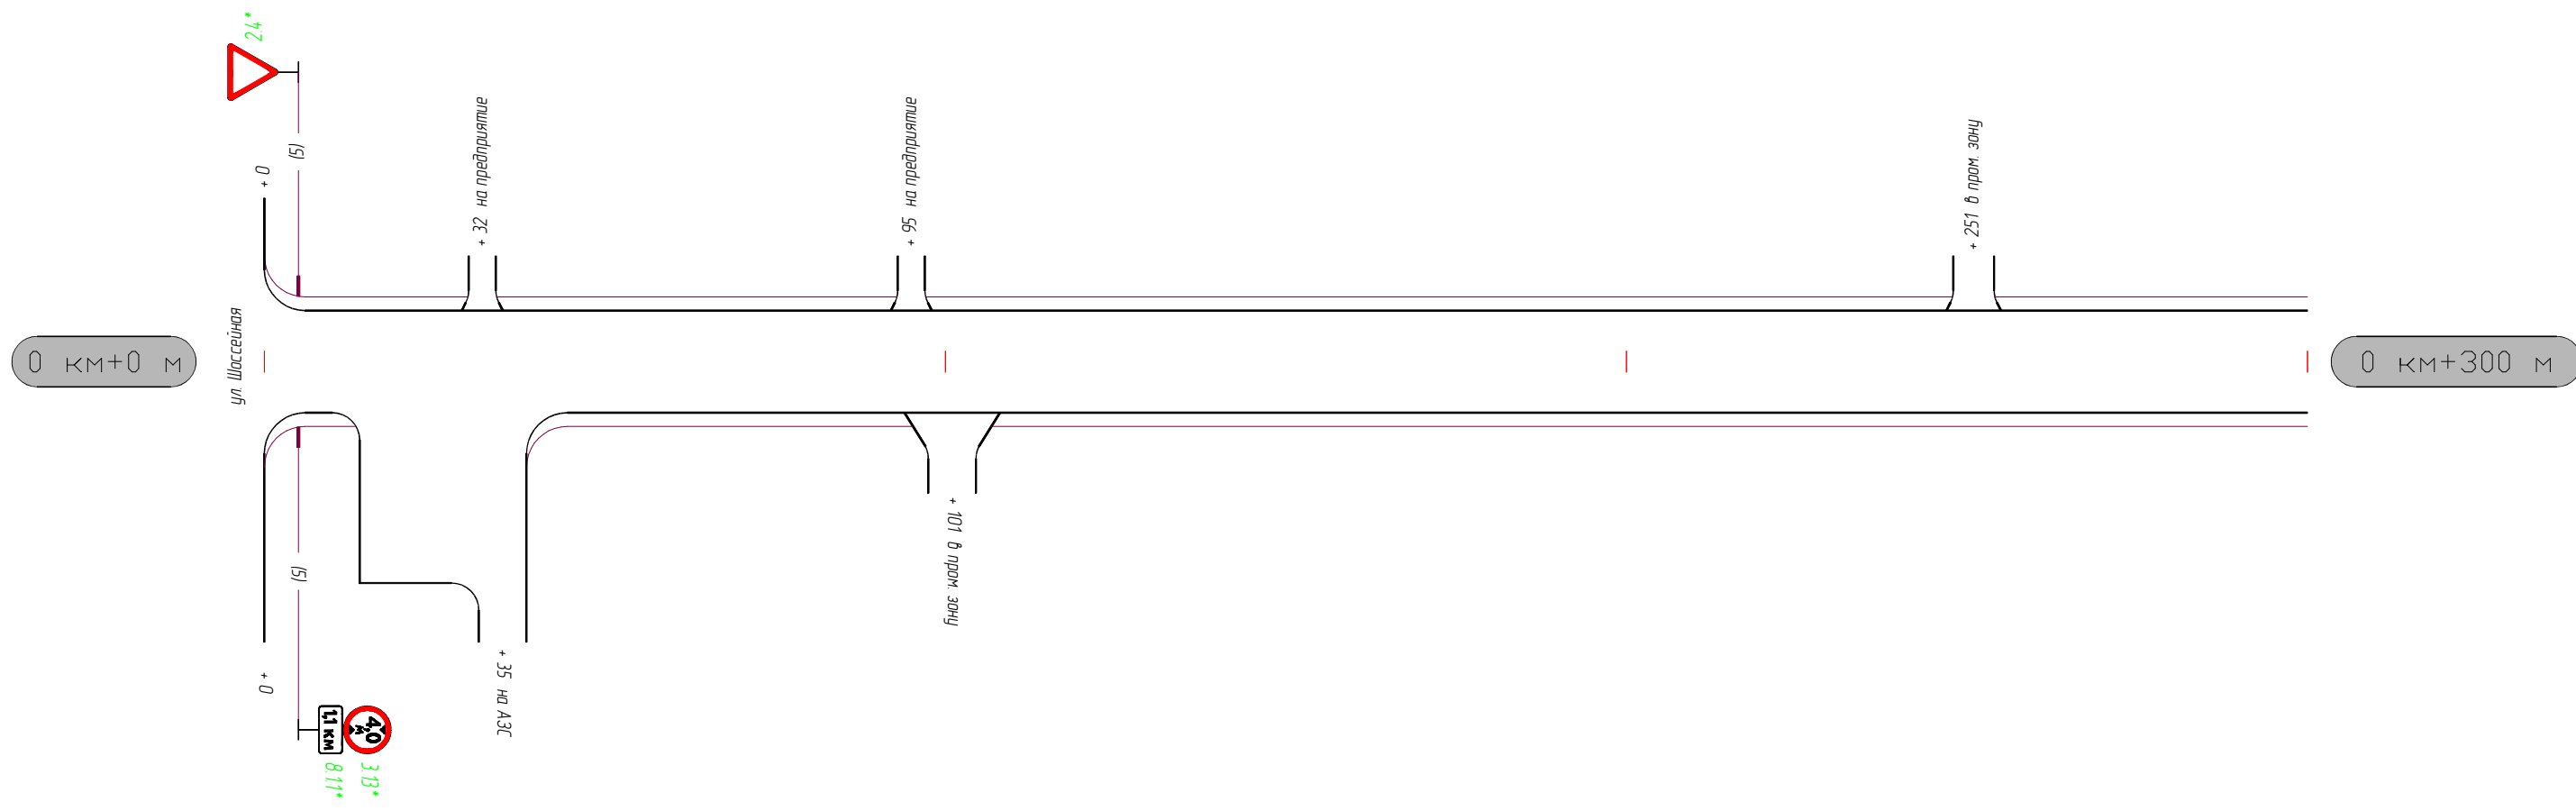


Горизонтальная дорожная разметка	Осевая линия	
	1-я от осевой	
	2-я от осевой	
	3-я от осевой	
Дорожные ограждения и направляющие устройства		
Тротуары справа		

Тротуары слева		
Дорожные ограждения и направляющие устройства		
Дорожные ограждения и направляющие устройства по осевой		
Горизонтальная дорожная разметка	3-я от осевой	
	2-я от осевой	
	1-я от осевой	

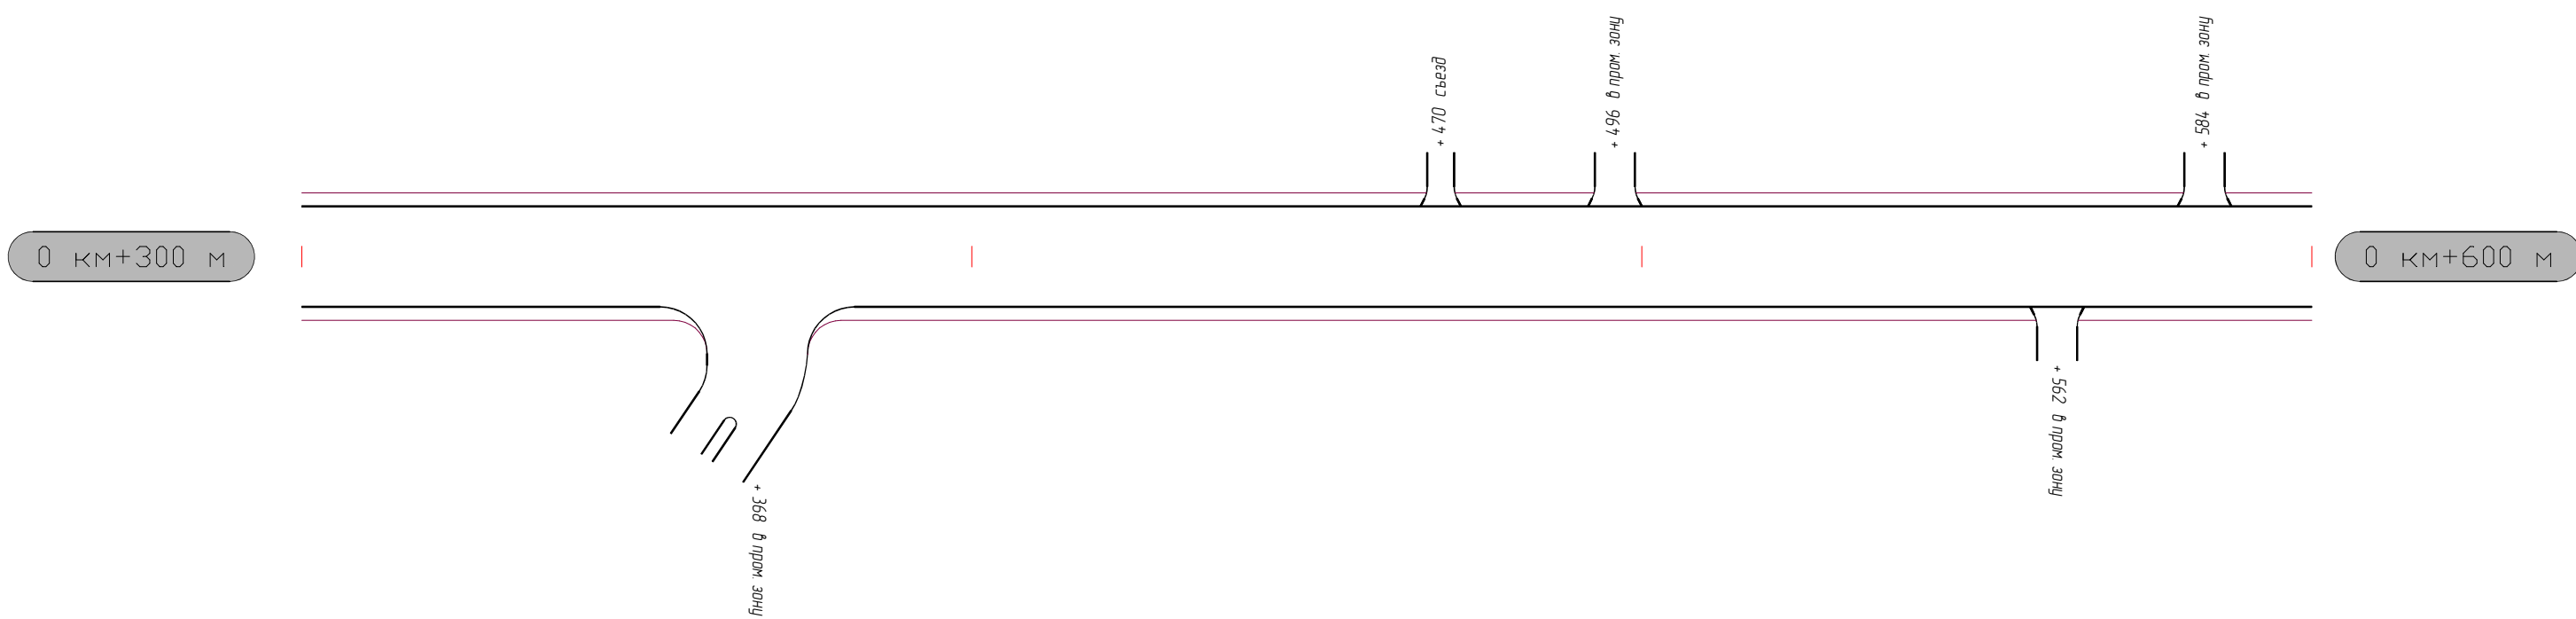


Горизонтальная дорожная разметка	Осевая линия	
	1-я от осевой	
	2-я от осевой	
	3-я от осевой	
Дорожные ограждения и направляющие устройства		
Тротуары справа		

Тротуары слева		
Дорожные ограждения и направляющие устройства		
Дорожные ограждения и направляющие устройства по осевой		
Горизонтальная дорожная разметка	3-я от осевой	
	2-я от осевой	
	1-я от осевой	

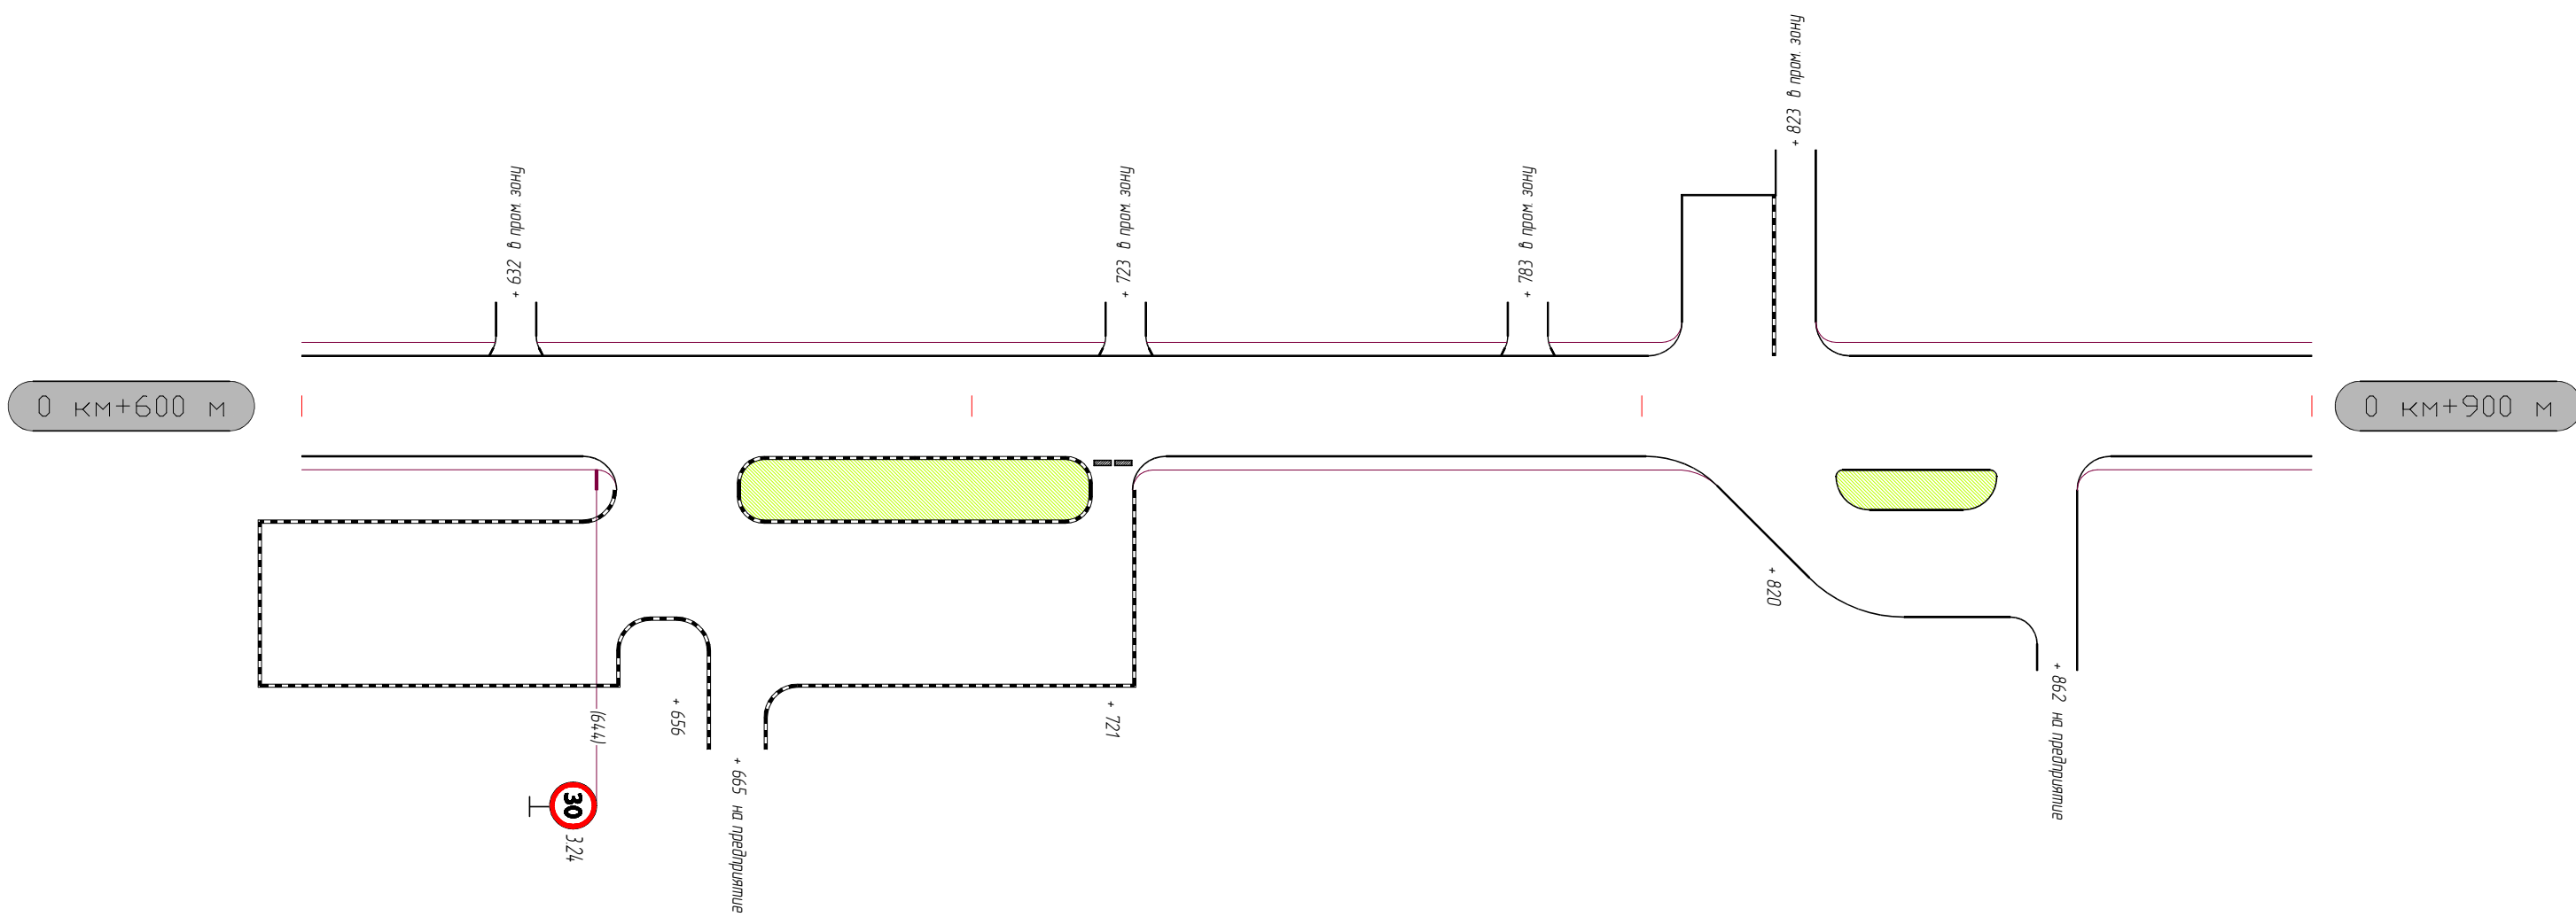


Горизонтальная дорожная разметка	Осевая линия	
	1-я от осевой	
	2-я от осевой	
	3-я от осевой	
Дорожные ограждения и направляющие устройства		
Тротуары справа		

Тротуары слева		
Дорожные ограждения и направляющие устройства		
Дорожные ограждения и направляющие устройства по осевой		
Горизонтальная дорожная разметка	3-я от осевой	
	2-я от осевой	
	1-я от осевой	

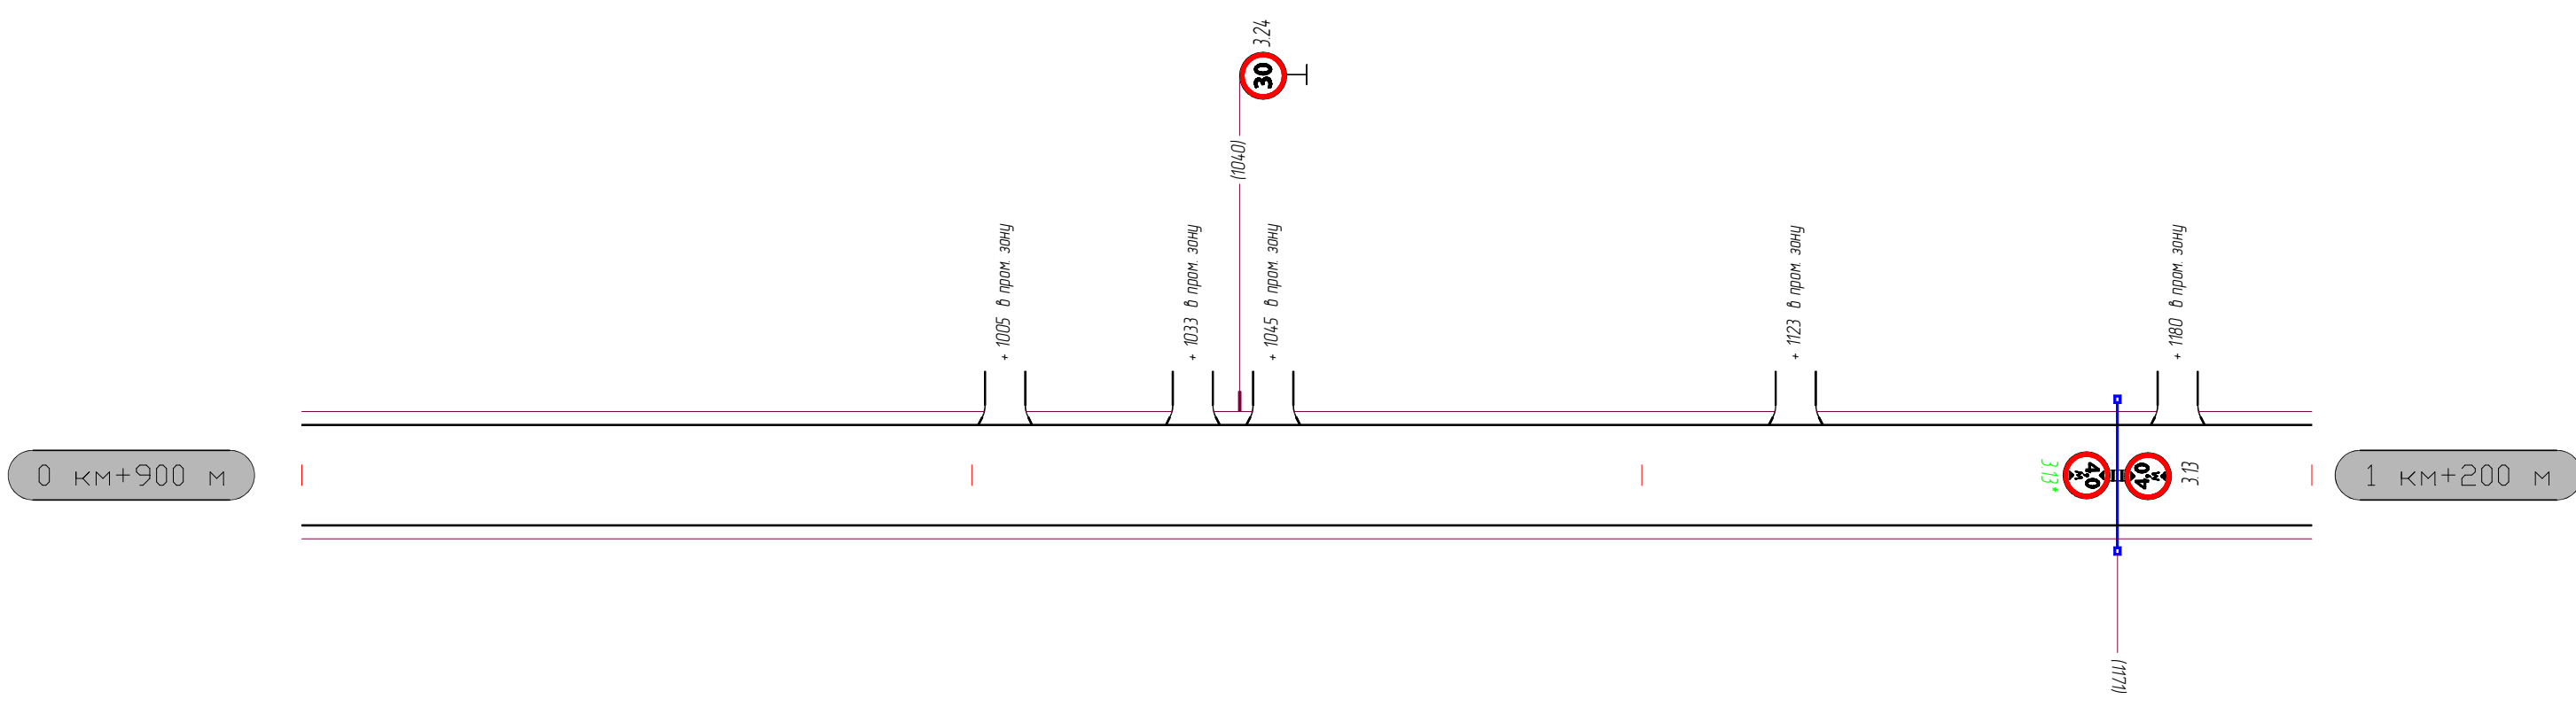


Горизонтальная дорожная разметка	Осевая линия	
	1-я от осевой	
	2-я от осевой	
	3-я от осевой	
Дорожные ограждения и направляющие устройства		
Тротуары справа		

Тротуары слева		
Дорожные ограждения и направляющие устройства		
Дорожные ограждения и направляющие устройства по осевой		
Горизонтальная дорожная разметка	3-я от осевой	
	2-я от осевой	
	1-я от осевой	

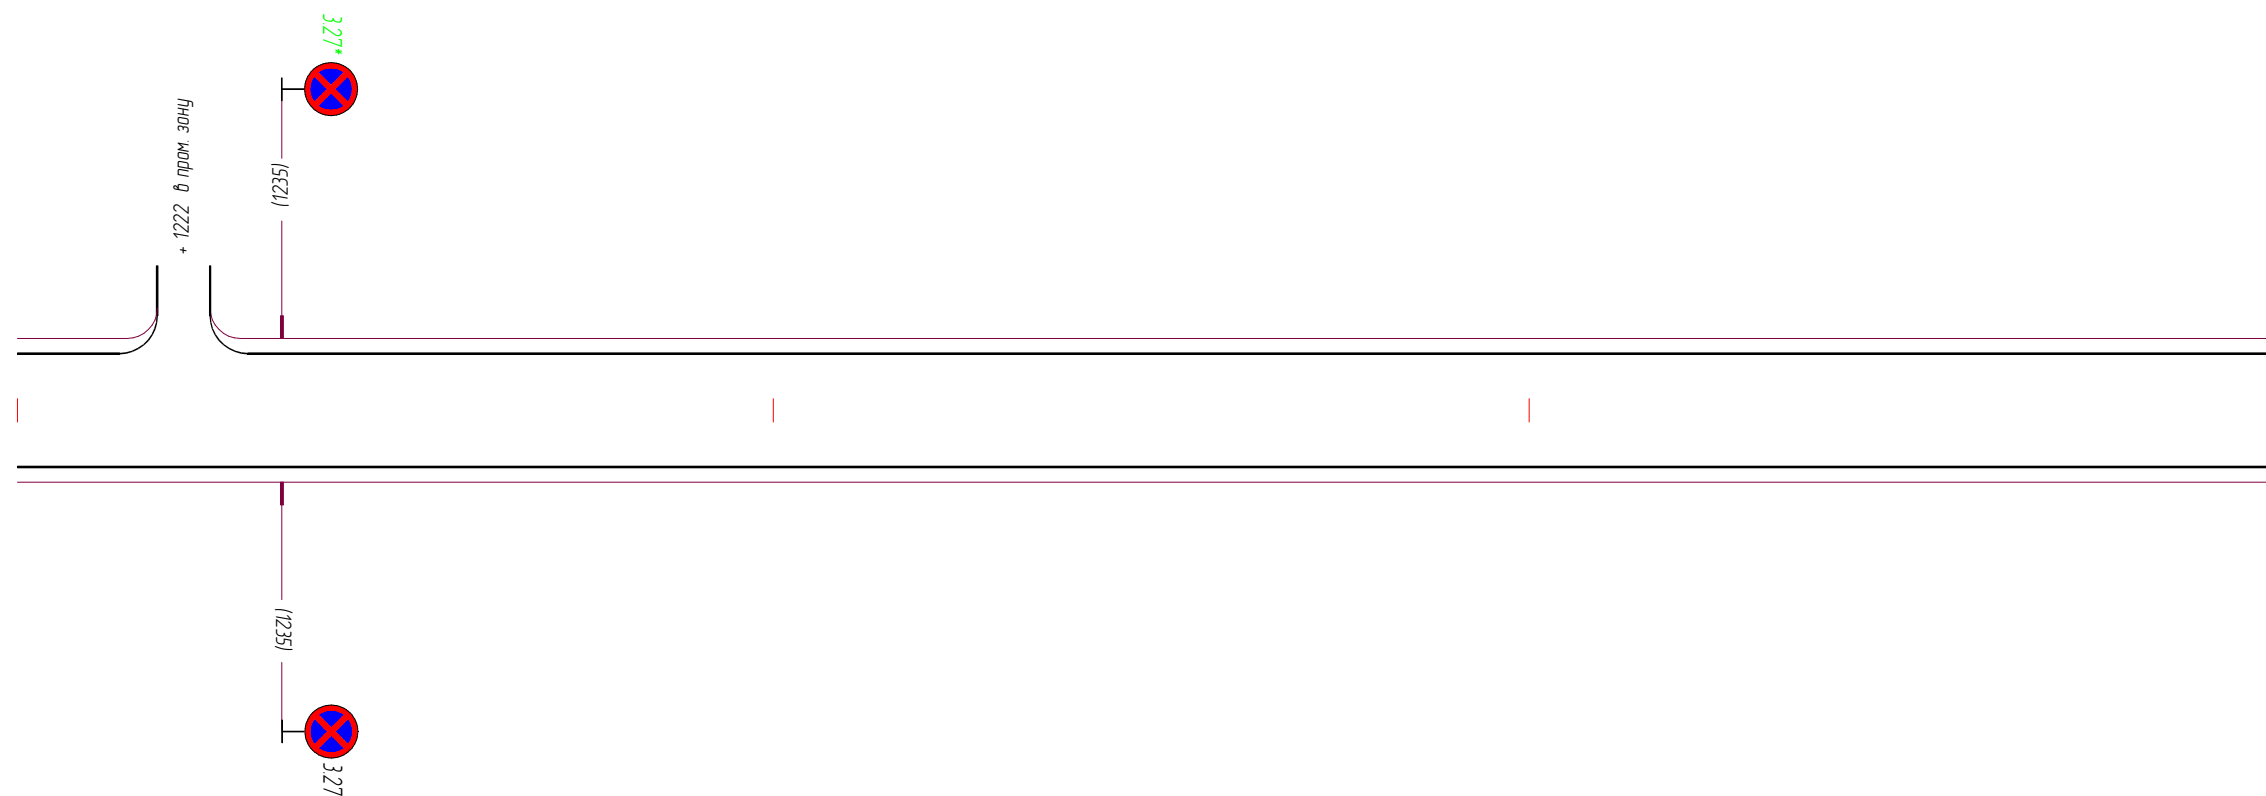

Горизонтальная дорожная разметка	Осевая линия	
	1-я от осевой	
	2-я от осевой	
	3-я от осевой	
Дорожные ограждения и направляющие устройства		
Тротуары справа		

Тротуары слева		
Дорожные ограждения и направляющие устройства		
Дорожные ограждения и направляющие устройства по осевой		
Горизонтальная дорожная разметка	3-я от осевой	
	2-я от осевой	
	1-я от осевой	

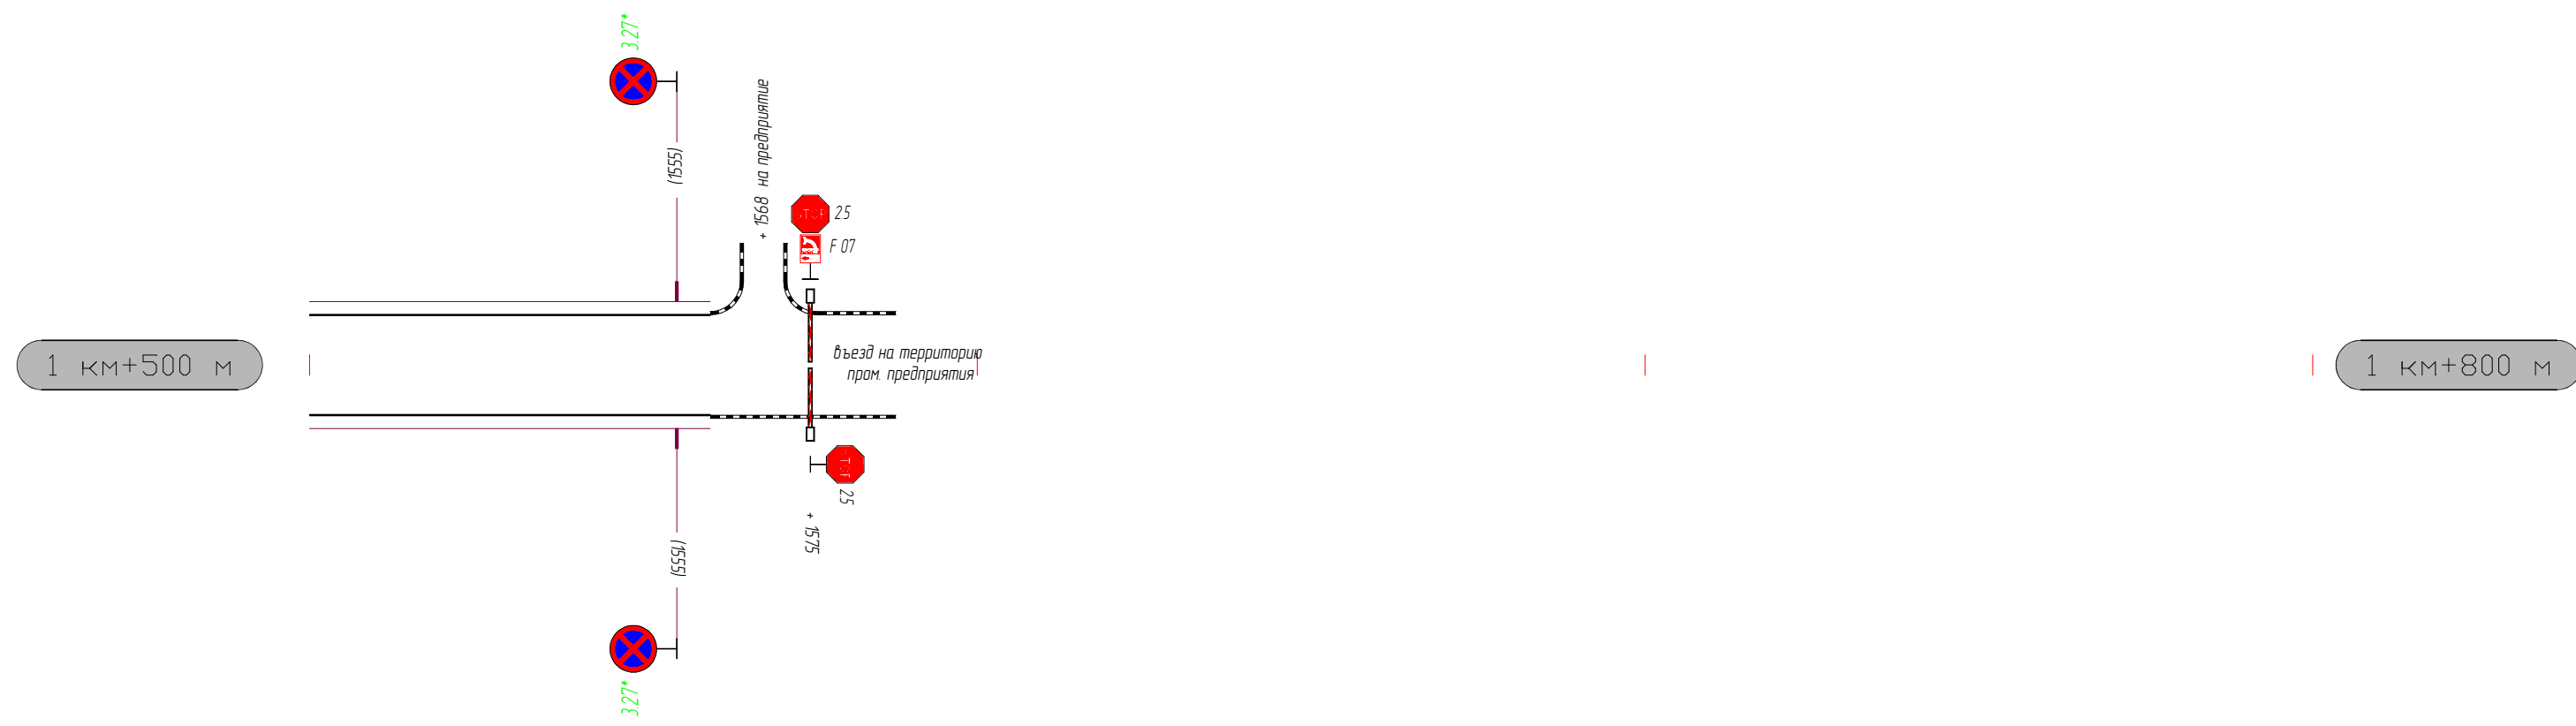

Горизонтальная дорожная разметка	Осевая линия	
	1-я от осевой	
	2-я от осевой	
	3-я от осевой	
Дорожные ограждения и направляющие устройства		
Тротуары справа		

**СХЕМЫ РАЗМЕЩЕНИЯ ТЕХНИЧЕСКИХ СРЕДСТВ
ОРГАНИЗАЦИИ ДОРОЖНОГО ДВИЖЕНИЯ И
ЭЛЕМЕНТОВ ОБУСТРОЙСТВА
«МОЛОДЕЖНЫЙ ПРОЕЗД»**


		Тротуар мат. а/б ширина 2 м 0 - 6	
Тротуары слева		Тротуар мат. трот. пл. ширина 2 м 6 - 16	
Дорожные ограждения и направляющие устройства			
Дорожные ограждения и направляющие устройства по осевой			
Горизонтальная дорожная разметка	3-я от осевой		
	2-я от осевой		
	1-я от осевой		



Горизонтальная дорожная разметка	Осевая линия		
	1-я от осевой		
	2-я от осевой		
	3-я от осевой		
Дорожные ограждения и направляющие устройства			
Тротуары справа		Тротуар мат. трот. плитка ширина 2 м 4 - 19	Тротуар мат. трот. плитка ширина 2 м 24 - 64
		Тротуар мат. а/б ширина 2 м 0 - 4	

**СХЕМЫ РАЗМЕЩЕНИЯ ТЕХНИЧЕСКИХ СРЕДСТВ
ОРГАНИЗАЦИИ ДОРОЖНОГО ДВИЖЕНИЯ И
ЭЛЕМЕНТОВ ОБУСТРОЙСТВА
«СЫРНЫЙ ПРОЕЗД»**

Горизонтальная дорожная разметка	3-я от осевой				
	2-я от осевой				
	1-я от осевой				
	Тротуары слева	Тротуар мат. трот. плитка ширина 1.5 м 48 - 54	Тротуар мат. трот. плитка ширина 1.5 м 48 - 77	Тротуар мат. трот. плитка ширина 1.5 м 81 - 137	
Дорожные ограждения и направляющие устройства					
Дорожные ограждения и направляющие устройства по осевой					

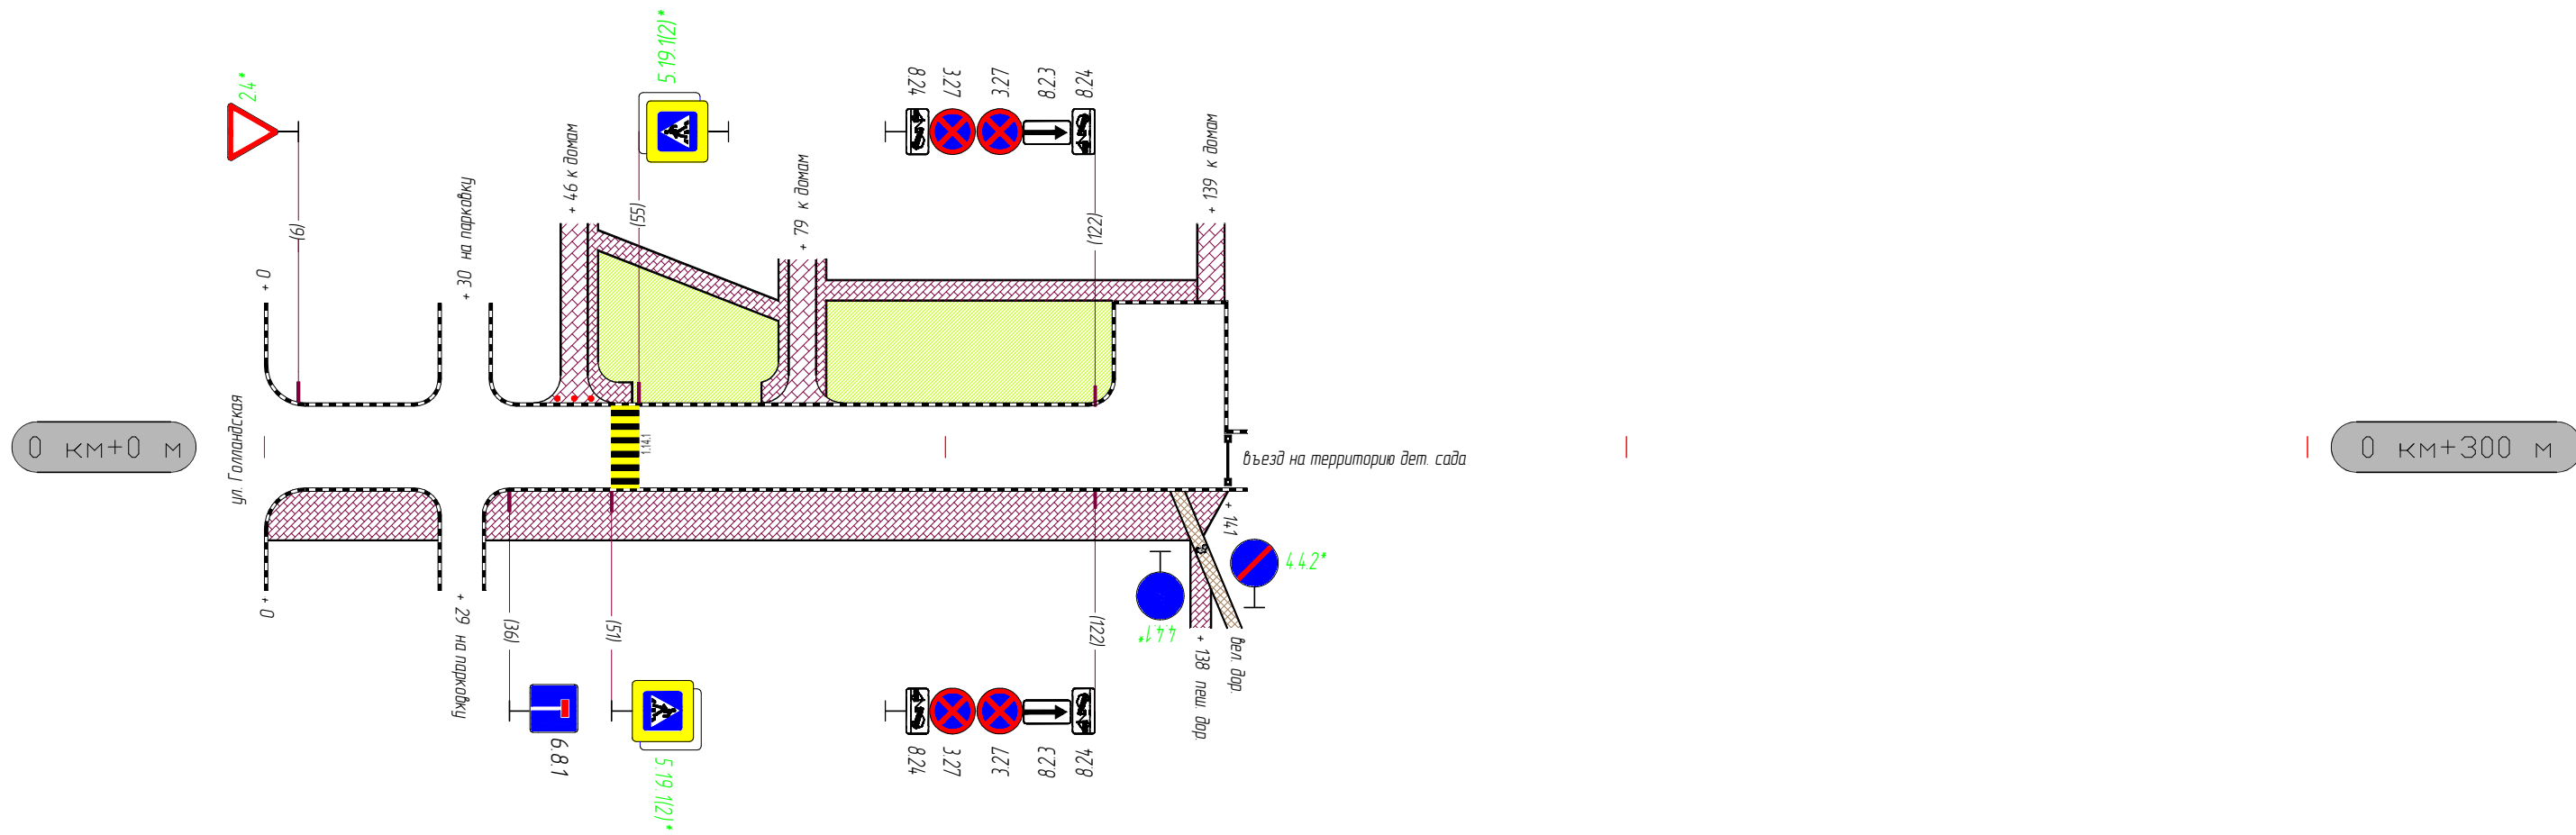


Горизонтальная дорожная разметка	Осевая линия				
	1-я от осевой				
	2-я от осевой				
	3-я от осевой				
Дорожные ограждения и направляющие устройства					
Тротуары справа	Тротуар мат. трот. плитка ширина 3.5 м 0 - 26	Тротуар мат. трот. плитка ширина 3.5 м 32 - 141			

**СХЕМЫ РАЗМЕЩЕНИЯ ТЕХНИЧЕСКИХ СРЕДСТВ
ОРГАНИЗАЦИИ ДОРОЖНОГО ДВИЖЕНИЯ И
ЭЛЕМЕНТОВ ОБУСТРОЙСТВА**

**«ПРОЕЗД ОТ УЛ. ШОССЕЙНАЯ ДО ЖК «ЯСНО.
ЯНИНО»»»**

Тротуары слева		
Дорожные ограждения и направляющие устройства		
Дорожные ограждения и направляющие устройства по осевой		
Горизонтальная дорожная разметка	3-я от осевой	
	2-я от осевой	
	1-я от осевой	

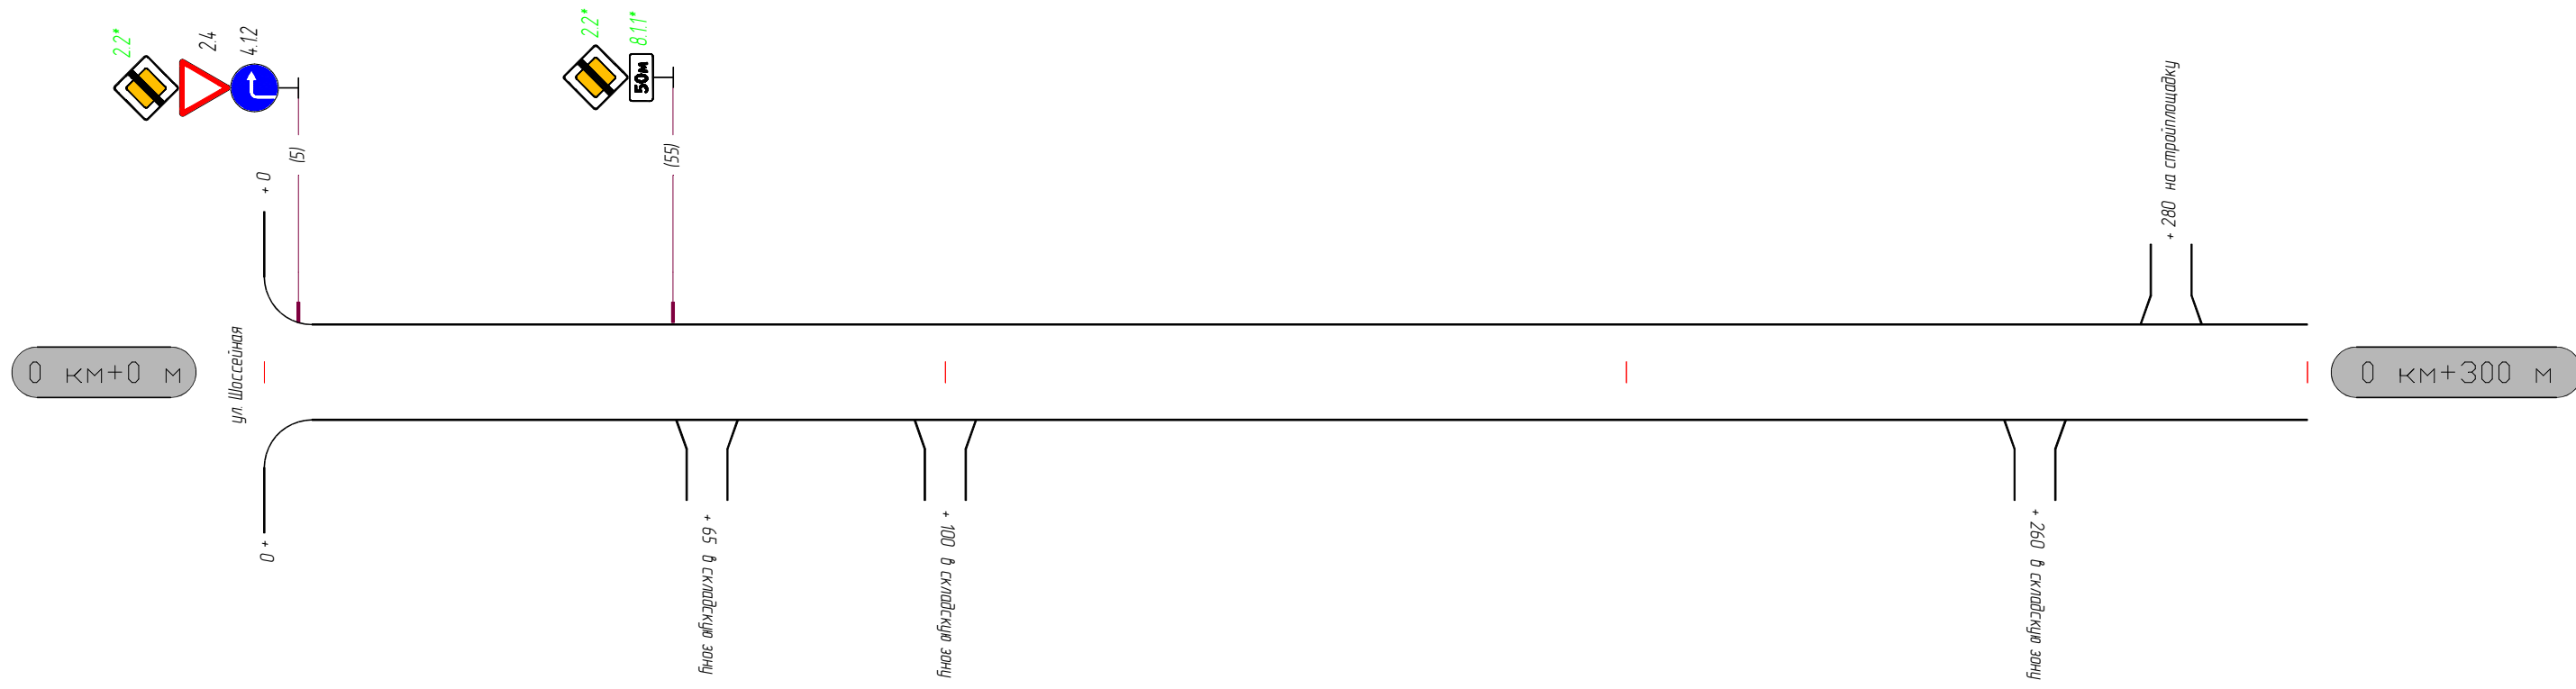

Горизонтальная дорожная разметка	Осевая линия	
	1-я от осевой	
	2-я от осевой	
	3-я от осевой	
Дорожные ограждения и направляющие устройства		
Тротуары справа		

Проезд от ул. Шоссейная до ЖК "Ясно. Янино"

Тротуары слева		
Дорожные ограждения и направляющие устройства		
Дорожные ограждения и направляющие устройства по осевой		
Горизонтальная дорожная разметка	3-я от осевой	
	2-я от осевой	
	1-я от осевой	

0 км+300 м

0 км+600 м

+ 500
на строительную

Горизонтальная дорожная разметка	Осевая линия	
	1-я от осевой	
	2-я от осевой	
	3-я от осевой	
Дорожные ограждения и направляющие устройства		
Тротуары справа		

Тротуары слева		
Дорожные ограждения и направляющие устройства		
Дорожные ограждения и направляющие устройства по осевой		
Горизонтальная дорожная разметка	3-я от осевой	
	2-я от осевой	
	1-я от осевой	

0 км+600 м

0 км+900 м



+ 850 на строительщадку

Горизонтальная дорожная разметка	Осевая линия	
	1-я от осевой	
	2-я от осевой	
	3-я от осевой	
Дорожные ограждения и направляющие устройства		
Тротуары справа		

Тротуары слева		
Дорожные ограждения и направляющие устройства		
Дорожные ограждения и направляющие устройства по осевой		
Горизонтальная дорожная разметка	3-я от осевой	
	2-я от осевой	
	1-я от осевой	

0 км+900 м

1 км+200 м

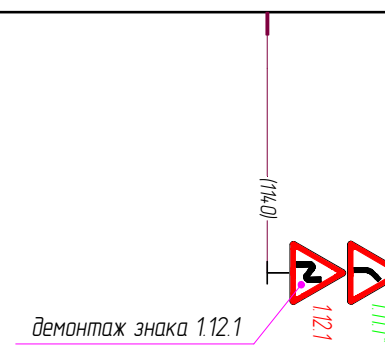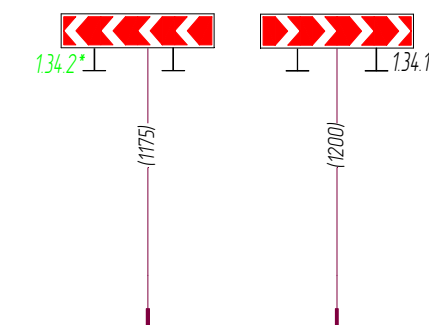


Горизонтальная дорожная разметка	Осевая линия	
	1-я от осевой	
	2-я от осевой	
	3-я от осевой	
Дорожные ограждения и направляющие устройства		
Тротуары справа		

Тротуары слева		
Дорожные ограждения и направляющие устройства		
Дорожные ограждения и направляющие устройства по осевой		
Горизонтальная дорожная разметка	3-я от осевой	
	2-я от осевой	
	1-я от осевой	



1 км+500 м

1 км+800 м

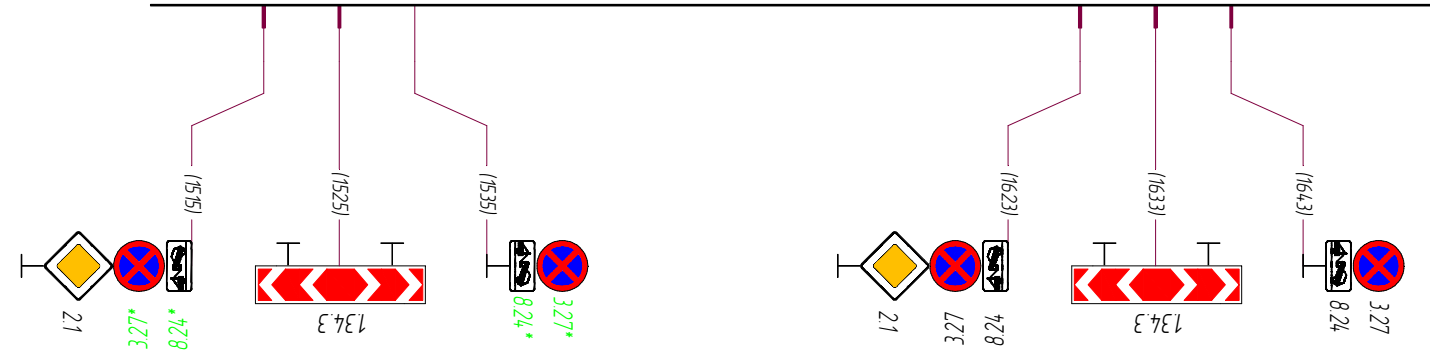

Горизонтальная дорожная разметка	Осевая линия	
	1-я от осевой	
	2-я от осевой	
	3-я от осевой	
Дорожные ограждения и направляющие устройства		
Тротуары справа		

Тротуары слева		
Дорожные ограждения и направляющие устройства		
Дорожные ограждения и направляющие устройства по осевой		
Горизонтальная дорожная разметка	3-я от осевой	
	2-я от осевой	
	1-я от осевой	

2 км+100 м



2 км+400 м

Горизонтальная дорожная разметка	Осевая линия	
	1-я от осевой	
	2-я от осевой	
	3-я от осевой	
Дорожные ограждения и направляющие устройства		
Тротуары справа		

**СХЕМЫ РАЗМЕЩЕНИЯ ТЕХНИЧЕСКИХ СРЕДСТВ
ОРГАНИЗАЦИИ ДОРОЖНОГО ДВИЖЕНИЯ И
ЭЛЕМЕНТОВ ОБУСТРОЙСТВА**

«РАБОЧАЯ УЛИЦА»


дер. Суоранда

**СХЕМЫ РАЗМЕЩЕНИЯ ТЕХНИЧЕСКИХ СРЕДСТВ
ОРГАНИЗАЦИИ ДОРОЖНОГО ДВИЖЕНИЯ И
ЭЛЕМЕНТОВ ОБУСТРОЙСТВА**

«УЛИЦА РЖАВСКОГО»


дер. Суоранда

Горизонтальная дорожная разметка	3-я от осевой	
	2-я от осевой	
	1-я от осевой	
	Тротуары слева	Тротуар мат. а/б ширина 1,5 м 259 - 300
Дорожные ограждения и направляющие устройства		
Дорожные ограждения и направляющие устройства по осевой		

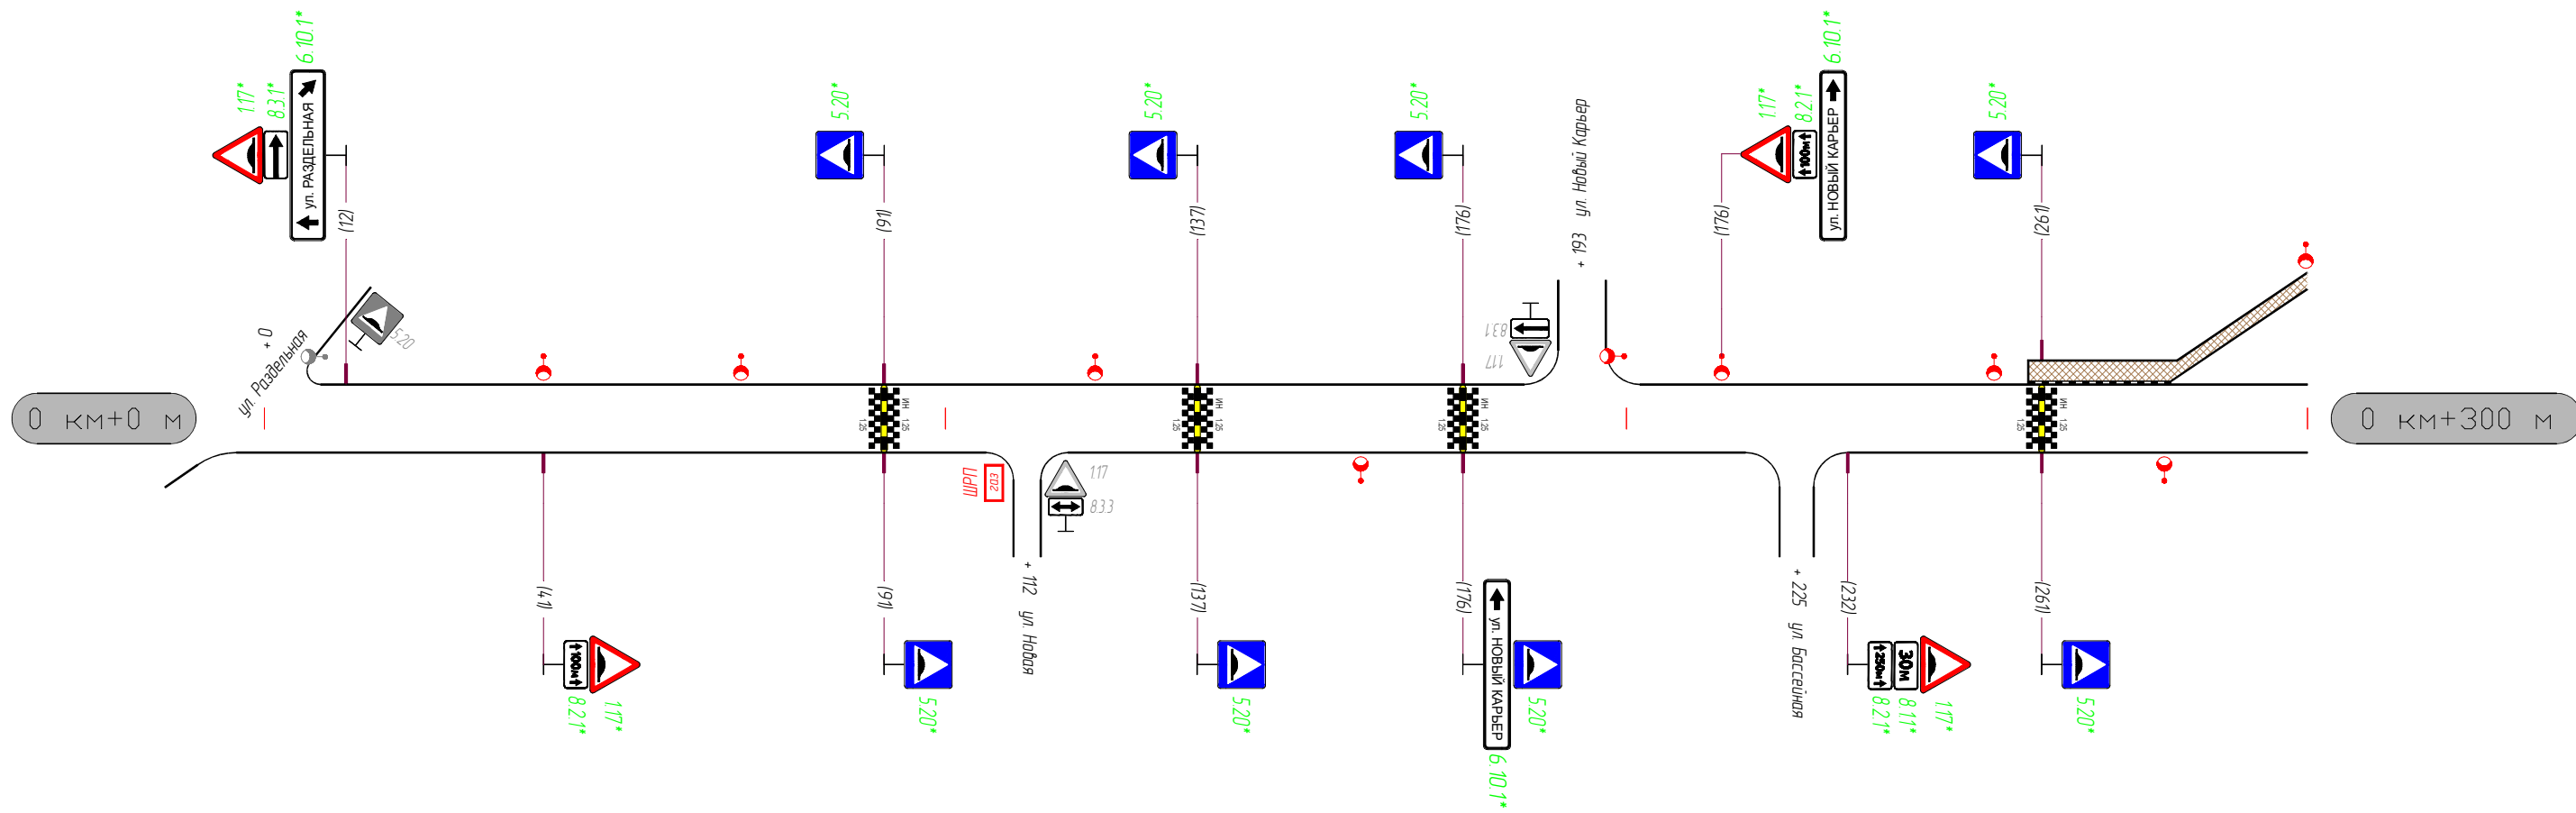

Горизонтальная дорожная разметка	Осевая линия	
	1-я от осевой	
	2-я от осевой	
	3-я от осевой	
Дорожные ограждения и направляющие устройства		
Тротуары справа		

Горизонтальная дорожная разметка	3-я от осевой	Тротуар мат. а/б ширина 1,5 м 300 - 516
	2-я от осевой	
	1-я от осевой	
	Дорожные ограждения и направляющие устройства	
Дорожные ограждения и направляющие устройства по осевой		

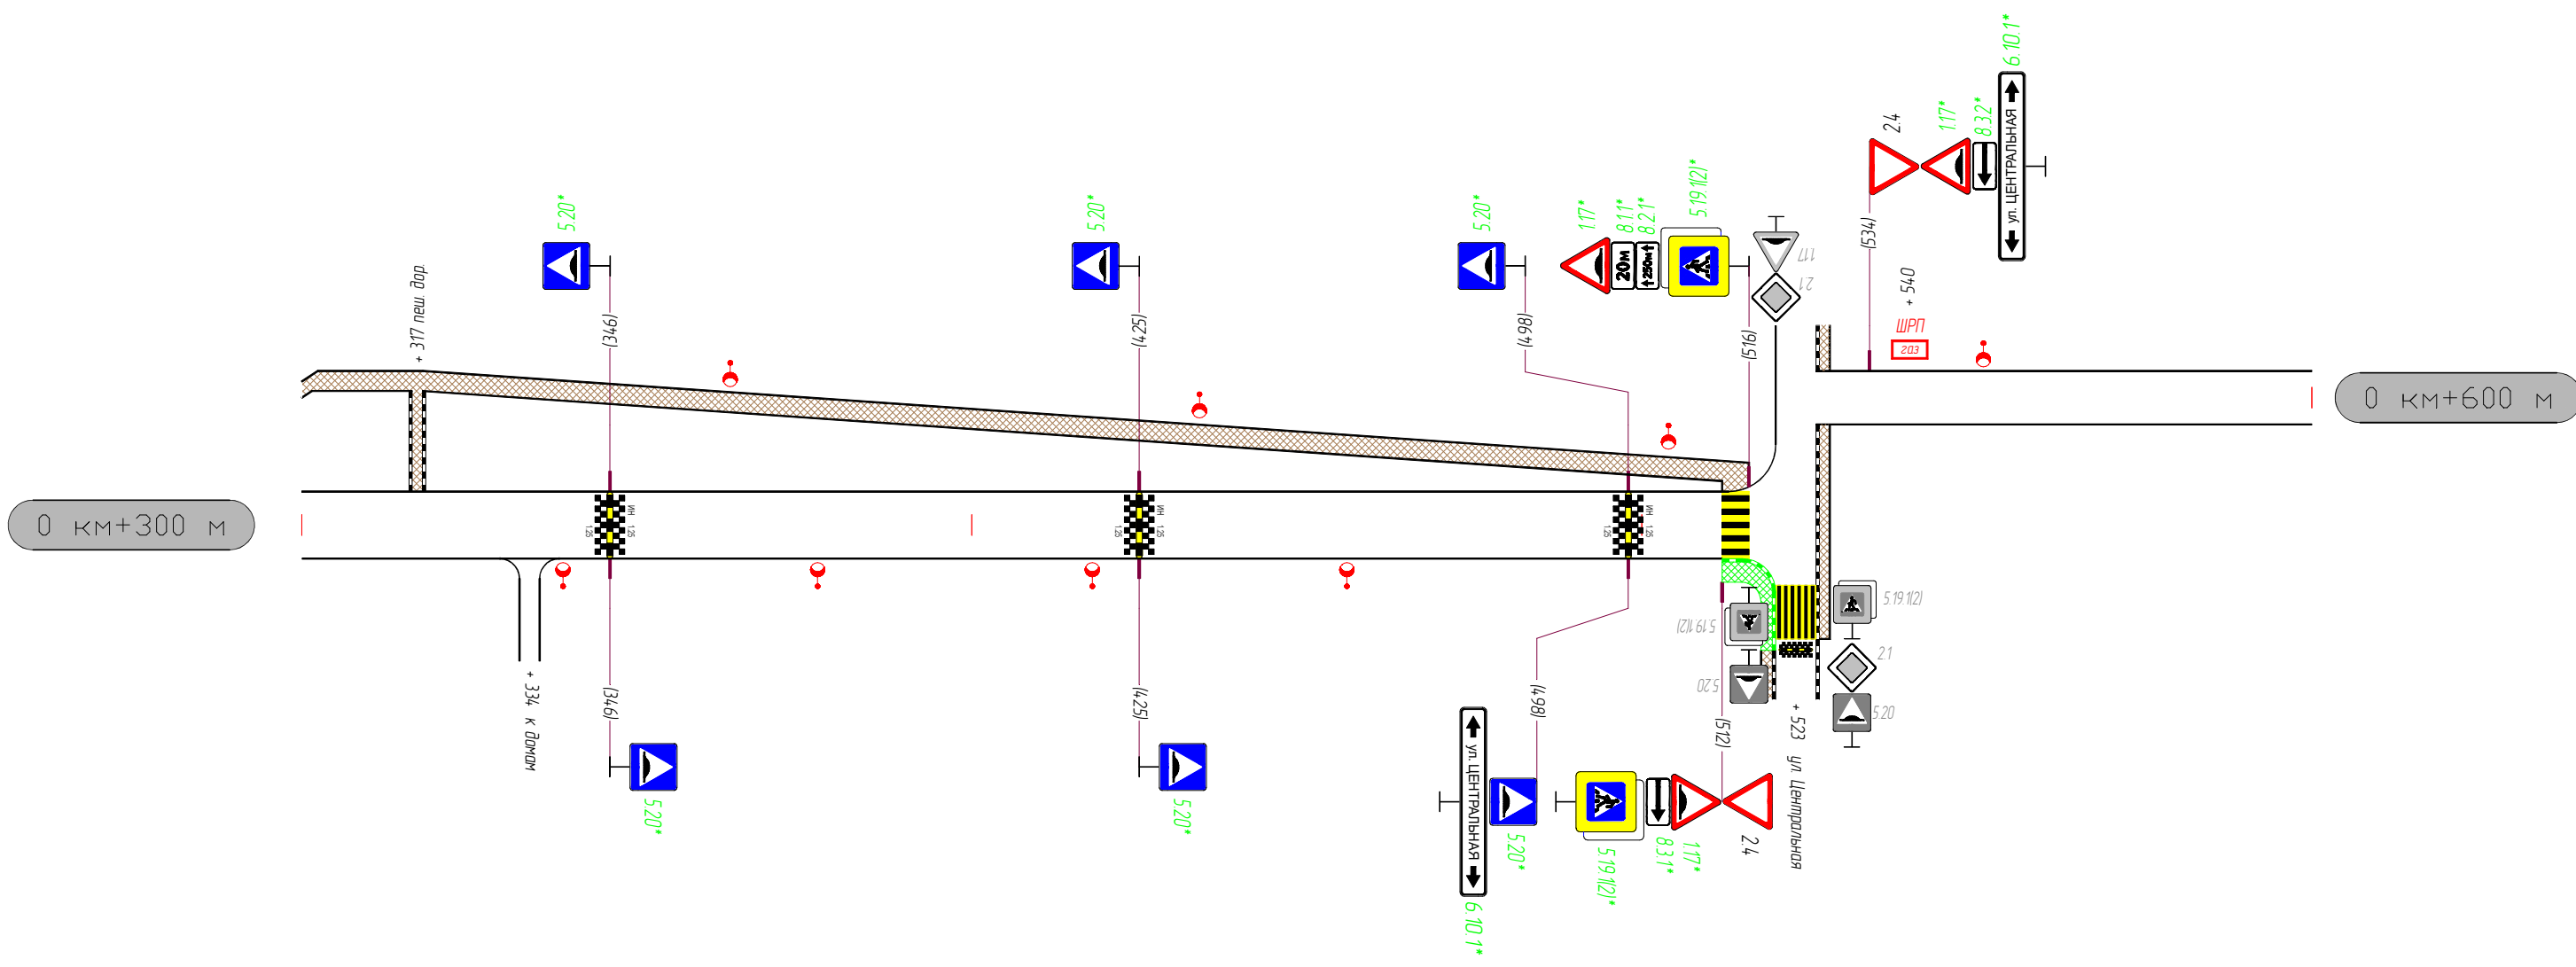


Горизонтальная дорожная разметка	Осевая линия	
	1-я от осевой	
	2-я от осевой	
	3-я от осевой	
Дорожные ограждения и направляющие устройства		
Тротуары справа		

Проект. Тротуар
мат. а/б
ширина 1,5 м
512 - 520

0 км+600 м


0 км+300 м

Тротуары слева		
Дорожные ограждения и направляющие устройства		
Дорожные ограждения и направляющие устройства по осевой		
Горизонтальная дорожная разметка	3-я от осевой	
	2-я от осевой	
	1-я от осевой	

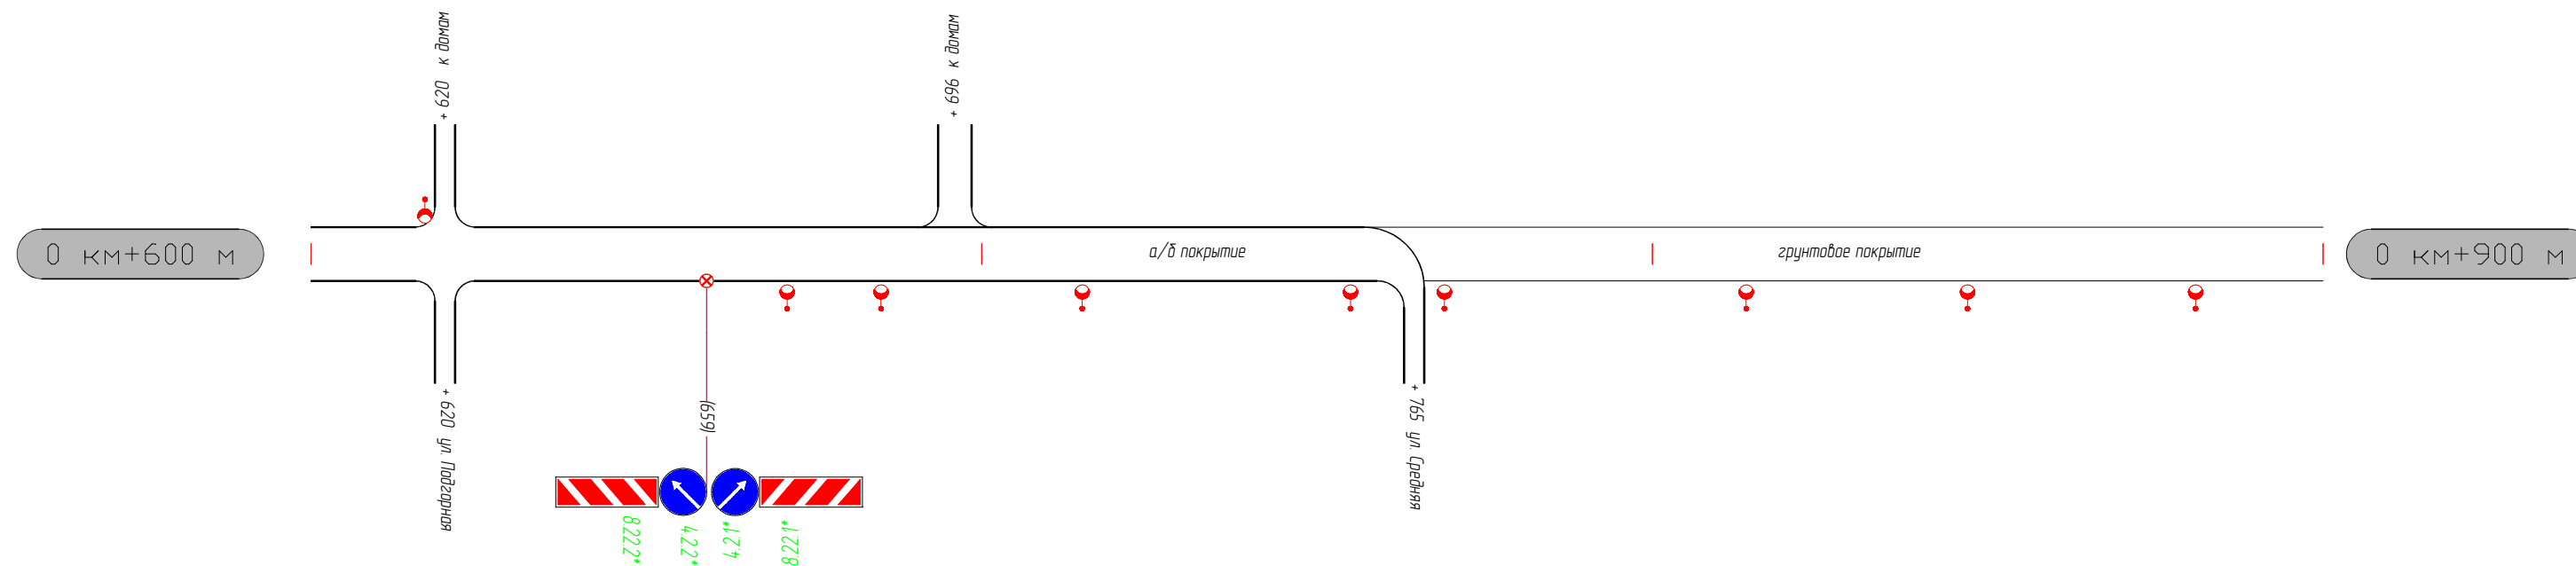

Горизонтальная дорожная разметка	Осевая линия	
	1-я от осевой	
	2-я от осевой	
	3-я от осевой	
Дорожные ограждения и направляющие устройства		
Тротуары справа		

Тротуары слева		
Дорожные ограждения и направляющие устройства		
Дорожные ограждения и направляющие устройства по осевой		
Горизонтальная дорожная разметка	3-я от осевой	
	2-я от осевой	
	1-я от осевой	

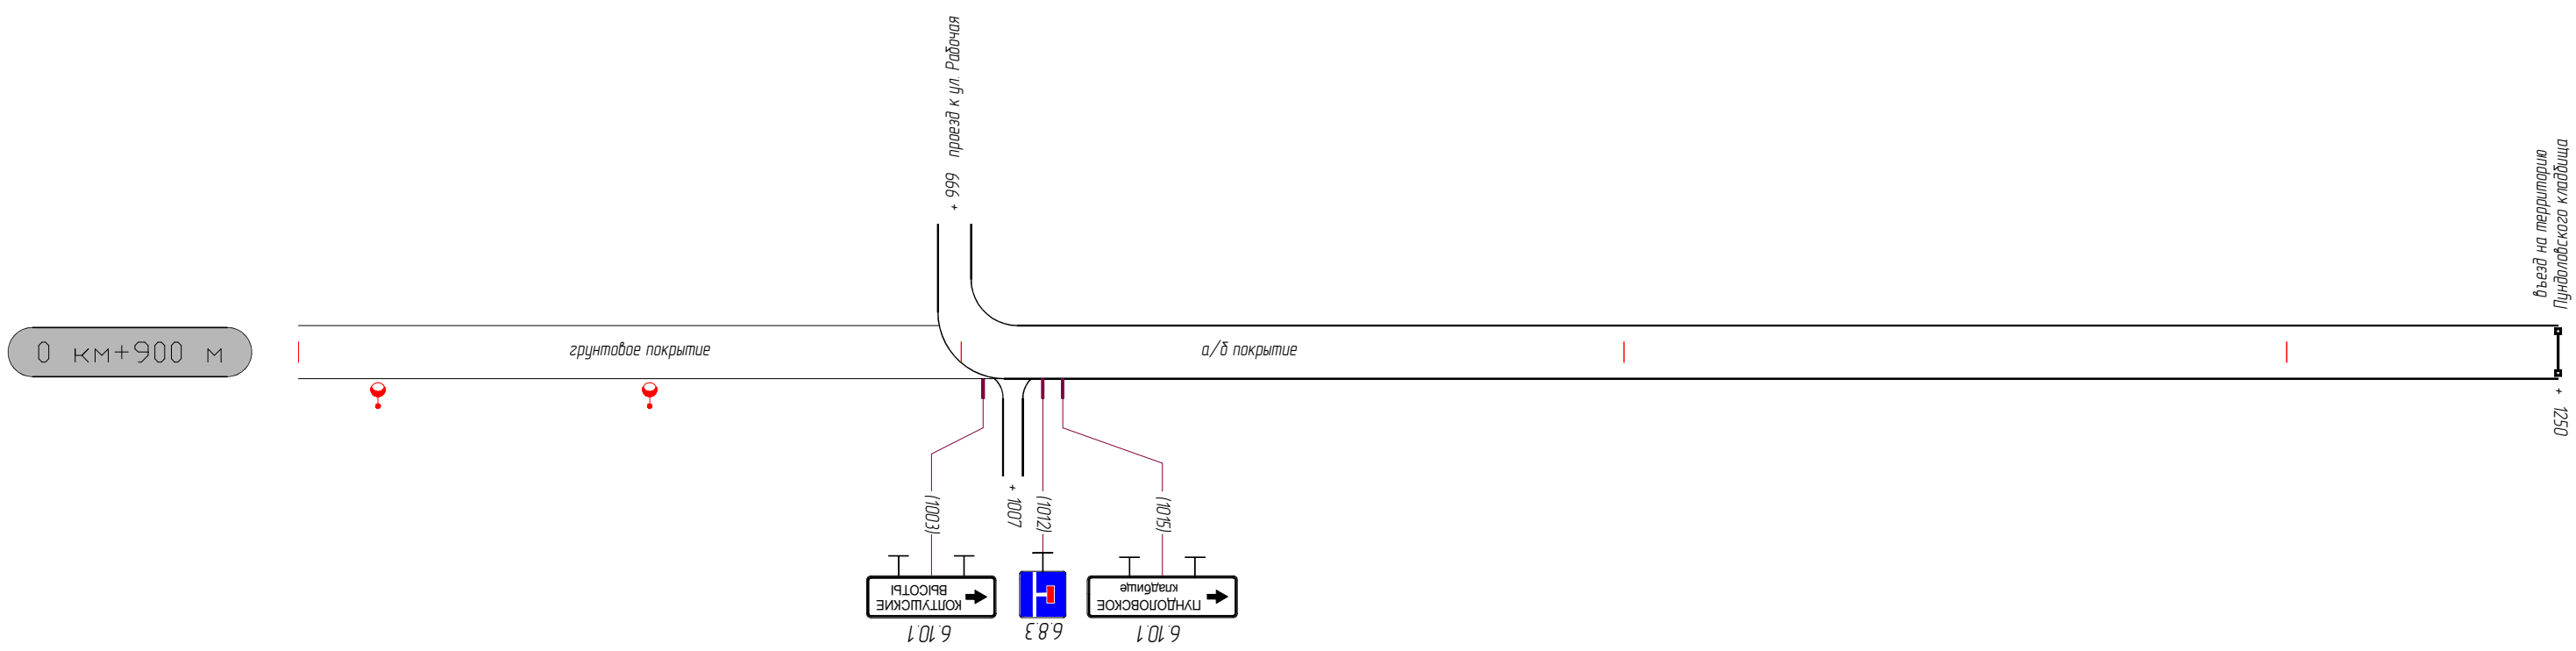


Горизонтальная дорожная разметка	Осевая линия	
	1-я от осевой	
	2-я от осевой	
	3-я от осевой	
Дорожные ограждения и направляющие устройства		
Тротуары справа		107

**СХЕМЫ РАЗМЕЩЕНИЯ ТЕХНИЧЕСКИХ СРЕДСТВ
ОРГАНИЗАЦИИ ДОРОЖНОГО ДВИЖЕНИЯ И
ЭЛЕМЕНТОВ ОБУСТРОЙСТВА**

«ЦЕНТРАЛЬНАЯ УЛИЦА»

дер. Суоранда, дер. Хирвосты


Тротуары слева	Тротуар мат. трот. плитка ширина 1.5 м 9 - 86	Тротуар мат. а/б ширина 1.5 м 91 - 213	Тротуар мат. а/б ширина 1.5 м 217 - 237
Дорожные ограждения и направляющие устройства			
Дорожные ограждения и направляющие устройства по осевой			
Горизонтальная дорожная разметка	3-я от осевой		
	2-я от осевой		
	1-я от осевой		

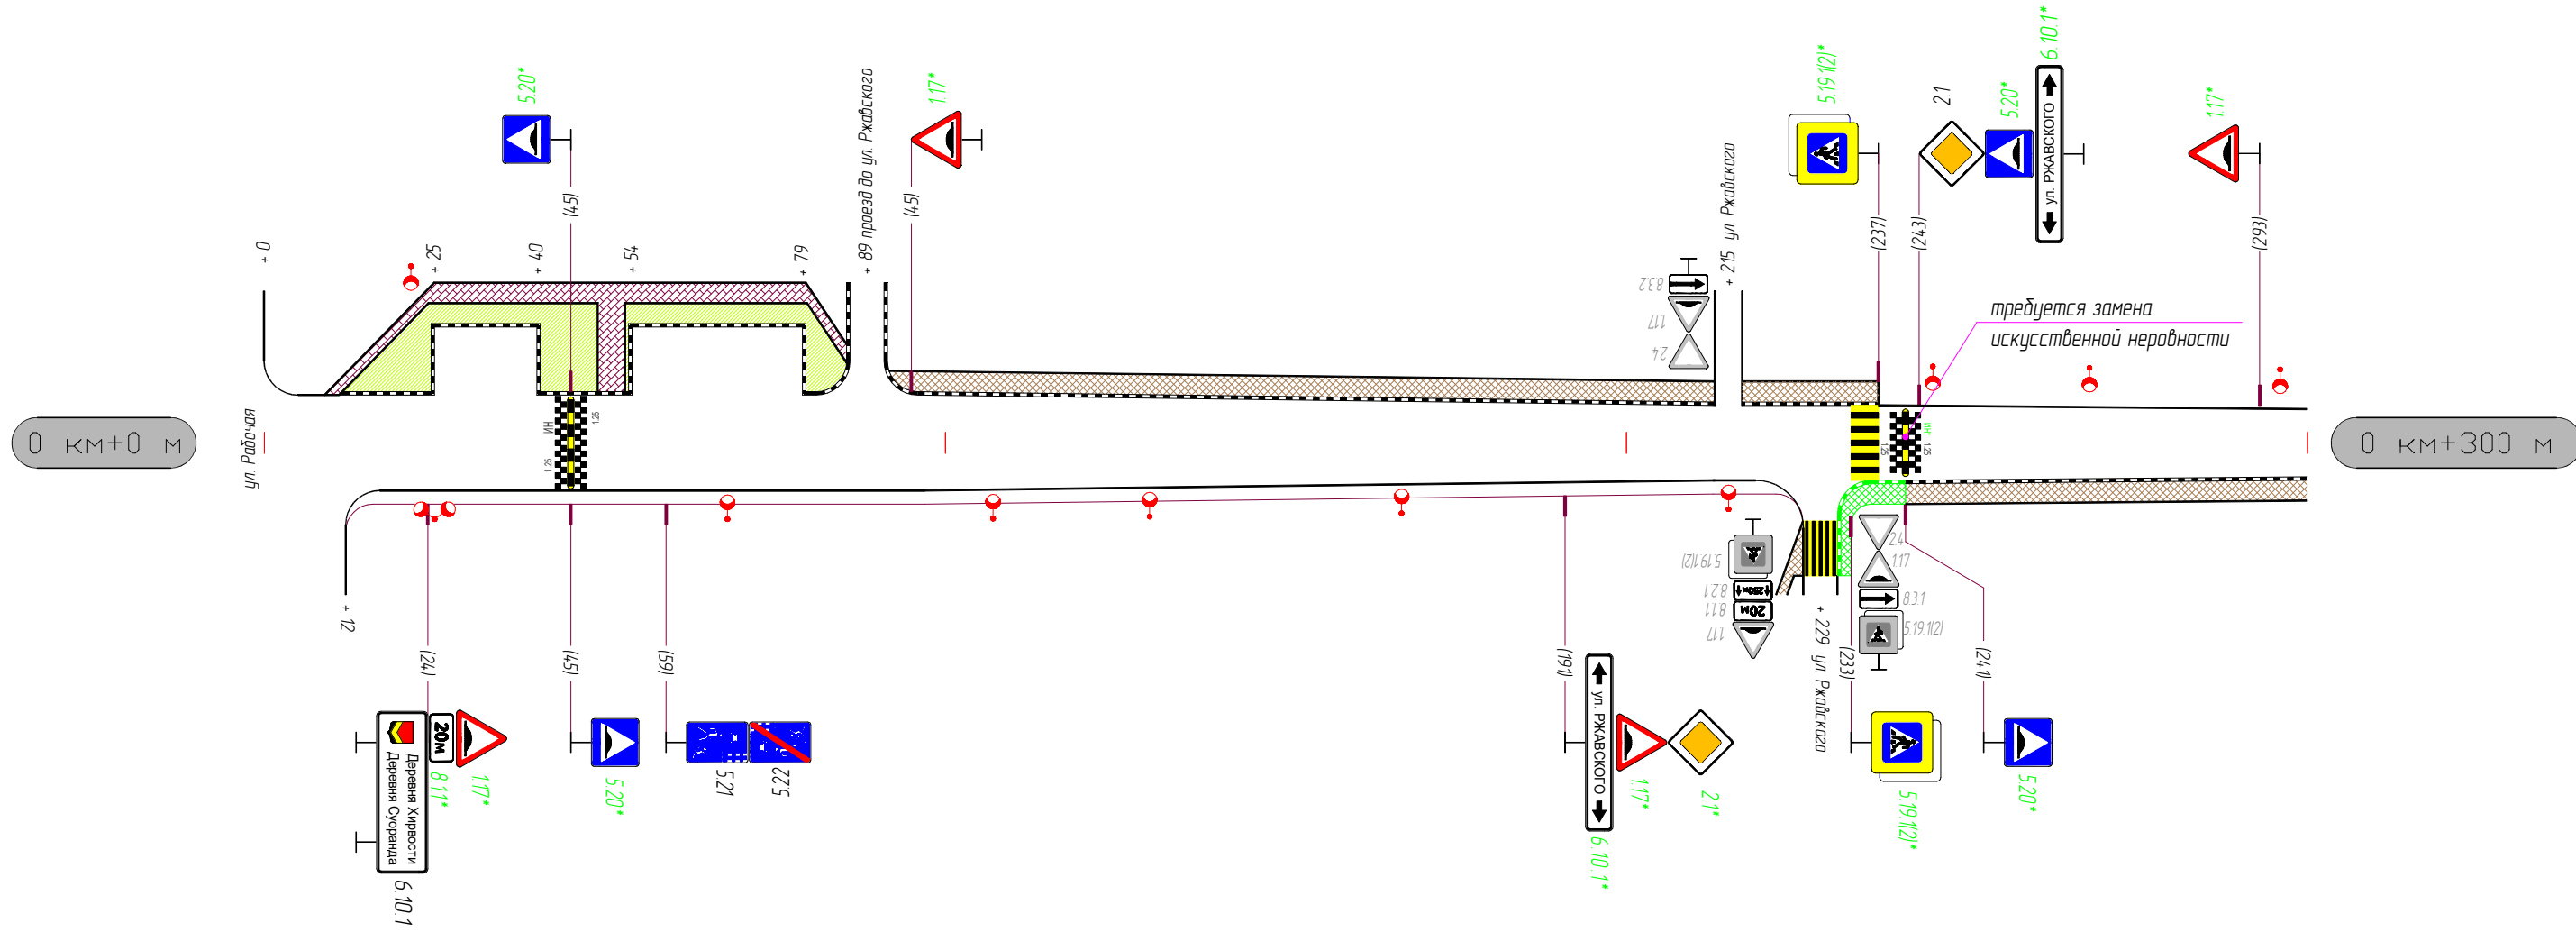

Горизонтальная дорожная разметка	Осевая линия		
	1-я от осевой		
	2-я от осевой		
	3-я от осевой		
Дорожные ограждения и направляющие устройства			
Тротуары справа	Тротуар мат. а/б ширина 1.5 м 241 - 300		


Проект Тротуар
мат. а/б
ширина 1.5 м
231 - 241

Горизонтальная дорожная разметка	3-я от осевой	
	2-я от осевой	
	1-я от осевой	
	Тротуары слева	
Дорожные ограждения и направляющие устройства		
Дорожные ограждения и направляющие устройства по осевой		

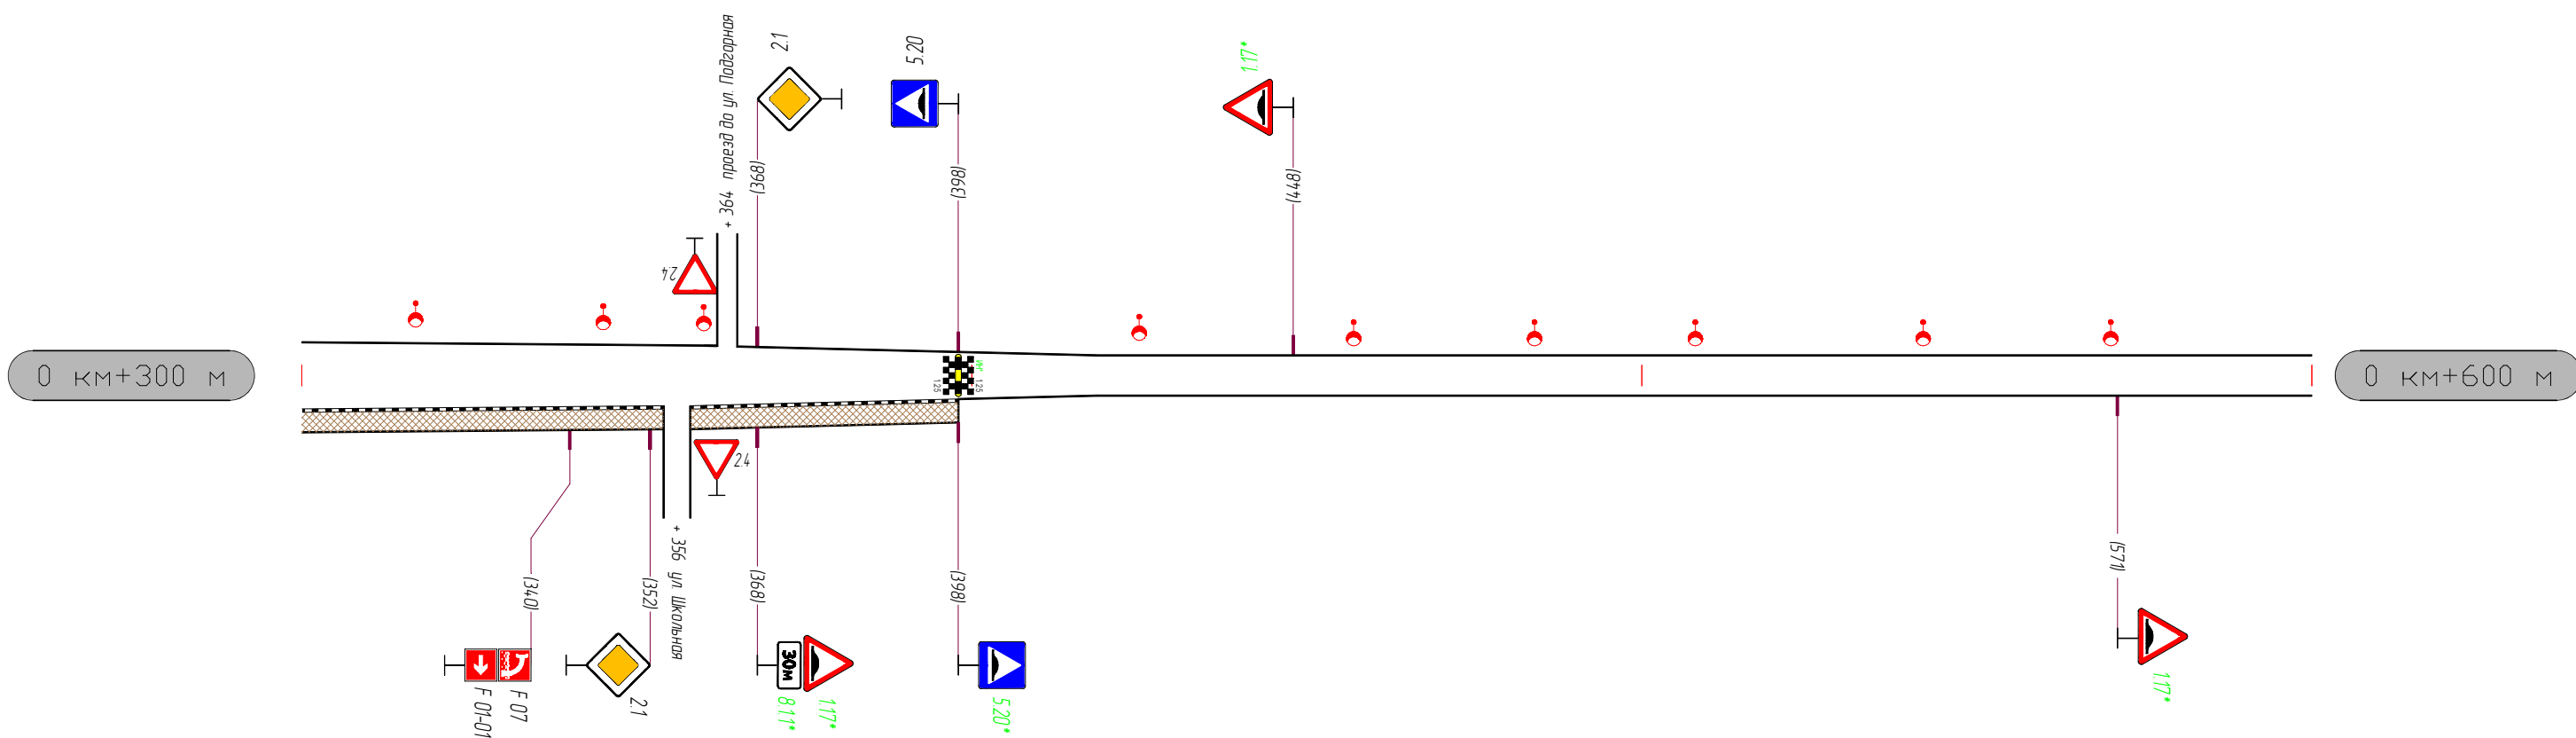


Горизонтальная дорожная разметка	Осевая линия				
	1-я от осевой				
	2-я от осевой				
	3-я от осевой				
Дорожные ограждения и направляющие устройства					
Тротуары справа		<table border="0"> <tr> <td>Тротуар мат. а/б ширина 1,5 м 300 - 354</td> <td style="text-align: center;">N</td> <td>Тротуар мат. а/б ширина 1,5 м 358 - 398</td> </tr> </table>	Тротуар мат. а/б ширина 1,5 м 300 - 354	N	Тротуар мат. а/б ширина 1,5 м 358 - 398
Тротуар мат. а/б ширина 1,5 м 300 - 354	N	Тротуар мат. а/б ширина 1,5 м 358 - 398			

Горизонтальная дорожная разметка	3-я от осевой	
	2-я от осевой	
	1-я от осевой	
	Тротуары слева	
Дорожные ограждения и направляющие устройства		
Дорожные ограждения и направляющие устройства по осевой		

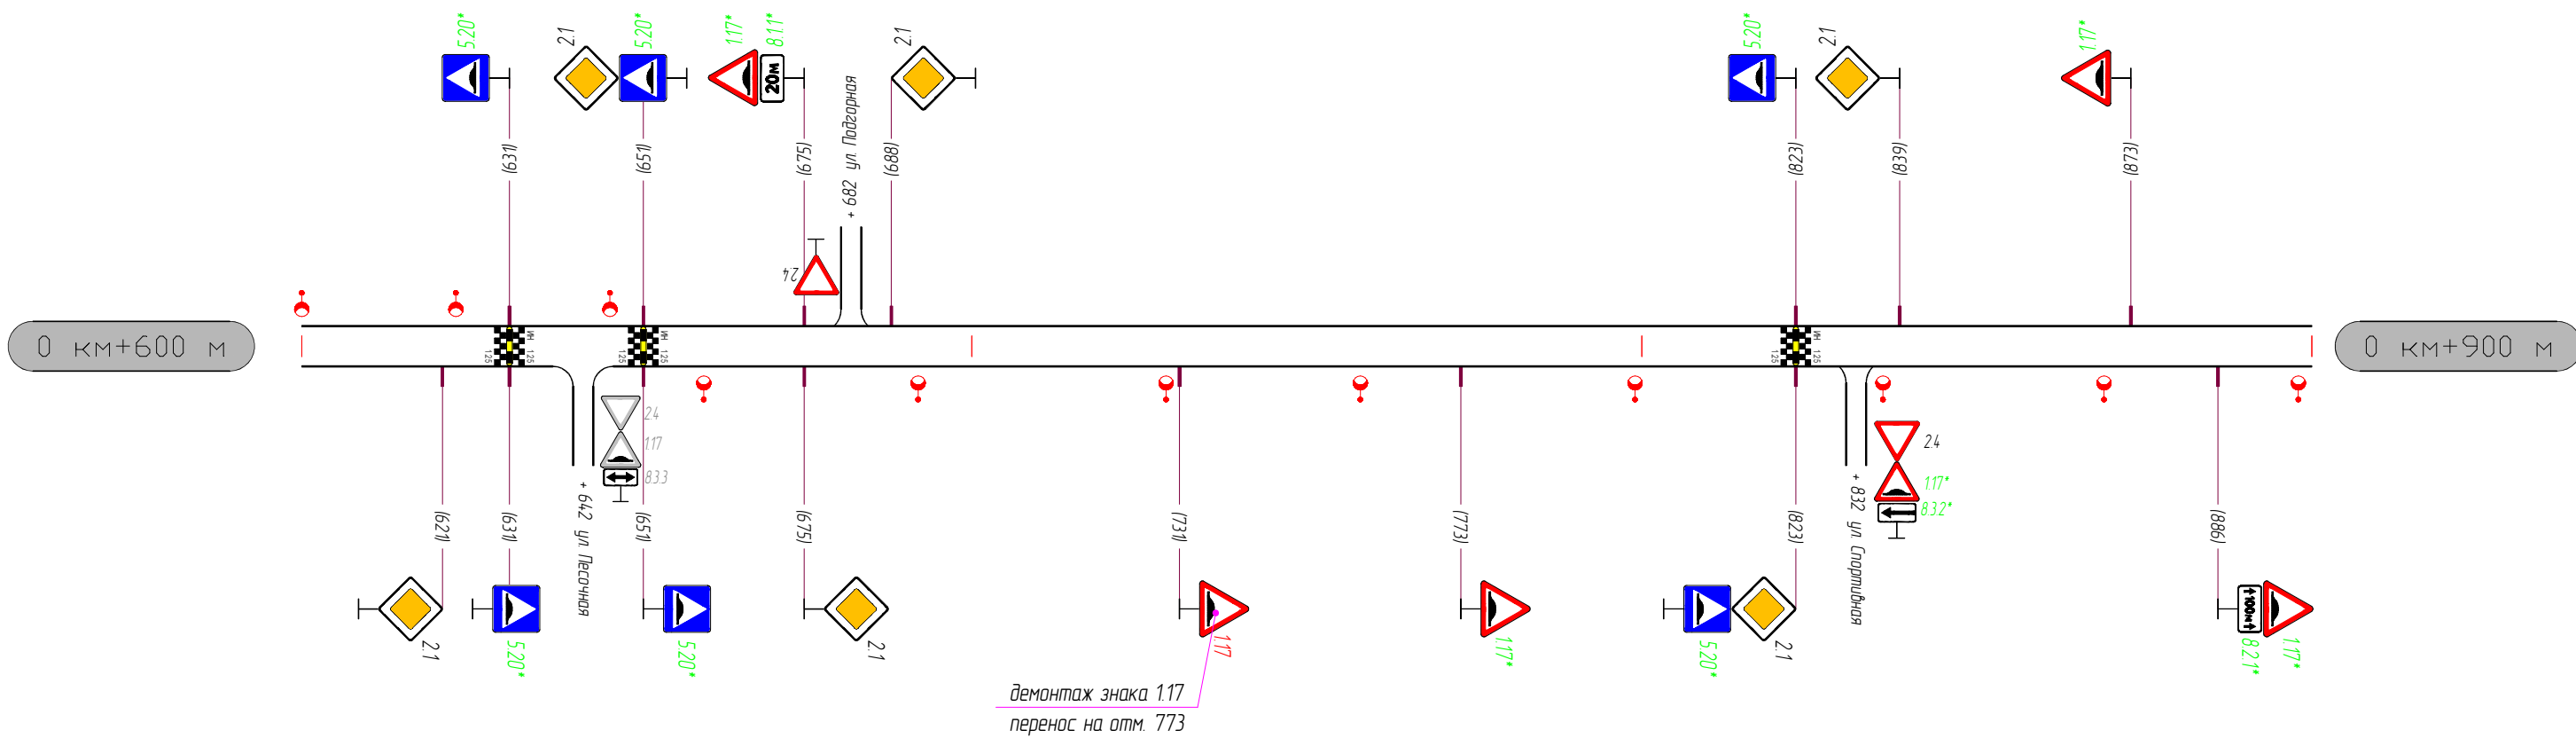


Горизонтальная дорожная разметка	Осевая линия	
	1-я от осевой	
	2-я от осевой	
	3-я от осевой	
Дорожные ограждения и направляющие устройства		
Тротуары справа		

Горизонтальная дорожная разметка	3-я от осевой	
	2-я от осевой	
	1-я от осевой	

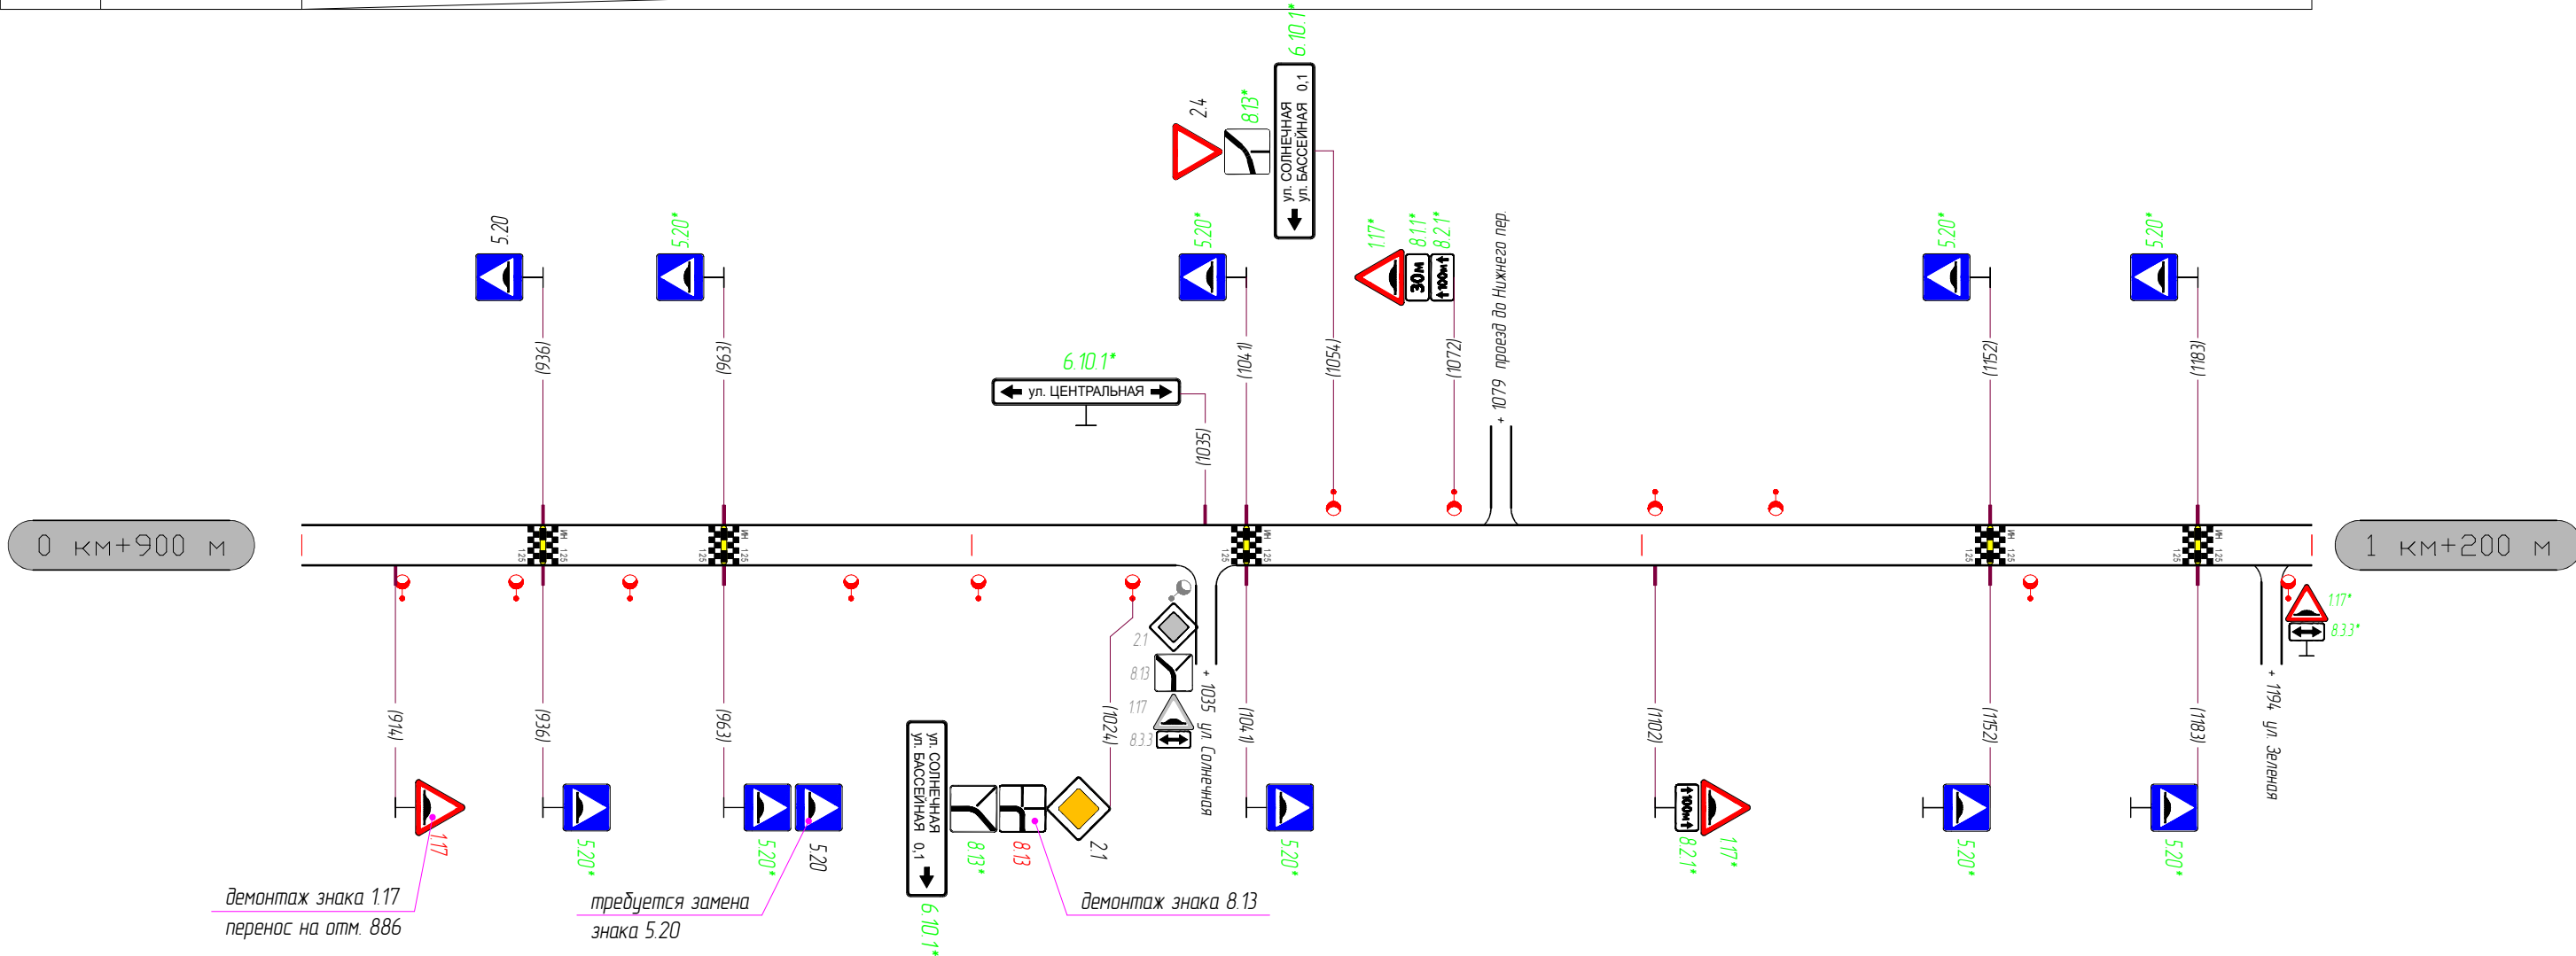

Горизонтальная дорожная разметка	Осевая линия	
	1-я от осевой	
	2-я от осевой	
	3-я от осевой	
Дорожные ограждения и направляющие устройства		
Тротуары справа		

Тротуары слева			
Дорожные ограждения и направляющие устройства			
Дорожные ограждения и направляющие устройства по осевой			
Горизонтальная дорожная разметка	3-я от осевой		
	2-я от осевой		
	1-я от осевой		

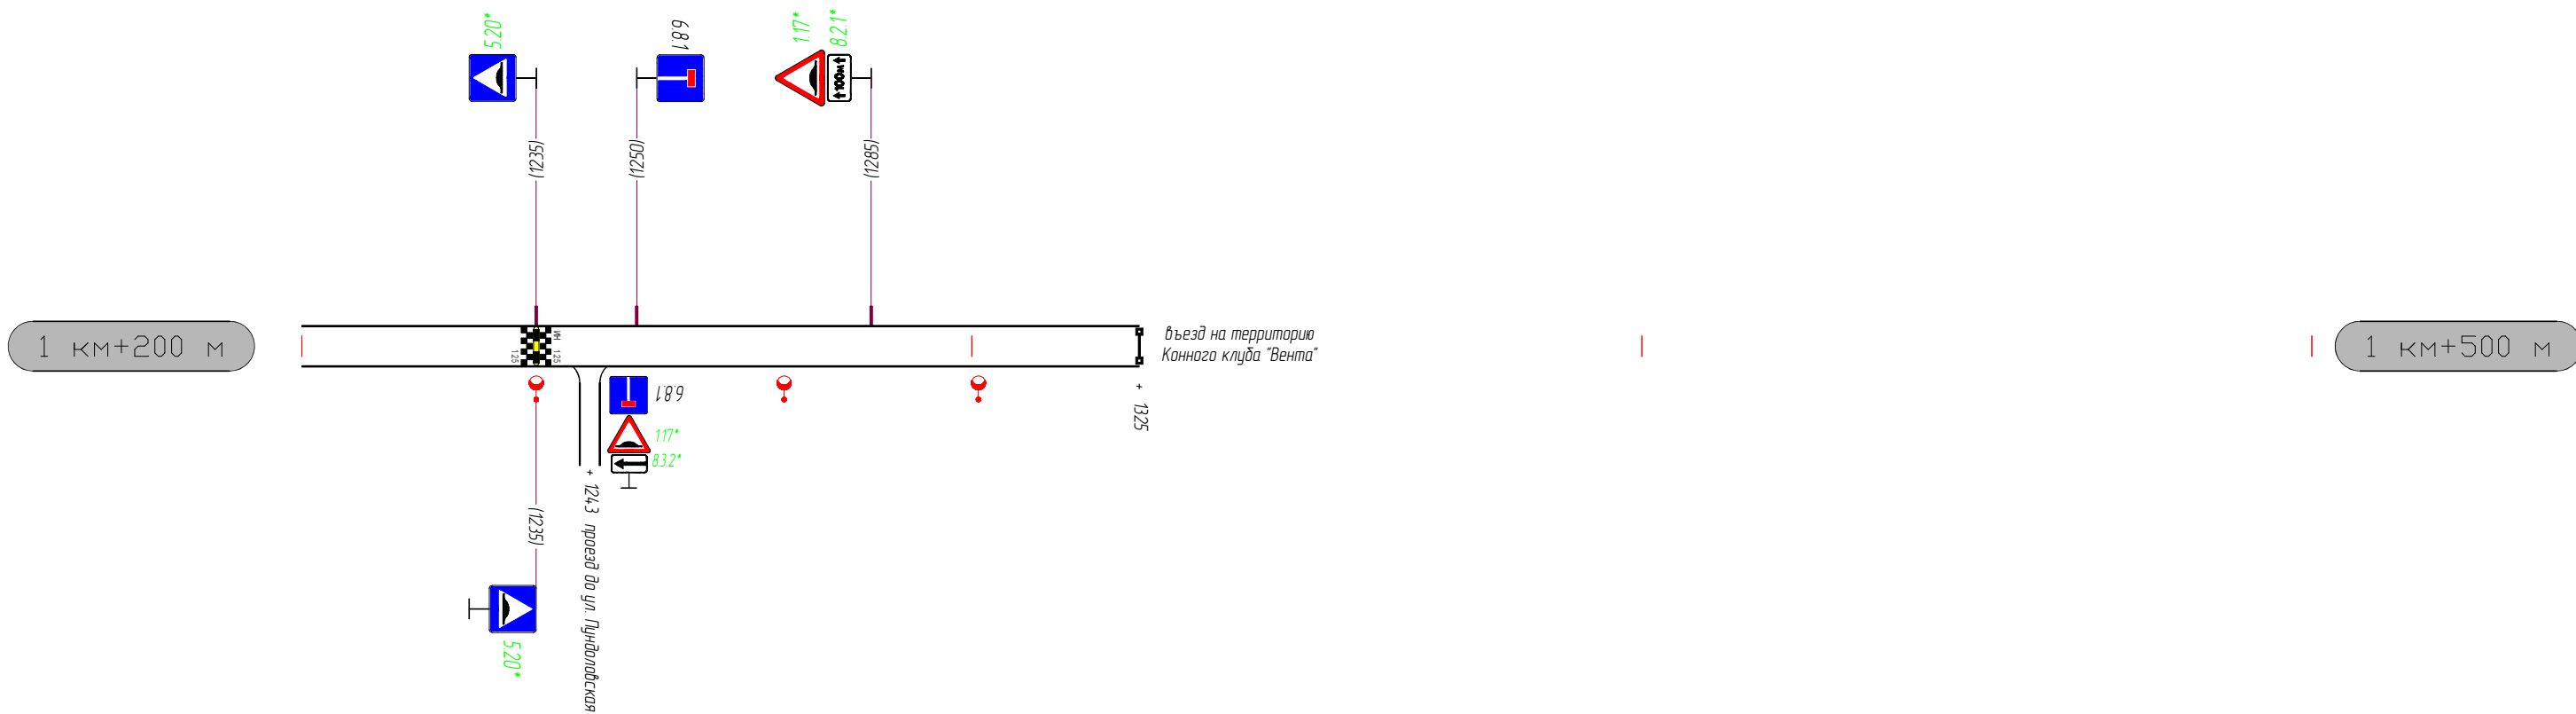


Горизонтальная дорожная разметка	Осевая линия		
	1-я от осевой		
	2-я от осевой		
	3-я от осевой		
Дорожные ограждения и направляющие устройства			
Тротуары справа			

**СХЕМЫ РАЗМЕЩЕНИЯ ТЕХНИЧЕСКИХ СРЕДСТВ
ОРГАНИЗАЦИИ ДОРОЖНОГО ДВИЖЕНИЯ И
ЭЛЕМЕНТОВ ОБУСТРОЙСТВА**

«улица Новый Карьер»

дер. Суоранда

Тротуары слева		
Дорожные ограждения и направляющие устройства		
Дорожные ограждения и направляющие устройства по осевой		
Горизонтальная дорожная разметка	3-я от осевой	
	2-я от осевой	
	1-я от осевой	

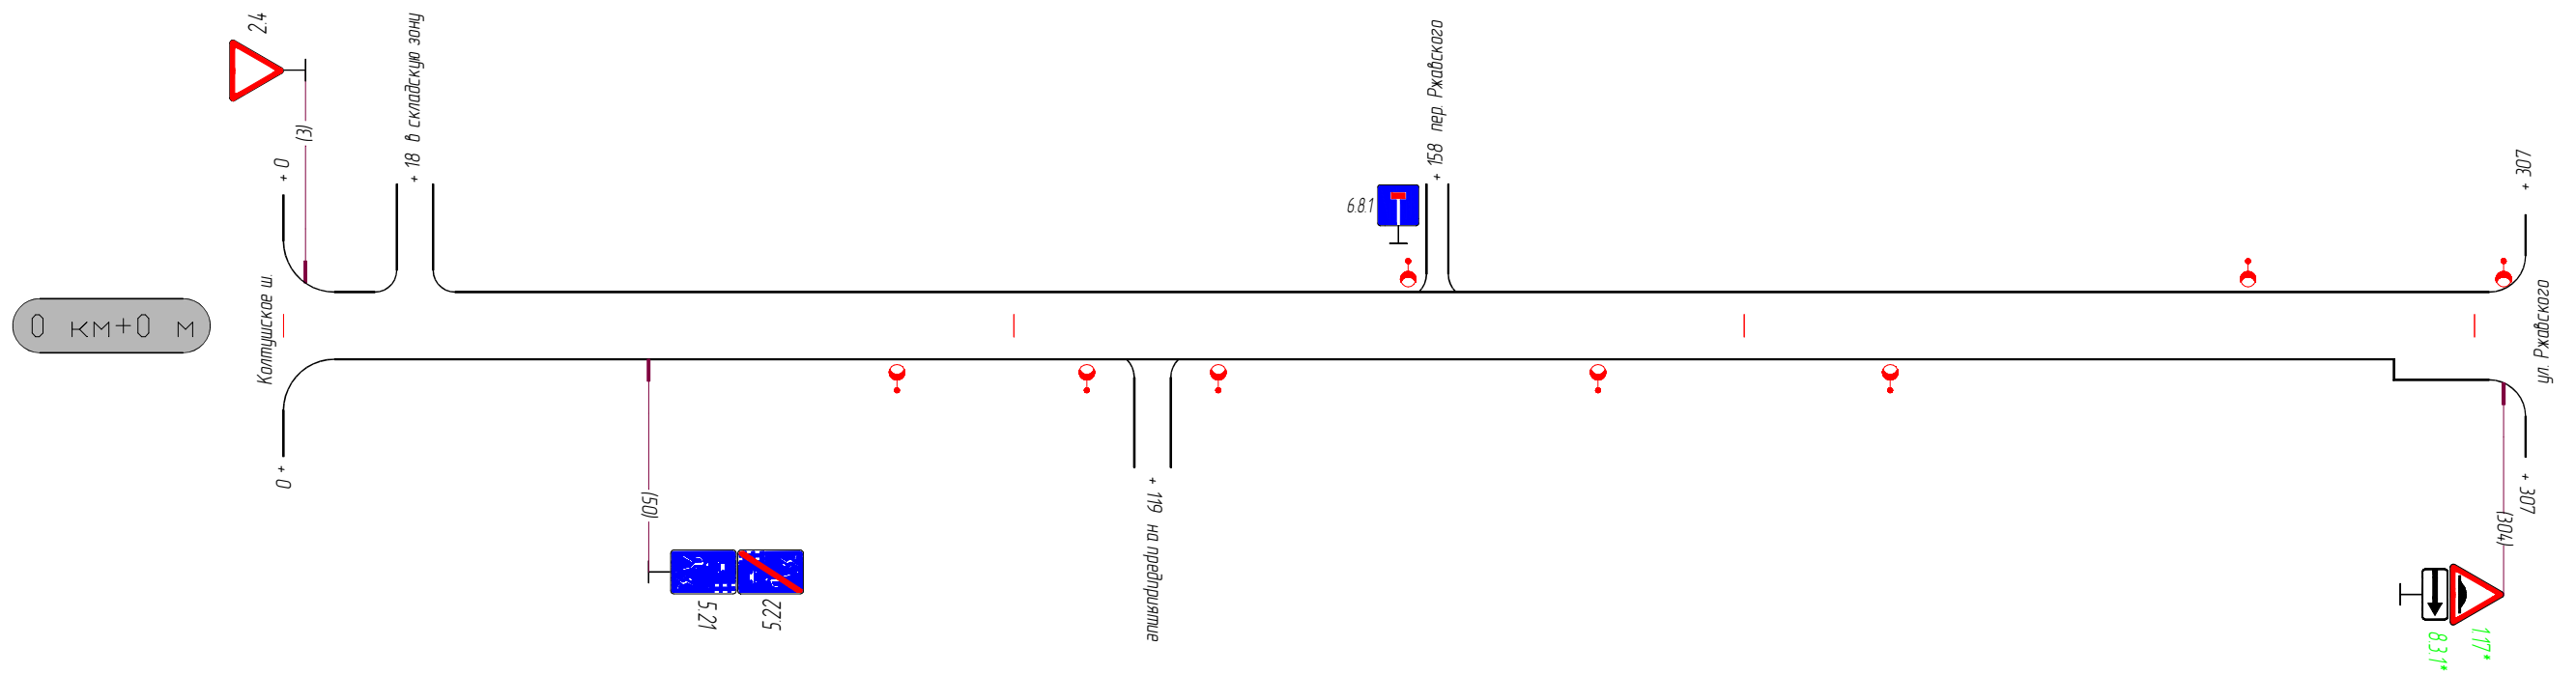

Горизонтальная дорожная разметка	Осевая линия	
	1-я от осевой	
	2-я от осевой	
	3-я от осевой	
Дорожные ограждения и направляющие устройства		
Тротуары справа		


**СХЕМЫ РАЗМЕЩЕНИЯ ТЕХНИЧЕСКИХ СРЕДСТВ
ОРГАНИЗАЦИИ ДОРОЖНОГО ДВИЖЕНИЯ И
ЭЛЕМЕНТОВ ОБУСТРОЙСТВА**

«НОВАЯ УЛИЦА

(ОТ УЛ. РЖАВСКОГО ДО ПЕСОЧНОЙ УЛ.)»

дер. Суоранда

Тротуары слева		
Дорожные ограждения и направляющие устройства		
Дорожные ограждения и направляющие устройства по осевой		
Горизонтальная дорожная разметка	3-я от осевой	
	2-я от осевой	
	1-я от осевой	

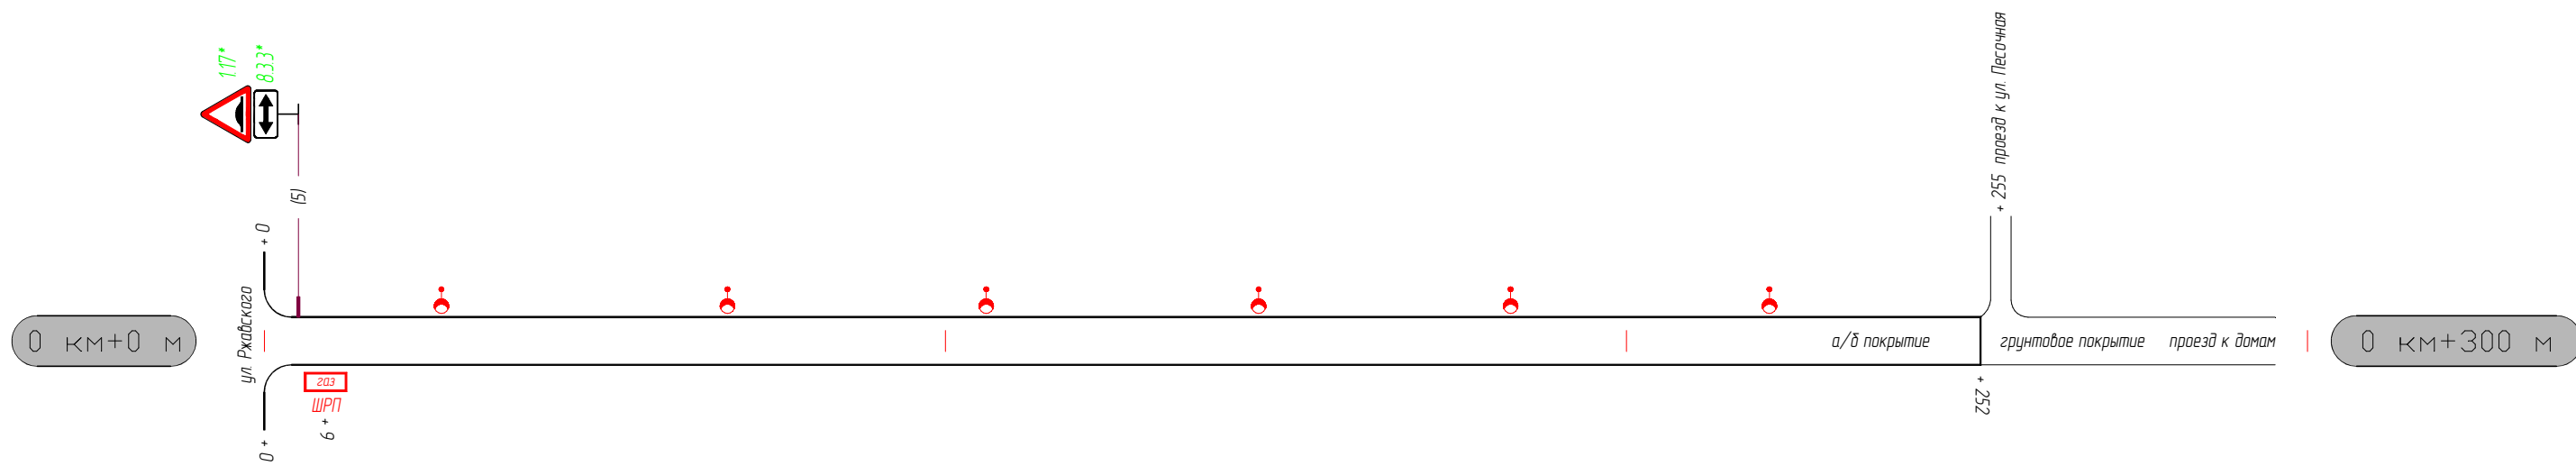

Горизонтальная дорожная разметка	Осевая линия	
	1-я от осевой	
	2-я от осевой	
	3-я от осевой	
Дорожные ограждения и направляющие устройства		
Тротуары справа		