

### Схема расположения границ публичного сервитута

Наименование объекта: для строительства объекта: "Инженерная подготовка территории, включающей в себя земельные участки по адресу: Ленинградская область, Всеволожский район, поселок Ковалево, земельные участки с кадастровыми номерами 47:07:1302195:51, 47:07:1302195:52, 47:07:1302195:54-47:07:1302195:59, 47:07:1302195:61-47:07:1302195:115, 47:07:1302195:117-47:07:1302195:158, 47:07:1302195:170. Разработка проектной и рабочей документации линейных объектов водоснабжения с повысительной водопроводной насосной станцией (ПВНС). 1 и 2 этапы строительства.


Инженерная подготовка территории, включающей в себя земельные участки по адресу: Ленинградская область, Всеволожский район, поселок Ковалево, земельные участки с кадастровыми номерами 47:07:1302195:51, 47:07:1302195:52, 47:07:1302195:54 - 47:07:1302195:59, 47:07:1302195:61-47:07:1302195:115, 47:07:1302195:117-47:07:1302195:158, 47:07:1302195:170. Разработка проектной и рабочей документации линейных объектов водоотведения с КНС хозяйственных стоков"

Местоположение: Российская Федерация, Всеволожский муниципальный район, Заневское городское поселение.

В границах земельных участков с кадастровыми номерами: 47:07:1046001:309(4410 кв.м), 47:07:0000000:91415(223 кв.м), 47:07:0000000:92661(3781 кв.м), 47:07:0000000:94893 (55 кв.м), 47:07:0000000:91463 (377 кв.м), 47:07:1046001:57 (41 кв.м), 47:07:0000000:94877 (99 кв.м)

Система координат МСК 47 зона 2

Общая площадь публичного сервитута: 8986 кв.м.

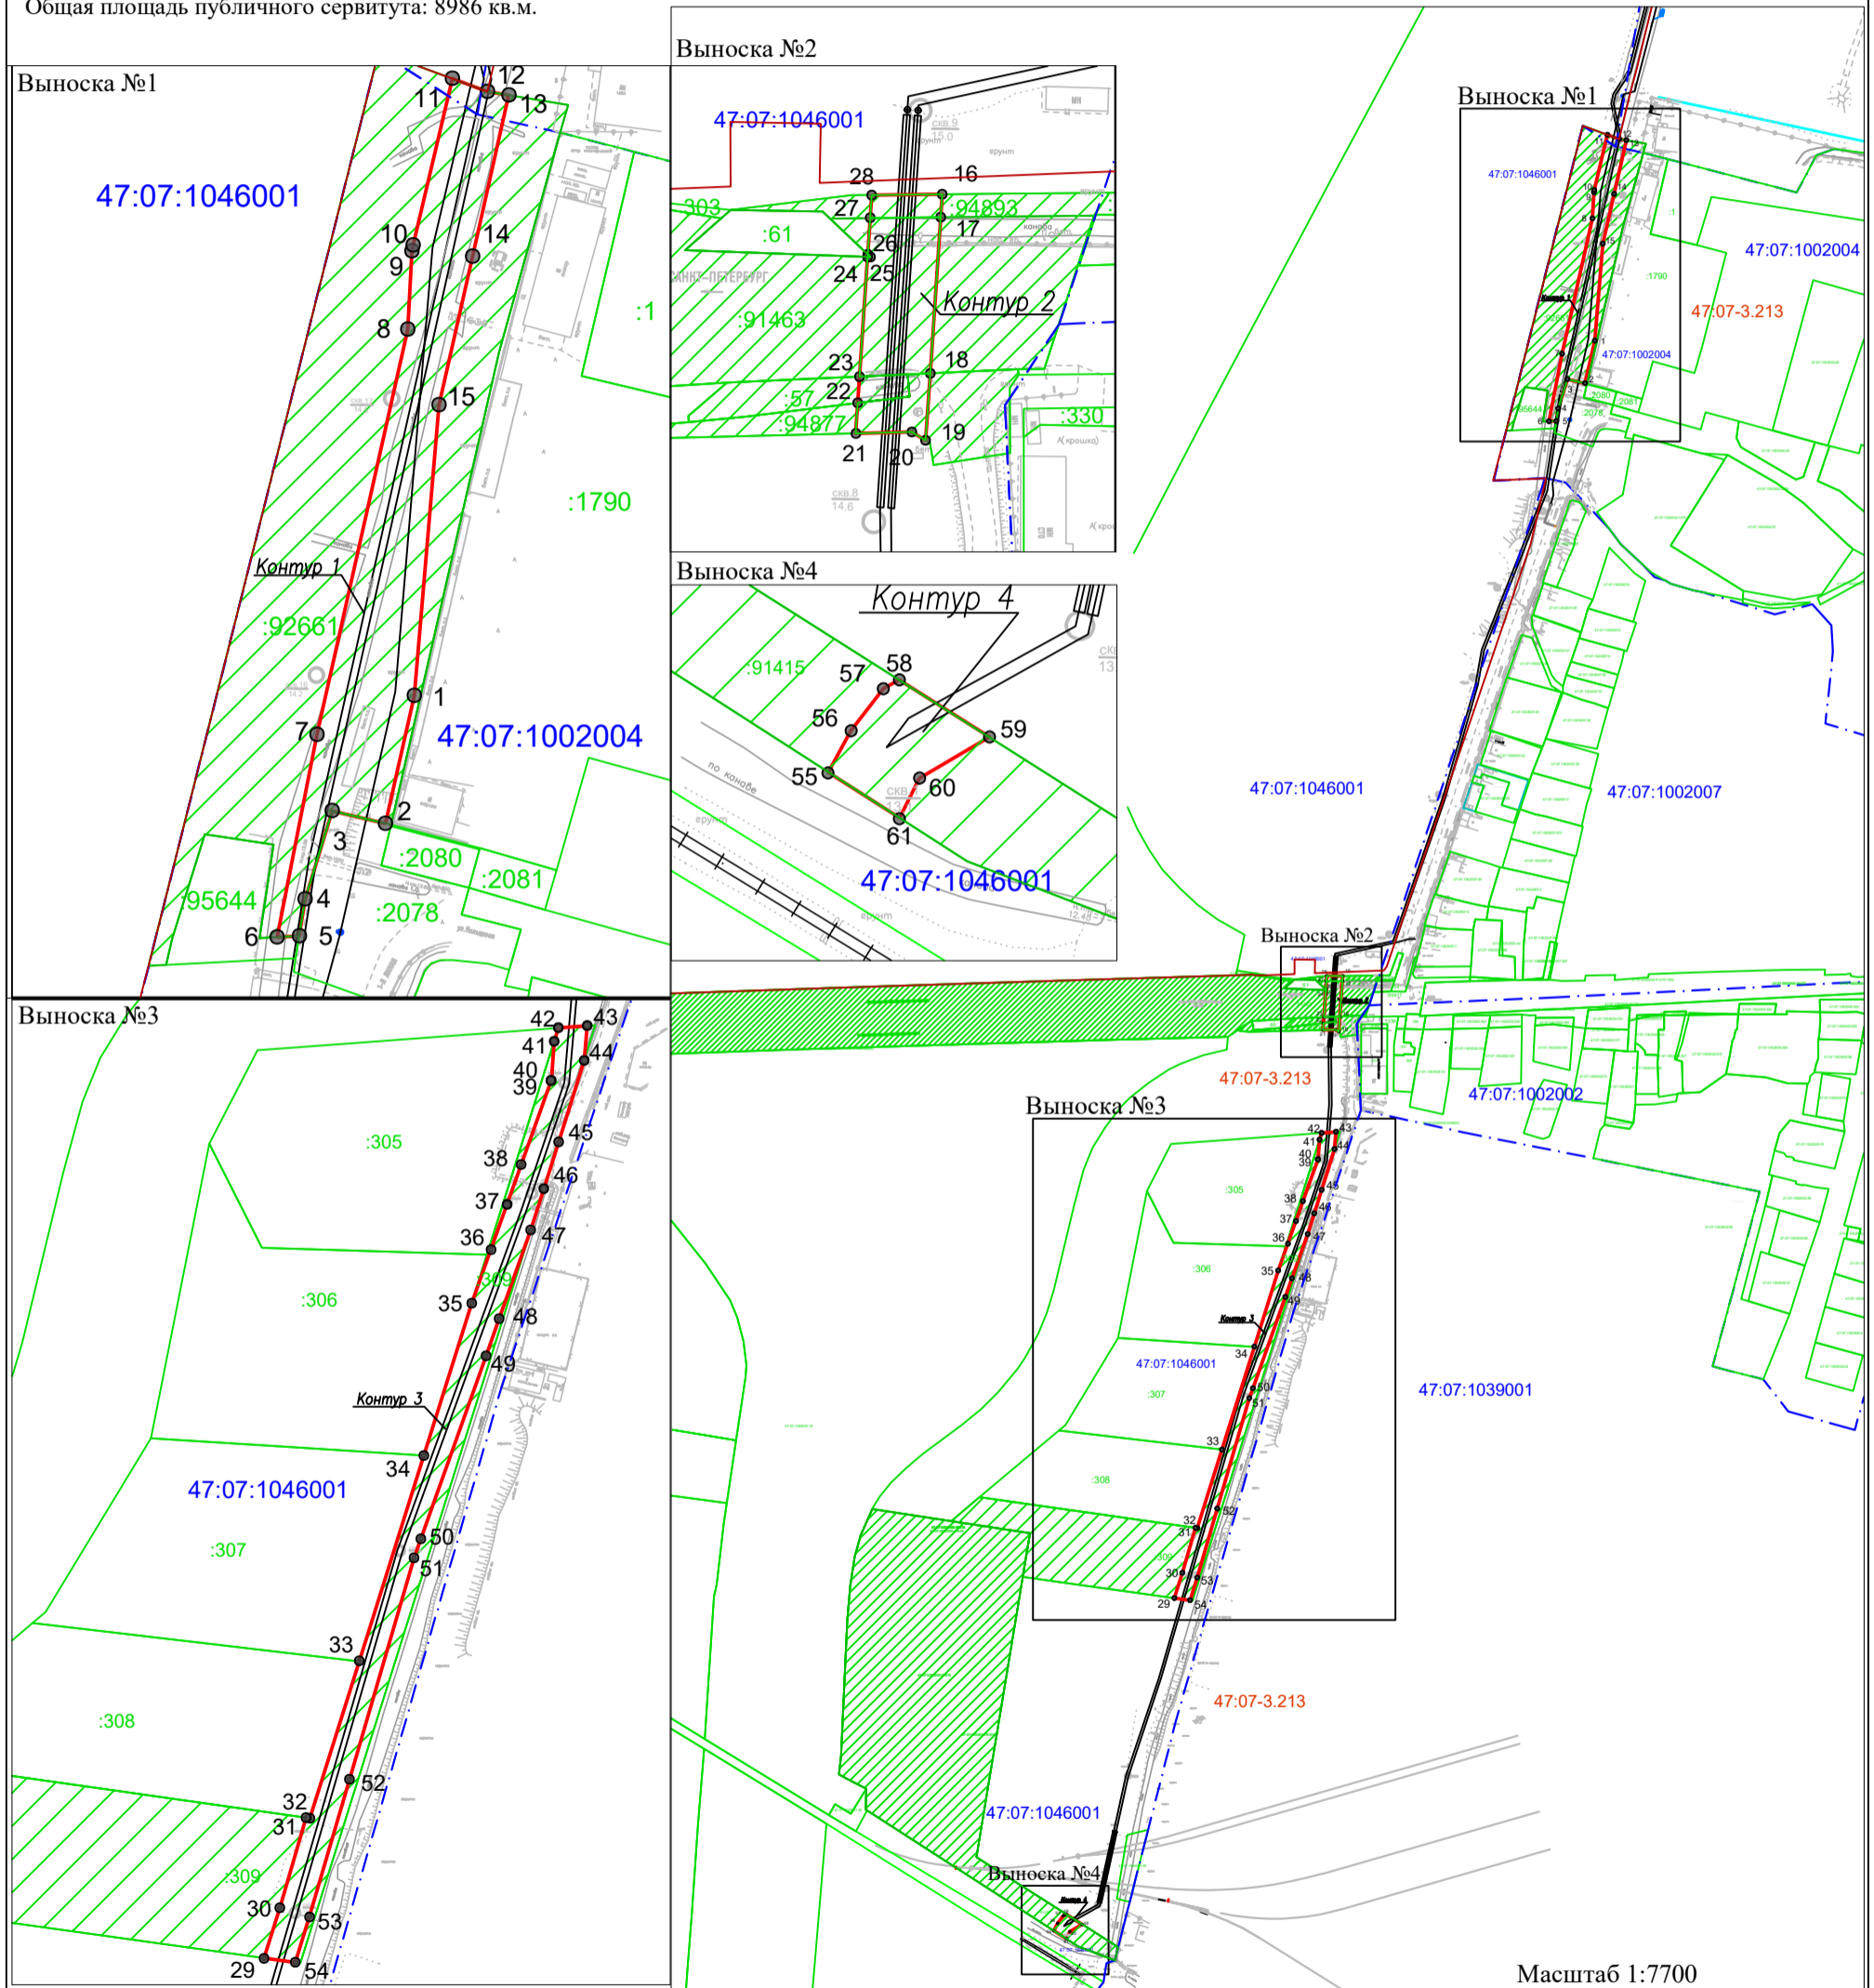

**Условные обозначения:**

- |  |   |  |               |   |
|--|---|--|---------------|---|
|  | - земельные участки, в отношении которых испрашивается публичный сервитут |  | 47:07:1046001 | - учетный номер кадастрового квартала   |
|  | - проектные границы публичного сервитута                                  |  | 47:07-3.213   | - граница муниципального образования Заневского городского поселения Всеволожского муниципального района Ленинградской области          |
|  | - характерная точка границы публичного сервитута                          |  |               | - реестровый номер муниципального образования Заневского городского поселения Всеволожского муниципального района Ленинградской области |
|  | - границы земельных участков, по сведениям ЕГРН                           |  |               |   |
|  | :309  |  |               | - обозначение проектного местоположения инженерных сооружений   |