


УЛ. КРАСНОГОРСКАЯ

ПРЕДВЗНАЧА

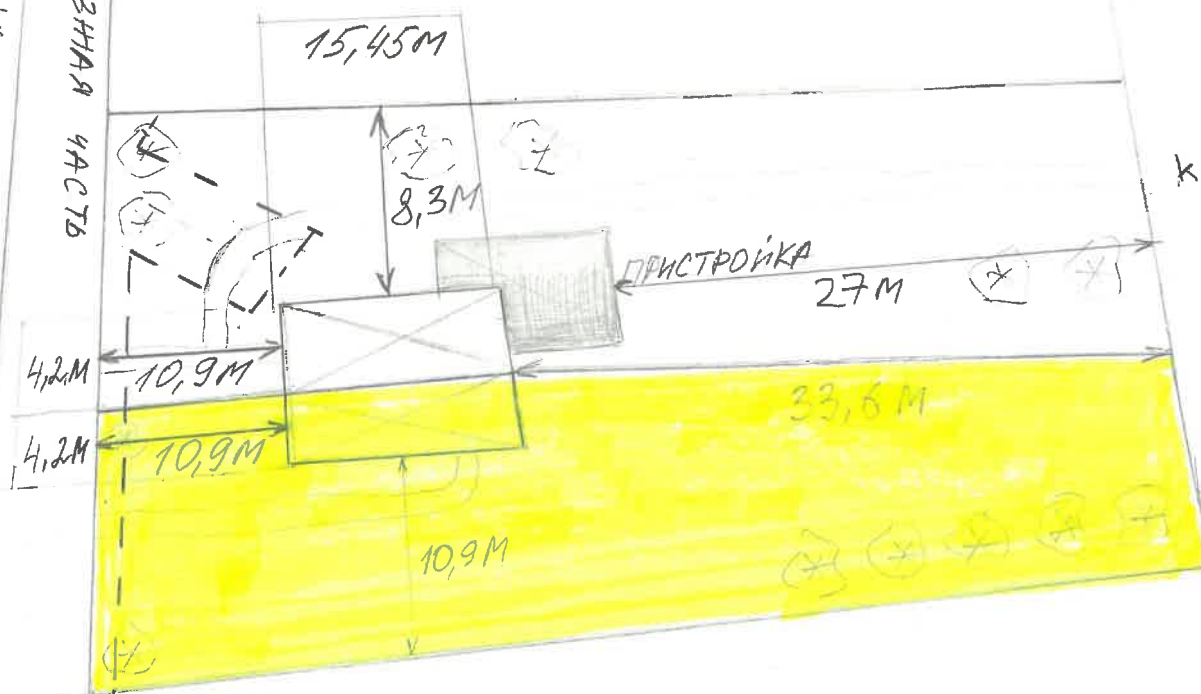

К.Н. 47:07:1005003:382

К.Н. 47:07:1005003:382

ОХРАННАЯ ЗОНА
ВЛ-0,4ВТ от ТП-2026

						№ 47:07:1005001:382	СТАДИЯ	ЛИСТ	ЛИСТОВ
						№ 47:07:1005001:383			
ИЗМ.	КОЛ.УЧ.	ЛИСТ	№ ДОК	ПОДП	ДАТА				
СИТУАЦИОННЫЙ ПЛАН									