



АДМИНИСТРАЦИЯ
ЗАНЕВСКОГО ГОРОДСКОГО ПОСЕЛЕНИЯ
Всеволожского муниципального района Ленинградской области

ПОСТАНОВЛЕНИЕ

11.09.2024

№ 853

д. Заневка

О размещении элемента благоустройства – малые архитектурные формы в границах кадастрового квартала 47:07:1001001

В соответствии с п.3 ст.39.36 Земельного кодекса Российской Федерации, постановлением Правительства Российской Федерации от 03.12.2014 № 1300 «Об утверждении перечня видов объектов, размещение которых может осуществляться на землях или земельных участках, находящихся в государственной или муниципальной собственности, без предоставления земельных участков и установления сервитутов», постановлением Правительства Ленинградской области от 03.08.2015 № 301 «Об утверждении Порядка и условий размещения отдельных видов объектов на землях или земельных участках, находящихся в государственной или муниципальной собственности, без предоставления земельных участков и установления сервитутов на территории Ленинградской области», Правилами благоустройства и санитарного содержания территории муниципального образования «Заневское городское поселение» Всеволожского муниципального района Ленинградской области, утвержденными решением совета депутатов МО «Заневское городское поселение» от 25.02.2020 № 7, рассмотрев заявление Цветковой Надежды Васильевны вх. от 23.08.2024 № 4299-02-04 о выдаче разрешения на использование земель, земельного участка или части земельного участка, находящегося в государственной или муниципальной собственности, схему границ предполагаемых к использованию под размещение объекта земель или земельного участка на кадастровом плане территории, администрация Заневского городского поселения Всеволожского муниципального района Ленинградской области

ПОСТАНОВЛЯЕТ:

1. Разрешить Цветковой Надежде Васильевне разместить элемент благоустройства территории, в том числе малые архитектурные формы, за исключением некапитальных нестационарных строений и сооружений, рекламных конструкций, применяемых как составные части благоустройства

территории, без предоставления земельных участков и установления сервитутов, на землях неразграниченной государственной собственности в границах кадастрового квартала 47:07:1001001, площадью 2448 кв.м., согласно схеме границ, предполагаемых к использованию на кадастровом плане территории (приложение к постановлению), сроком на 49 лет с даты согласования проектной документации элемента благоустройства.

2. Цветковой Надежде Васильевне согласовать проектную документацию элемента благоустройства, планируемого к размещению с отделом архитектуры, градостроительства и территориального планирования администрации Заневского городского поселения Всеволожского муниципального района Ленинградской области.

3. Сектору землепользования и природопользования администрации Заневского городского поселения Всеволожского муниципального района Ленинградской области:

3.1. Направить настоящее постановление Цветковой Надежде Васильевне в течение 1 рабочего дня со дня его принятия.

3.2. Направить настоящее постановление в течение 10 рабочих дней со дня его принятия в федеральный орган исполнительной власти, уполномоченный на осуществление государственного земельного надзора.

4. Настоящее постановление вступает в силу после его подписания.

5. Опубликовать настоящее постановление в газете «Заневский вестник» и разместить на официальном сайте Заневского городского поселения Всеволожского муниципального района Ленинградской области <http://www.zanevkaorg.ru>.

6. Контроль над исполнением настоящего постановления возложить на заместителя главы администрации по архитектуре, земельным и имущественным вопросам Егиазаряна Г.В.

Исполняющий обязанности
главы администрации

И.А. Бенера


Схема границ предполагаемых к использованию под размещение объекта земель на кадастровом плане территории

Кадастровый квартал 47:07:1001001

Площадь земельного участка 2448 кв.м.

Система координат МСК 47(2)

Обозначение характерных точек границ.	координаты, м.	
	X	Y
1	437138,51	2225445,21
2	437139,68	2225549,94
3	437125,43	2225549,03
4	437092,39	2225551,02

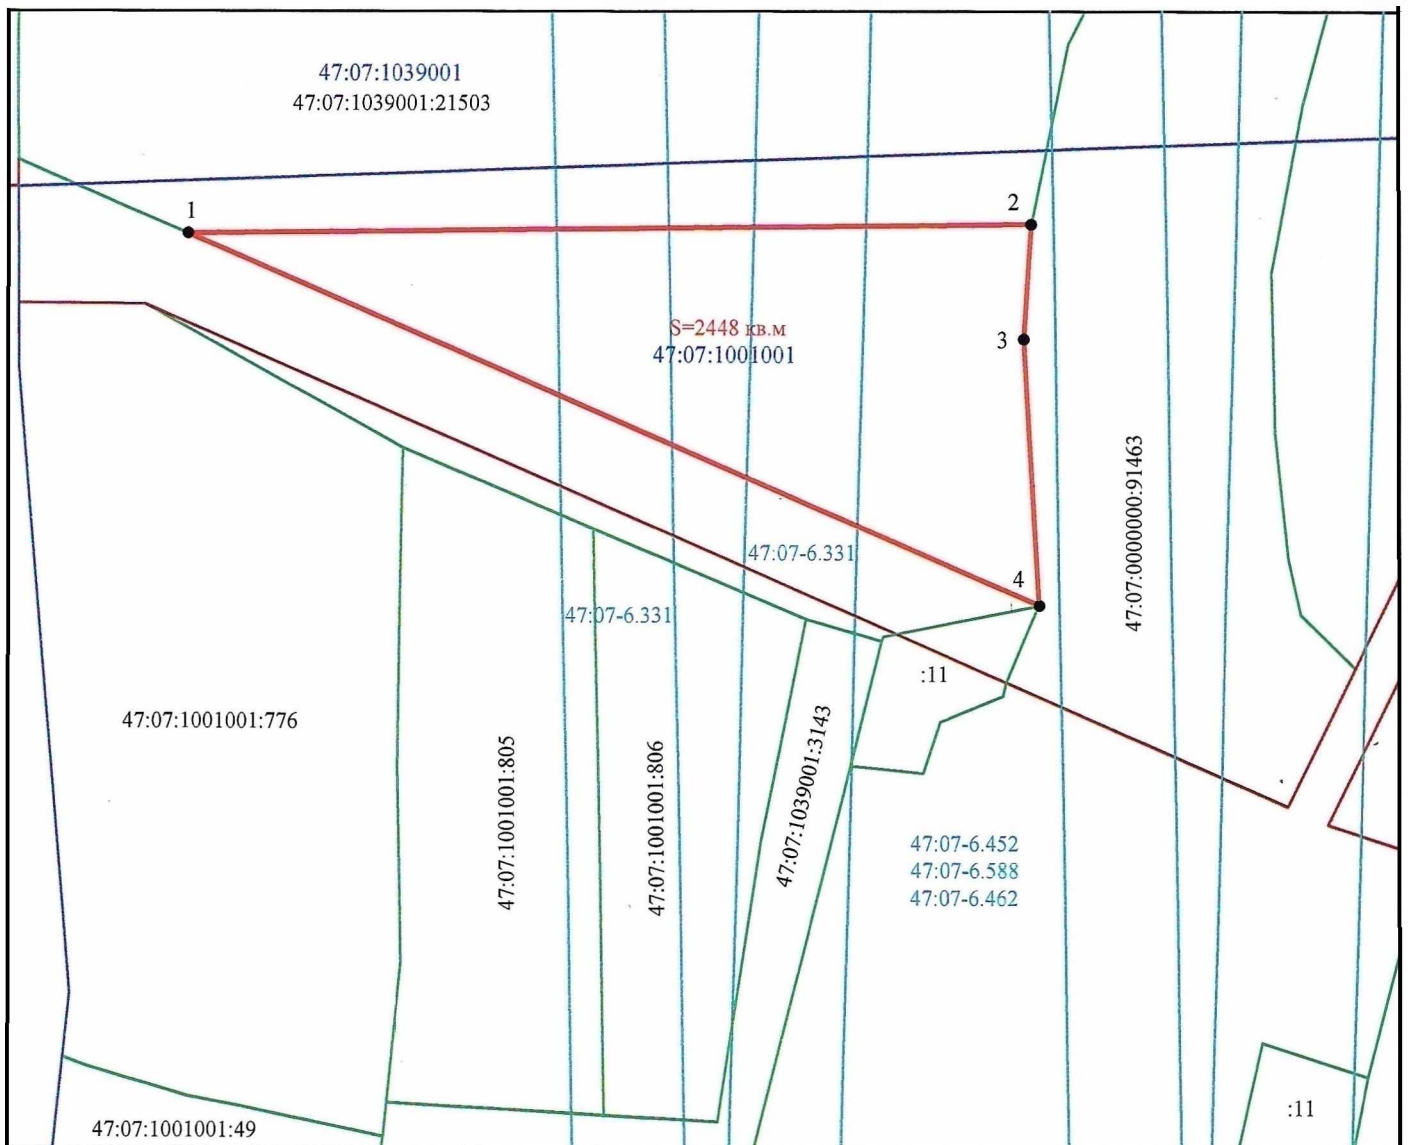

Масштаб 1:1000

Условные обозначения:

- Существующая часть границы, имеющиеся в ЕГРН, сведения о которой достаточны для определения ее местоположения
- Граница земельного участка, установленная (образованная) при проведении кадастровых работ
- Граница кадастрового деления
- Граница территориальной зоны
- :11 - Надпись кадастрового номера земельного участка
- 1, 2, ..., n - Характерная точка границы земельного участка, установленная в соответствии федеральным законодательством и включенная в ЕГРН
- 1, 2, ..., n - Характерная точка границы (межевой знак) земельного участка, установленная при проведении кадастровых работ
- 47:07:1001001 - Обозначение кадастрового квартала
- Граница зоны с особыми условиями использования территории
- Граница населенных пунктов