



АДМИНИСТРАЦИЯ
ЗАНЕВСКОГО ГОРОДСКОГО ПОСЕЛЕНИЯ
Всеволожского муниципального района Ленинградской области

ПОСТАНОВЛЕНИЕ

15.10.2024

№ 945

д. Заневка

**О размещении линейного объекта линии электропередачи классом
напряжения до 35 кв.**

В соответствии с п.3 ст.39.36 Земельного кодекса Российской Федерации, постановлением Правительства Российской Федерации от 03.12.2014 № 1300 «Об утверждении перечня видов объектов, размещение которых может осуществляться на землях или земельных участках, находящихся в государственной или муниципальной собственности, без предоставления земельных участков и установления сервитутов», постановлением Правительства Ленинградской области от 03.08.2015 № 301 «Об утверждении Порядка и условий размещения отдельных видов объектов на землях или земельных участках, находящихся в государственной или муниципальной собственности, без предоставления земельных участков и установления сервитутов на территории Ленинградской области», рассмотрев заявление муниципального предприятия «Всеволожское предприятие электрических сетей» (ИНН 4703005850) (далее МП «ВПЭС») входящий № 6900-02-04 от 08.10.2024, схему границ предполагаемых к использованию под размещение объекта земель или земельного участка на кадастровом плане территории, администрация Заневского городского поселения Всеволожского муниципального района Ленинградской области

ПОСТАНОВЛЯЕТ:

1. МП «ВПЭС» разместить линейный объект электросетевого хозяйства «2КЛ-6 кВ от ТП-2344 до проектируемой ТП на земельном участке 47:07:1031003:47» на землях площадью 2038 кв.м в кадастровых кварталах 47:07:1001002, 47:07:1001003, 47:07:1001004, 47:07:1001005, согласно схеме границ, предполагаемых к использованию под размещение объекта земель на кадастровом плане территории (приложение к постановлению) сроком на 49 лет, в границах земельных участков:

1.1. С кадастровым номером 47:07:0000000:90913 в отношении которого зарегистрировано право собственности муниципального

образования Заневское городское поселение Всеволожского муниципального района Ленинградской области, категория земель – земли населенных пунктов, с видом разрешенного использования – общего пользования территории, без предоставления земельных участков и установления сервитутов.

1.2. С кадастровым номером 47:07:1001002:487 в отношении которого зарегистрировано право собственности муниципального образования «Заневское сельское поселение» Всеволожского муниципального района Ленинградской области, категория земель – земли населенных пунктов, с видом разрешенного использования – земельные участки (территории) общего пользования, без предоставления земельных участков и установления сервитутов.

1.3. С кадастровым номером 47:07:0000000:90915 в отношении которого зарегистрировано право собственности муниципального образования «Заневское городское поселение» Всеволожского муниципального района Ленинградской области, категория земель – земли населенных пунктов, с видом разрешенного использования – общего пользования территории, без предоставления земельных участков и установления сервитутов.

1.4. С кадастровым номером 47:07:1001004:336 в отношении которого зарегистрировано право собственности муниципального образования «Заневское сельское поселение» Всеволожского муниципального района Ленинградской области, категория земель – земли населенных пунктов, с видом разрешенного использования – улично-дорожная сеть, без предоставления земельных участков и установления сервитутов.

1.5. С кадастровым номером 47:07:0000000:90994 в отношении которого зарегистрировано право собственности муниципального образования «Заневское городское поселение» Всеволожского муниципального района Ленинградской области, категория земель – земли населенных пунктов, с видом разрешенного использования – общее пользование территории, без предоставления земельных участков и установления сервитутов.

1.6. С кадастровым номером 47:07:1001002:512 в отношении которого зарегистрировано право собственности муниципального образования «Заневское городское поселение» Всеволожского муниципального района Ленинградской области, категория земель – земли населенных пунктов, с видом разрешенного использования – земельные участки (территории) общего пользования, без предоставления земельных участков и установления сервитутов.

1.7. На землях государственной неразграниченной собственности в границах кадастровых кварталов 47:07:1001002, 47:07:1001003, 47:07:1001004, 47:07:1001005, без предоставления земельных участков и установления сервитутов.

2. Сектору землепользования и природопользования администрации Заневского городского поселения Всеволожского муниципального района Ленинградской области:

2.1. Направить настоящее постановление МП «ВПЭС» в течение 1 рабочего дня со дня его принятия.

2.2. Направить настоящее постановление в течение 10 рабочих дней со дня его принятия в федеральный орган исполнительной власти, уполномоченный на осуществление государственного земельного надзора.

3. Настоящее постановление вступает в силу после его подписания.

4. Опубликовать настоящее постановление в газете «Заневский вестник» и разместить на официальном сайте Заневского городского поселения Всеволожского муниципального района Ленинградской области <http://www.zanevkaorg.ru>.

5. Контроль над исполнением настоящего постановления возложить на исполняющего обязанности заместителя главы администрации по архитектуре, земельным и имущественным вопросам Мусина А.В.

Исполняющий обязанности
главы администрации

И.А. Бенера


от 15.10.2024 № 945

**Схема границ предполагаемых к использованию под размещение объекта
земель на кадастровом плане территории**

Площадь земельного участка		2038м ²	
Обозначение характерных точек границы	Координаты, м		
	X	Y	
1	2	3	
1	436658,54	2225719,18	
2	436660,54	2225719,88	
3	436661,64	2225722,30	
4	436661,58	2225724,49	
5	436628,35	2225826,80	
6	436614,57	2225862,37	
7	436611,82	2225867,72	
8	436610,82	2225868,45	
9	436609,48	2225868,49	
10	436607,25	2225867,65	
11	436607,04	2225867,68	
12	436577,00	2225879,44	
13	436531,65	2225886,43	
14	436460,22	2225901,91	
15	436396,23	2225916,50	
16	436309,66	2225933,77	
17	436281,73	2225946,14	
18	436281,27	2225946,40	
19	436281,23	2225946,52	
20	436278,63	2225958,43	
21	436267,81	2225989,40	
22	436243,46	2226037,62	
23	436242,41	2226037,94	
24	436241,38	2226037,95	
25	436182,66	2226030,10	
26	436165,21	2226028,94	
27	436160,94	2226028,43	
28	436160,76	2226028,53	
29	436160,65	2226028,88	
30	436158,00	2226028,66	
31	436158,17	2226026,99	
32	436158,68	2226026,23	
33	436159,76	2226025,59	
34	436161,04	2226025,48	
35	436165,76	2226026,05	
36	436181,51	2226027,04	
37	436241,31	2226034,84	
38	436241,63	2226034,85	

**Схема границ предполагаемых к использованию под размещение объекта
земель на кадастровом плане территории**

39	436241,68	2226034,82
40	436265,09	2225988,22
41	436275,81	2225957,44
42	436278,60	2225944,98
43	436279,11	2225944,23
44	436280,07	2225943,73
45	436308,66	2225930,92
46	436395,65	2225913,34
47	436530,10	2225883,69
48	436576,31	2225876,53
49	436606,80	2225864,53
50	436607,66	2225864,63
51	436609,68	2225865,43
52	436609,70	2225865,41
53	436611,90	2225861,02
54	436626,38	2225823,13
55	436657,79	2225726,28
56	436657,79	2225725,77
57	436657,71	2225725,59
58	436657,44	2225725,34
59	436656,51	2225725,01
1	436658,54	2225719,18

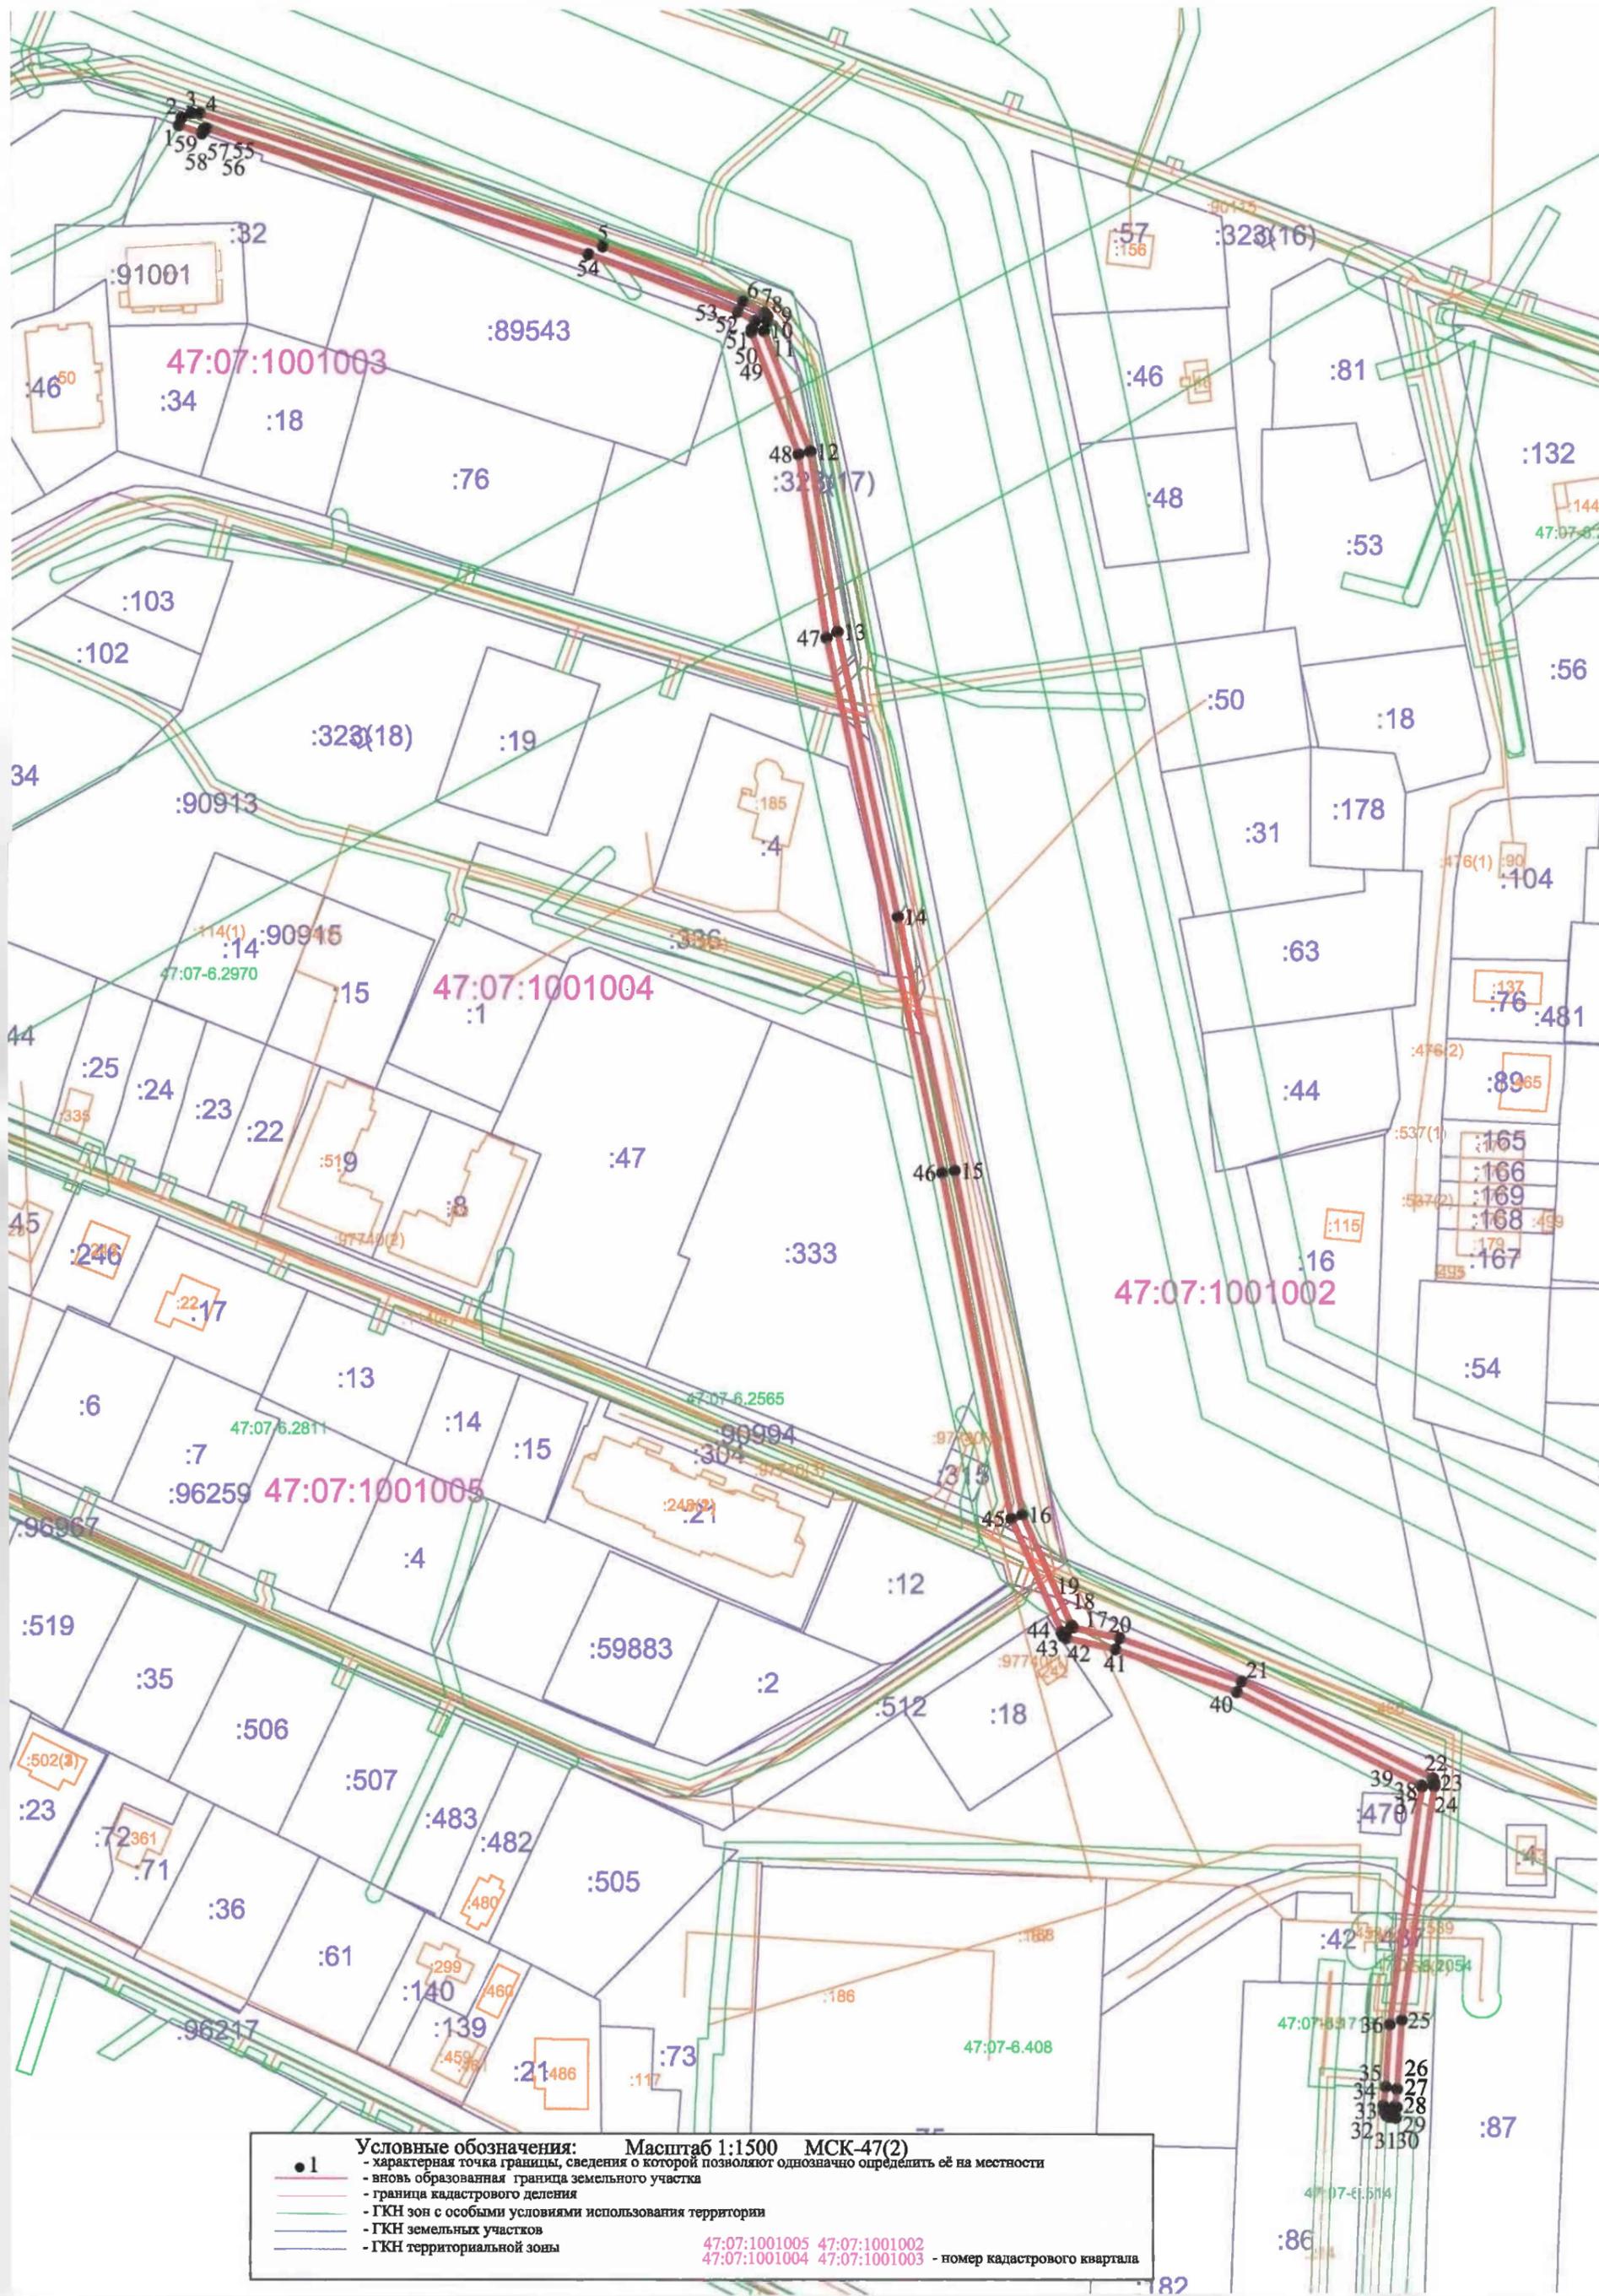

Условные обозначения: Масштаб 1:1500 МСК-47(2)
 ● 1 - характерная точка границы, сведения о которой позволяют однозначно определить её на местности
 - вновь образованная граница земельного участка
 - граница кадастрового деления
 - ГКН зон с особыми условиями использования территории
 - ГКН земельных участков
 - ГКН территориальной зоны

47:07:1001005 47:07:1001002
 47:07:1001004 47:07:1001003 - номер кадастрового квартала