


**Схема границ земель, предполагаемых к использованию под  
размещение объекта, на кадастровом плане территории**

Местоположение: Российская Федерация, Ленинградская область, Всеволожский муниципальный район, Заневское городское поселение, д.Заневка  
В границах кадастрового квартала 47:07:1001003 (45 кв. м), 47:07:1001004 (177 кв. м), 47:07:1001002 (48 кв. м),  
В границах земельных участков с кадастровыми номерами:  
47:07:1001002:538 (147 кв. м), 47:07:1001002:512 (49 кв. м), 47:07:0000000:96259 (20 кв. м),  
47:07:0000000:90994 (2125 кв. м), 47:07:1001004:315 (88 кв. м), 47:07:0000000:90915 (94 кв. м)

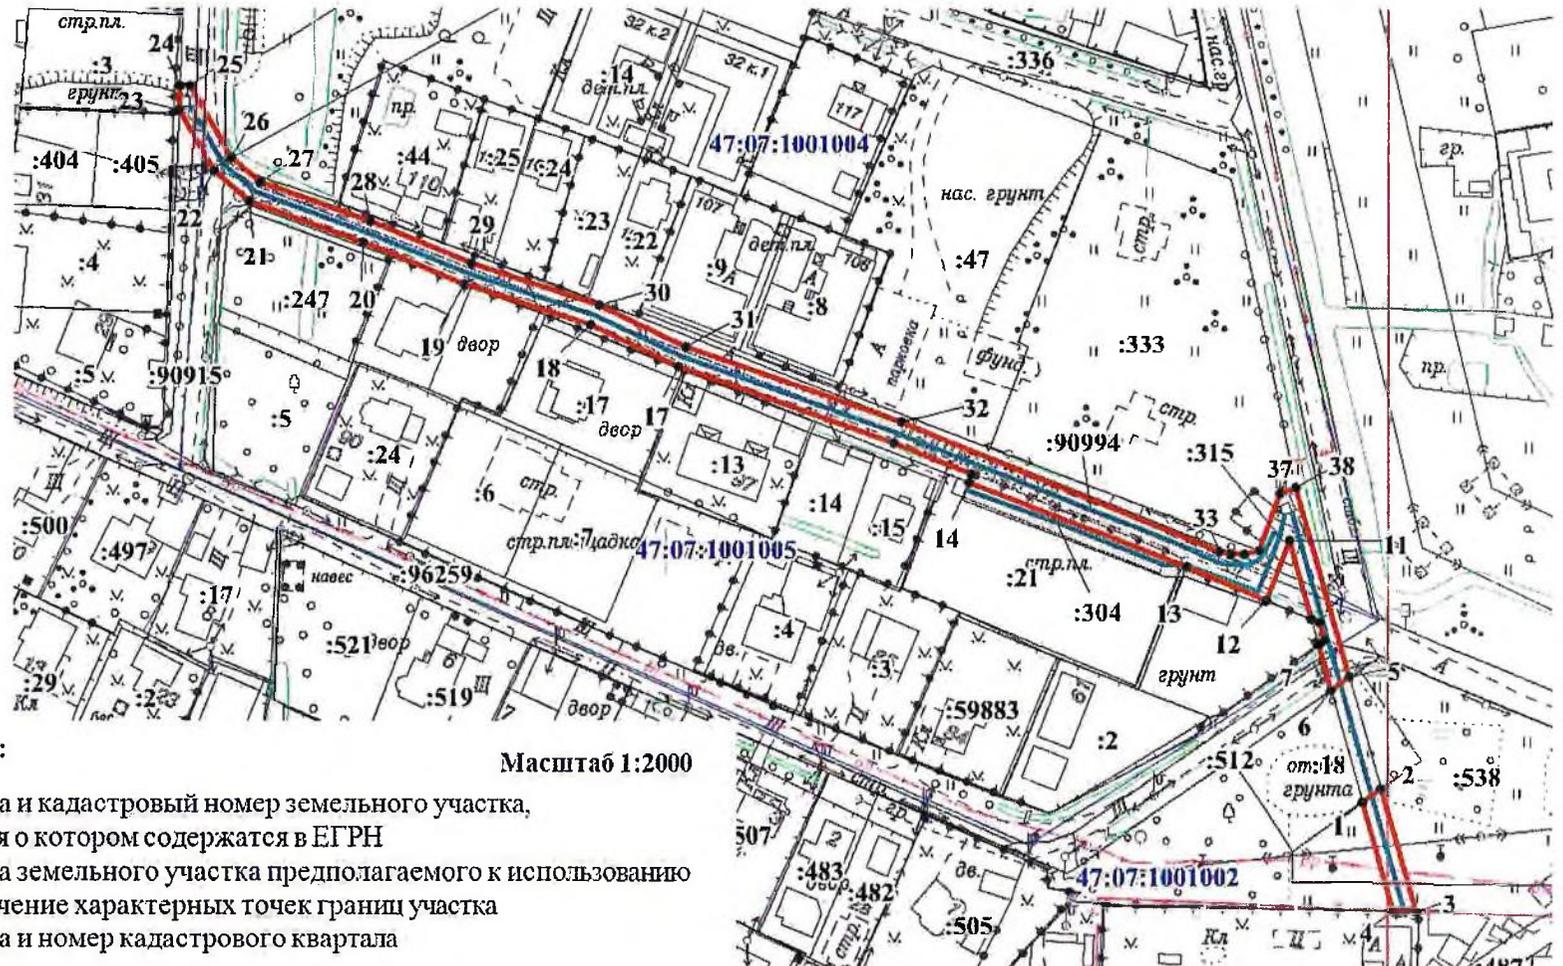

**Условные обозначения:**

- :21** - граница и кадастровый номер земельного участка, сведения о котором содержатся в ЕГРН
- - граница земельного участка предполагаемого к использованию
- 1** - обозначение характерных точек границ участка
- 47:07:1001002** - граница и номер кадастрового квартала

Масштаб 1:2000