

Схема границ земель, предполагаемых к использованию под размещение линейного объекта:

"Наружный газопровод до границ земельного участка: Ленинградская область, Всеволожский муниципальный район, Заневское городское поселение, д. Суоранда, ул. Колтушское шоссе 4 километр, з/у №6 (47:07:1003005:6)"

На кадастровом плане территории в границах кадастрового квартала 47:07:1003005


Местоположение объекта: Российская Федерация, Ленинградская область, Всеволожский муниципальный район, Заневское городское поселение, д. Суоранда

Площадь земель, предполагаемых к использованию под размещение объекта, составляет: 3 кв.м

Масштаб 1:500
Система координат МСК - 47 зона 2

Приложение к постановлению администрации
Заневского городского поселения
Всеволожского муниципального района
Ленинградской области

№ 1111 от 27.11.2024

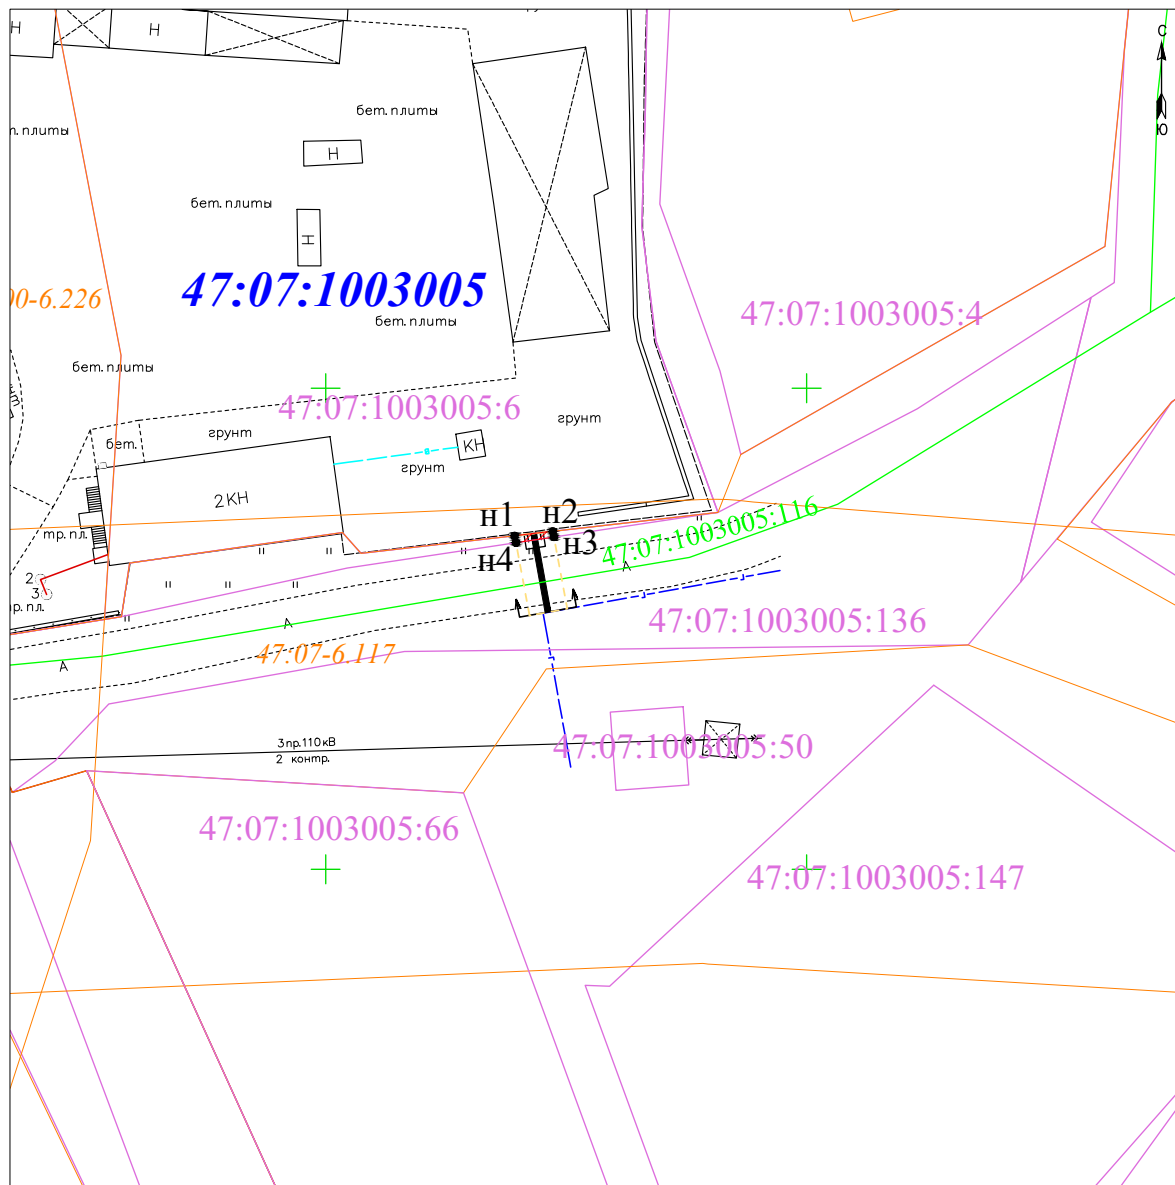

Обозначение характерных точек границы	Координаты, м	
	X	Y
1	2	3
n1	436534,68	2231119,65
n2	436535,13	2231123,62
n3	436534,54	2231123,73
n4	436533,95	2231119,78
n1	436534,68	2231119,65

- Условные обозначения:
- трасса проектируемого газопровода
 - граница образуемого земельного участка, испрашиваемого на период строительства линейного объекта
 - обозначение характерной точки границы формируемого земельного участка
 - охранный зона проектируемого газопровода
 - граница кадастрового деления (кадастровые кварталы)
 - 47:07:1003005 обозначение номера кадастрового квартала
 - 47:07:1003005:6 обозначения номеров земельных участков, сведения о которых внесены в ЕГРН
 - границы земельных участков, сведения о которых внесены в ЕГРН
 - границы охранных и территориальных зон, сведения о которых внесены в ЕГРН
 - границы объектов капитального строительства, сведения о которых внесены в ЕГРН