


ВЕДОМОСТЬ СМЕЖНЫХ ЗЕМЕЛЬНЫХ УЧАСТКОВ

Обозначение	Описание
ЗУ-1	участок заявителя, 47-07:1001003:76
ЗУ-2	участок ЖК Веда Хаус, 47-07:1001003:76, ул. Ладожская 40
ЗУ-3	участок ЖК Тихий город, 47-07:0000000:89543, ул. Ладожская 58
ЗД-1	проектируемое здание на ЗУ-1
ЗД-2	ЖК Веда Хаус на ЗУ-2
ЗД-3	ЖК Тихий город на ЗУ-3

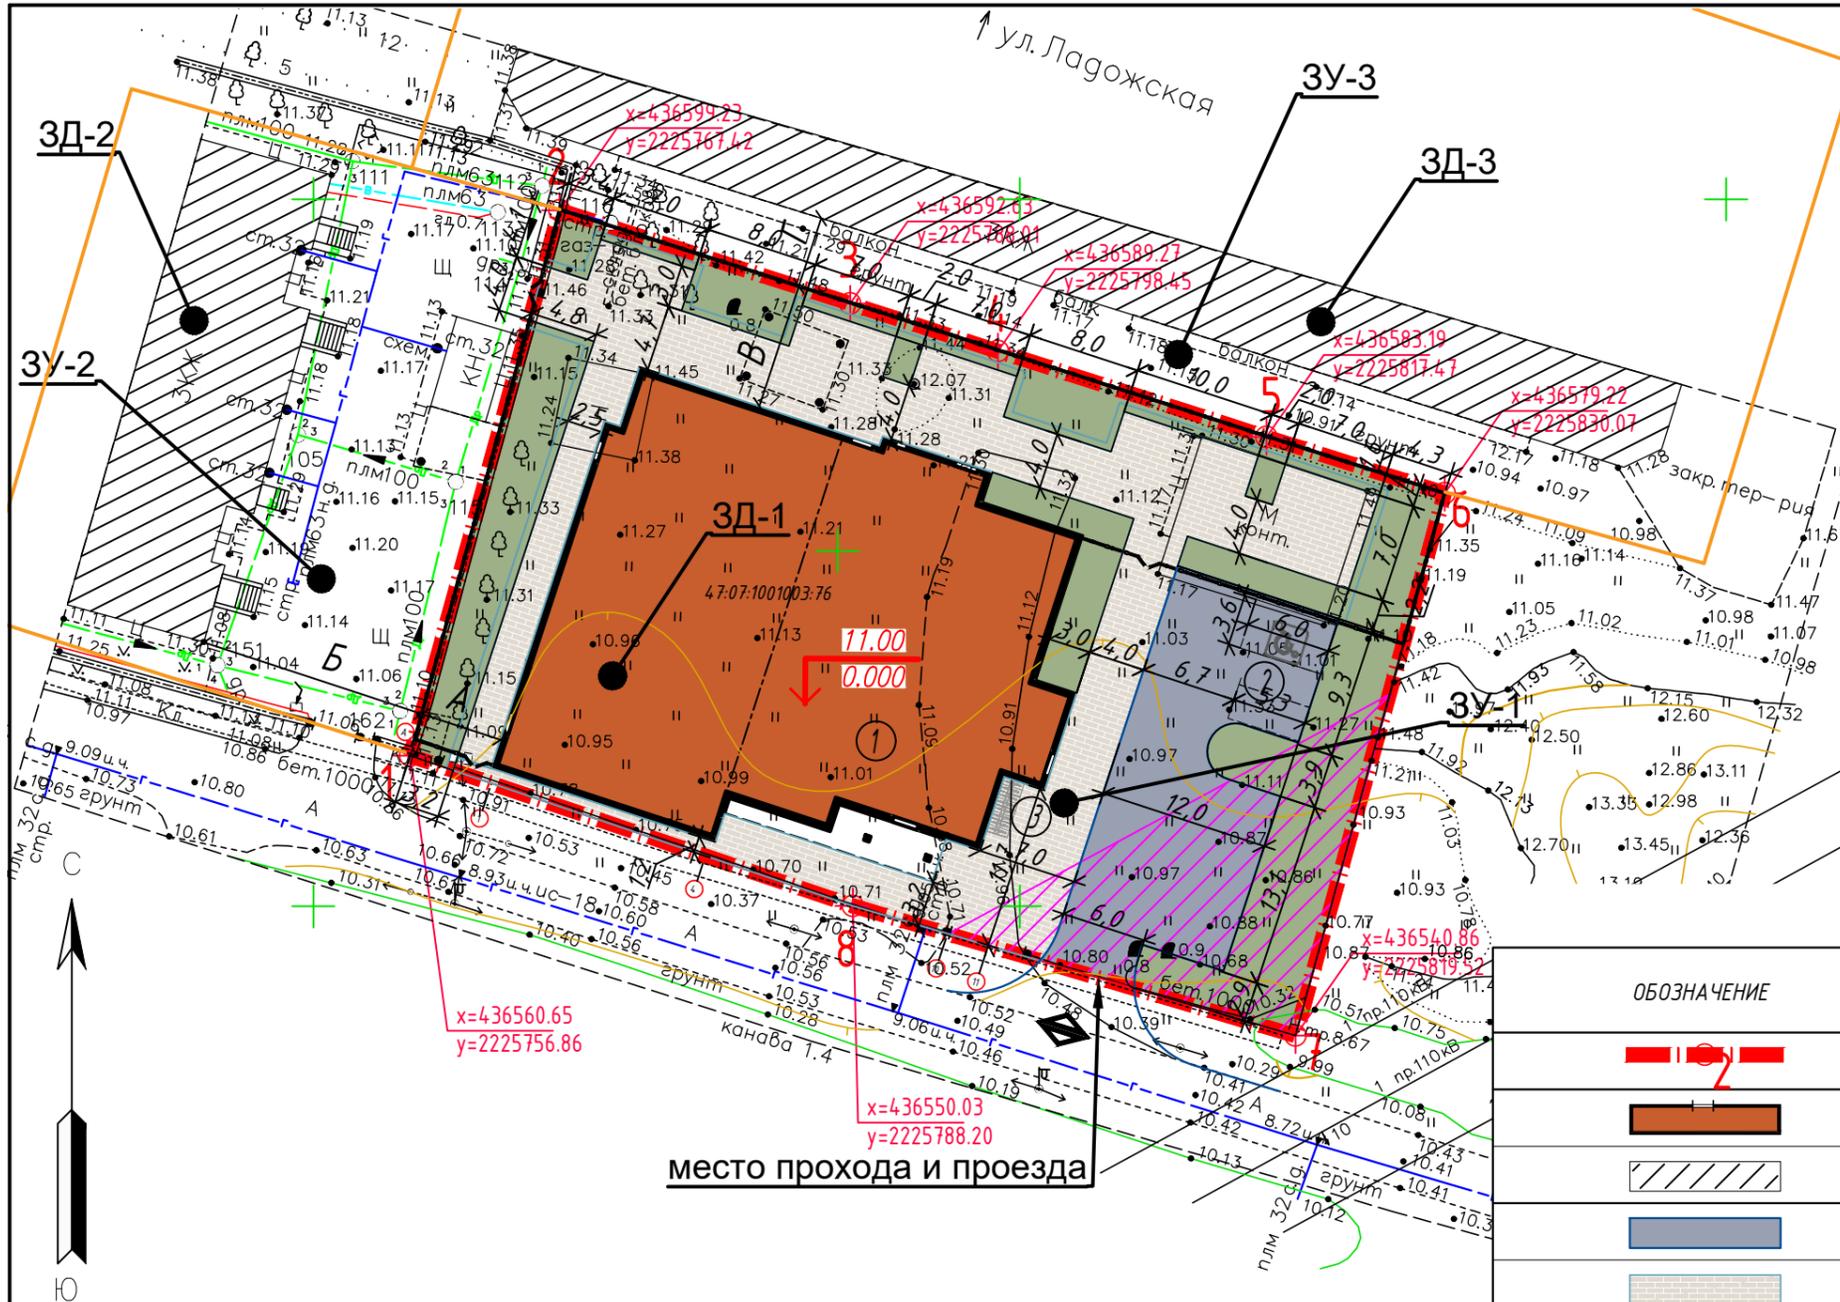

УСЛОВНЫЕ ОБОЗНАЧЕНИЯ

ОБОЗНАЧЕНИЕ	НАИМЕНОВАНИЕ
	Граница земельного участка №47-07:1001003:76
	Здание проектируемое
	Здание существующее
	Асфальтобетонные проезды
	Покрытие тротуаров
	Газон на застроенной части
	Въезд/выезд на территорию
	Границы смежных земельных участков
	ЗОНЫ С ОСОБЫМИ УСЛОВИЯМИ ИСПОЛЬЗОВАНИЯ ТЕРРИТОРИИ
	Охранная зона ЛЭП 100 кВ (500 кв.м)
	БЛАГОУСТРОЙСТВО
	Ограждение территории
	Место стоянки индивидуального легкового автотранспорта размер 5,0x2,5 м при параллельном размещении вдоль проезжей части
	Место стоянки специализированное для автотранспорта инвалида размером 6,0x3,6 м
	Велопарковки

ВЕДОМОСТЬ РАЗМЕРОВ

Обозначение	Расстояние, м	Описание
А	6,1	от ЗД-1 до ЗУ-2
Б	16,2	от ЗУ-1 до ЗД-2
А+Б	22,3	от ЗД-1 до ЗД-2
В	9,0	от ЗД-1 до ЗУ-3
Г	5,1	от ЗУ-1 до ЗД-3
В+Г	14,1	от ЗД-1 до ЗД-3

Примечания:

- Объекты археологического наследия на ЗУ-1 отсутствуют.
- Проход и проезд у ЗУ-1 осуществляется со стороны ул. Ладожская на южной границе ЗУ-1, будет уточнено при подготовке ПД.

Схема планировочной организации территории земельного участка

1 : 500

