


**Схема границ земель, предполагаемых к использованию под  
 размещение объекта, на кадастровом плане территории**

Местоположение: Российская Федерация, Ленинградская область,  
 Всеволожский муниципальный район, Заневское городское поселение, д.Заневка

В границах кадастрового квартала 47:07:1001003 (501 кв. м)

Система координат МСК 47 зона 2  
 Площадь земельного участка: 501 кв.м

Номер	X	Y
1	436 529,30	2 225 625,33
2	436 539,99	2 225 640,71
3	436 540,92	2 225 640,12
4	436 543,77	2 225 645,37
5	436 538,33	2 225 648,83
6	436 524,37	2 225 628,75
7	436 514,42	2 225 623,21
8	436 502,15	2 225 621,08
9	436 449,96	2 225 619,08
10	436 447,49	2 225 614,34
11	436 469,13	2 225 615,56
12	436 483,26	2 225 617,07
13	436 509,35	2 225 617,61
14	436 517,11	2 225 617,89
15	436 527,29	2 225 623,51
1	436 529,30	2 225 625,33

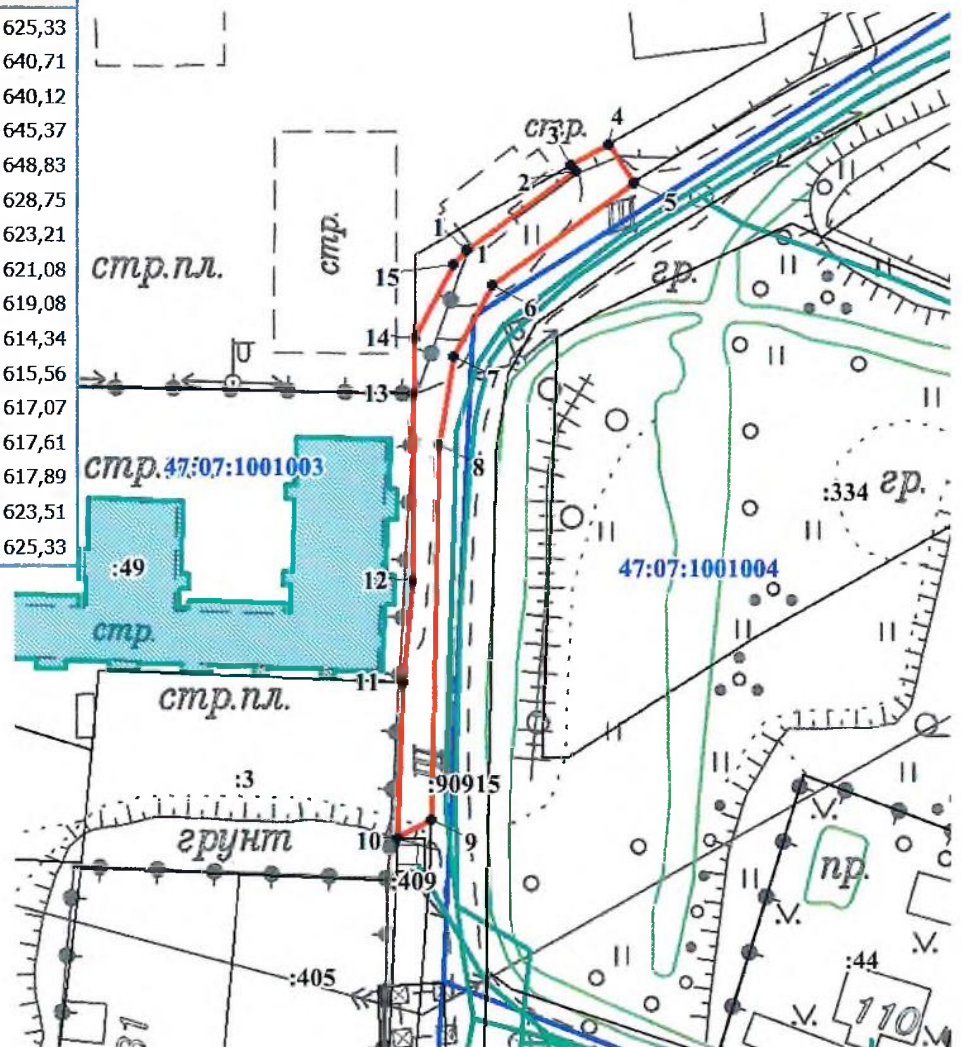

Условные обозначения:

Масштаб 1:1000

- :18801 - граница и кадастровый номер земельного участка, сведения о котором содержатся в ЕГРН
- - граница земельного участка предполагаемого к использованию
- 1 - обозначение характерных точек границ участка
- 47:07:1001003 - граница и номер кадастрового квартала