


Всеволожского муниципального района
Ленинградской области
т 07.04.2025 № 263

Схема границ предполагаемых к использованию земель на кадастровом плане территории

Условный номер земельного участка -		
Площадь земельного участка 538 кв.м	Система координат МСК-47 зона 2	
Обозначение характерных точек границ	Координаты, м	
	X	Y
1	2	3
1	434057.92	2230624.96
2	434108.25	2230673.17
3	434144.55	2230708.00
4	434141.39	2230711.30
5	434105.36	2230676.63
6	434060.13	2230633.19
7	434054.88	2230628.13
1	434057.92	2230624.96

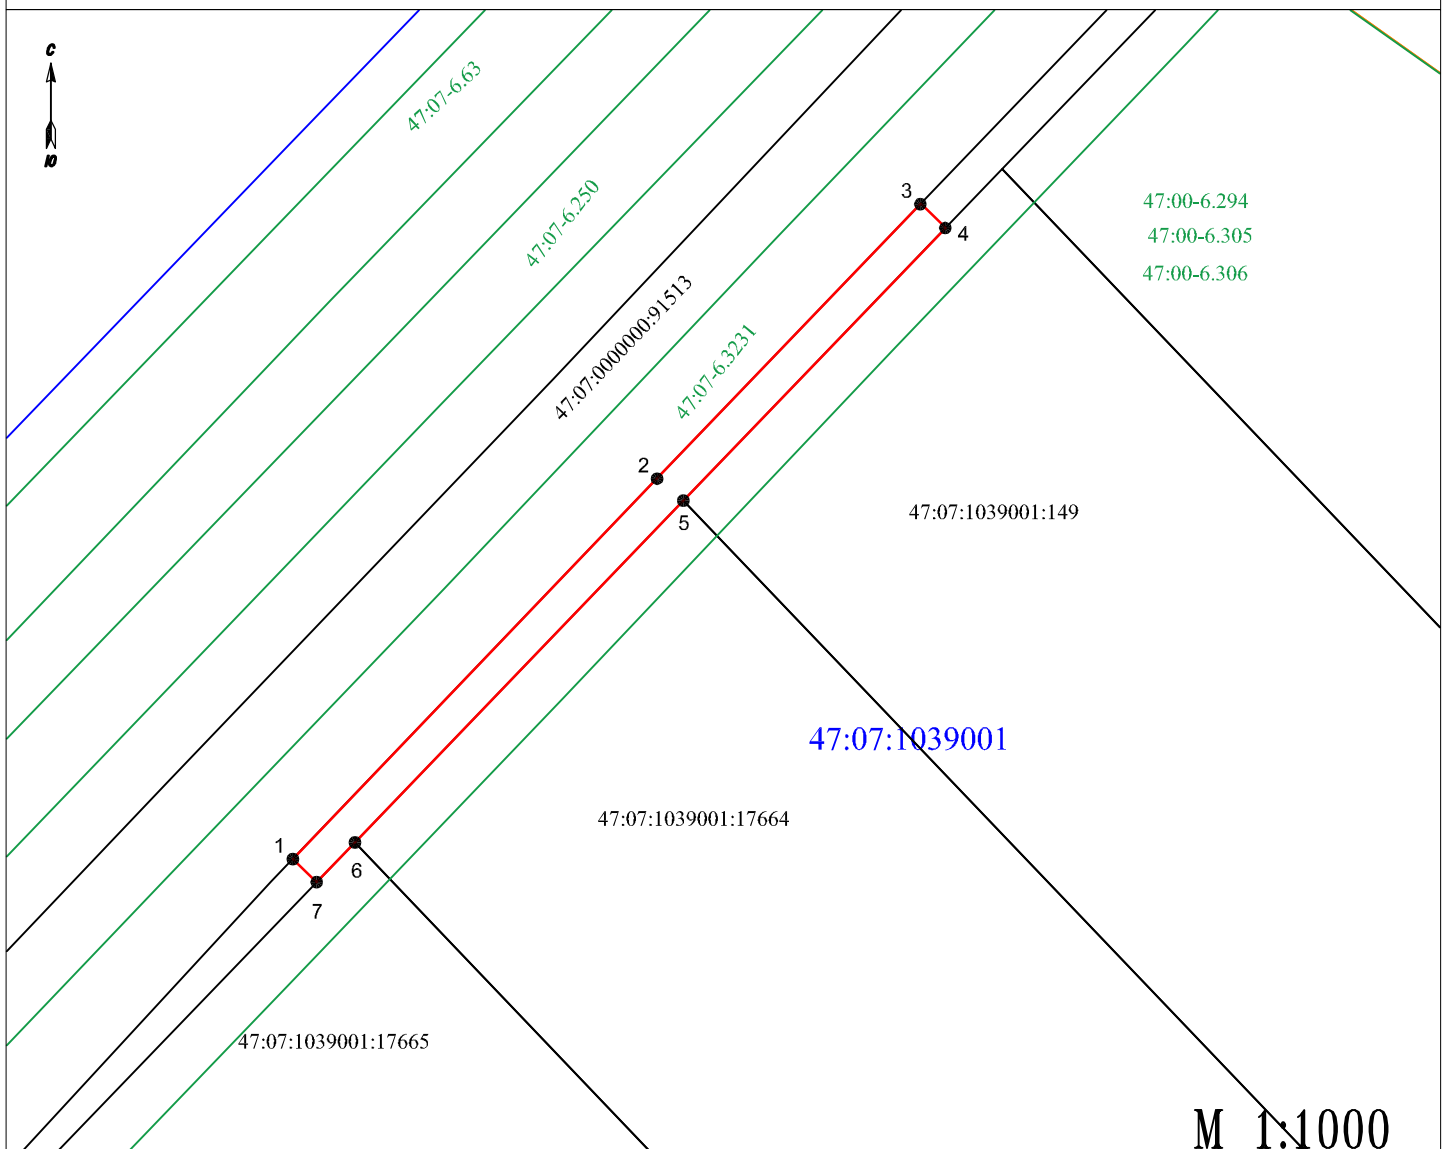

Условные обозначения:

- - вновь образованная часть границы;
- - граница земельного участка, сведения о которой содержатся в ЕГРН;
- - граница кадастрового квартала;
- ¹ - обозначение характерных точек границ земельного участка;
- 47:07:1039001 - номер кадастрового квартала;
- 47:07-6.63 - реестровый номер ЗОУИТ;