


21.04.2025

318

от №

Схема границ, предполагаемых к использованию земель под размещение объекта на
кадастровом плане территории

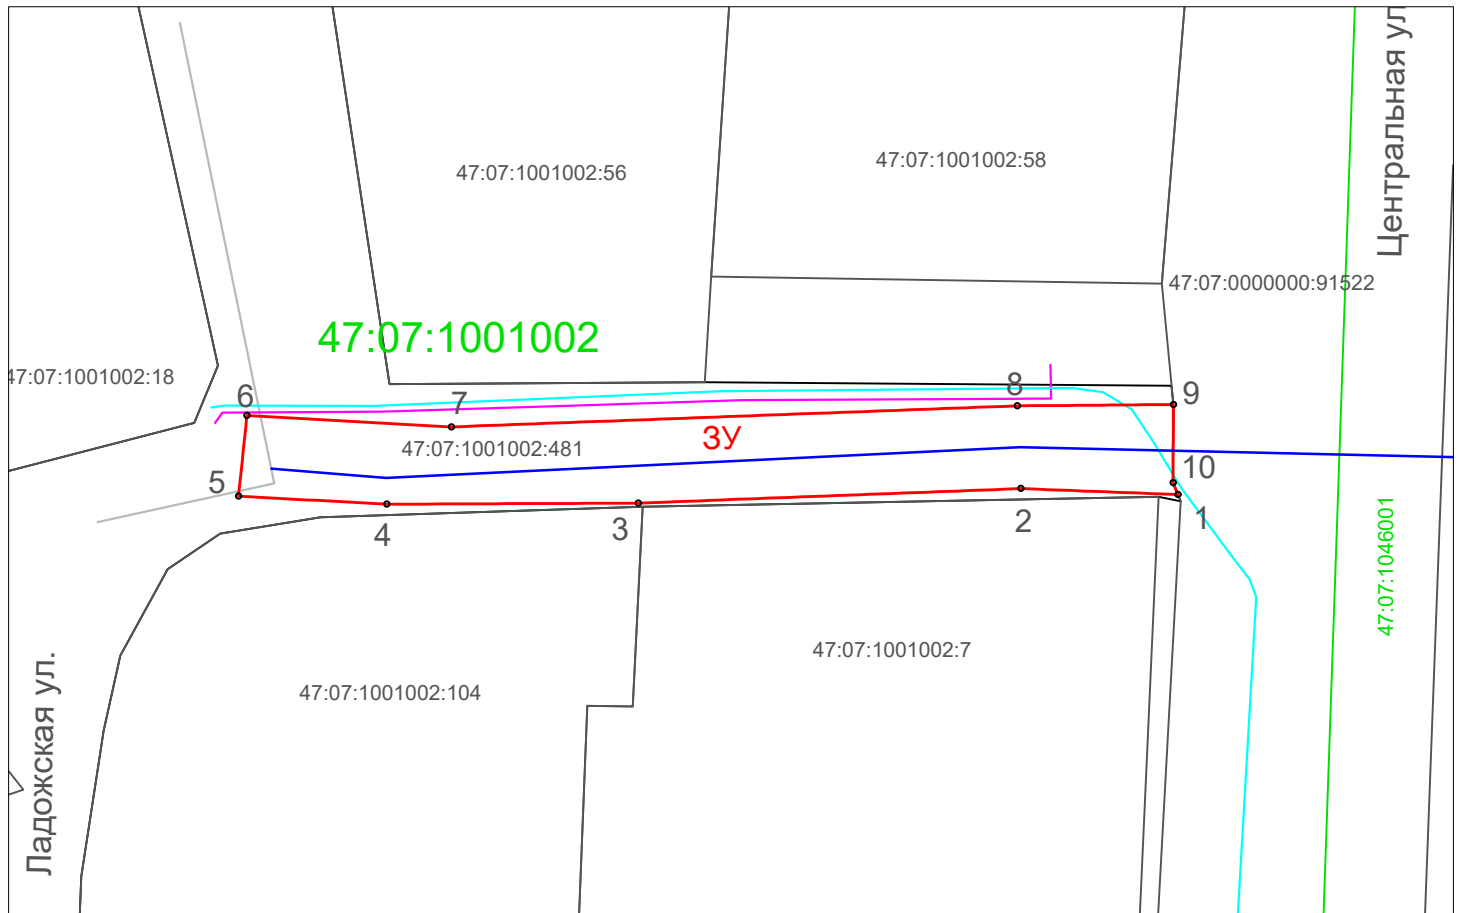

М 1:500

Объект: "Тазопровод по договору технологического присоединения до границы участка по адресу: Ленинградская область, Всеволожский район, Заневская волость, д. Заневка, уч. 136"

Местоположение: Ленинградская область, Всеволожский район, Заневское городское поселение, д. Заневка

Кадастровый квартал: 47:07:1001002

Площадь на земельном уч. с кад. номером 47:07:1001002:481 - 335 кв.м.

Условные обозначения

• 1	характерная точка границ испрашиваемой территории
— (красная)	границы, предполагаемые под размещение объекта
— (черная)	границы земельных участков
— (зеленая)	границы кадастрового квартала
— (розовая)	существующая канализационная сеть
— (голубая)	существующая водопроводная сеть
— (синяя)	проектируемый газопровод среднего давления
— (серая)	существующий газопровод среднего давления
47:07:1001002:481	кадастровый номер земельного участка
47:07:1001002	номер кадастрового квартала

Обозначение характерных точек границы	Координаты в МСК-47 зона 2	
	X	Y
1	436491.93	2226114.94
2	436492.32	2226104.55
3	436491.36	2226079.26
4	436491.29	2226062.61
5	436491.82	2226052.83
6	436497.16	2226053.38
7	436496.4	2226066.9
8	436497.79	2226104.31
9	436497.88	2226114.64
10	436492.7	2226114.62
1	436491.93	2226114.94