



ЗАНЕВСКИЙ ВЕСТНИК

ГАЗЕТА ЗАНЕВСКОГО ГОРОДСКОГО ПОСЕЛЕНИЯ

22 ноября 2024 № 45 (706)

ЛИДЕРАМ БЕРЕЖЛИВЫХ ПРАКТИК – НАГРАДЫ ЛЕНОБЛАСТИ

Итоги работы по нацпроекту подвели на конференции «Производительность труда», награды из рук главы региона Александра Дрозденко получили 12 областных предприятий-передовиков.

«От «социалки» до тяжелой промышленности – внедрение «бережливых практик» дает результат везде, будь это сокращение записи приема к врачу или увеличение скорости загрузки угля в областных портах. В Ленобласти в нацпроекте «Производительность труда» уже сотня участников, их выручка – это пятая часть всего ВРП.

Для бизнеса выгода от участия – это сокращение производственных затрат и инвестиции сэкономленных средств в расширение мощностей и новые рабочие места.

Для области – каждый вложенный в производительность рубль возвращается трехкратно налогами.

– Результат нашей работы виден и из столицы: ленинградский опыт масштабирования «береж-



ливых» практик на социальную сферу востребован в регионах, поэтому несмотря на трансформацию нацпроекта отраслевая подкомиссия Госсовета России под моим руководством продолжает работу, – прокомментировал Александр Дрозденко.

СПРАВКА

Цель национального проекта «Производительность труда» – обеспечить к 2024 году темпы роста производительности труда на средних и крупных предприятиях базовых несырьевых отраслей экономики не ниже 5% в год.

На конференции «Производительность труда» награды получили 12 областных предприятий-передовиков: Петербургское стекло, СММ Тяжмаш, Эко Ресурс, Невский судостроительный завод, Пласт маркет, Талосто-3000, Норд Палп, НЭМО, Тепловое оборудование, Аргос-Электрон, Хакель, Теком.

Пресс-служба
губернатора и
правительства
Ленинградской области

МАЛЬЧИШКАМ И ДЕВЧОНКАМ, А ТАКЖЕ ИХ РОДИТЕЛЯМ...

непрерывно надо знать, как работают и что производят промышленные предприятия Ленобласти!

Состоялась первая стратегическая сессия с участниками рабочей группы в рамках Всероссийской образовательной программы по промышленному туризму.


«Сейчас мы очень близки к разработке так называемого промышленного бренда региона. Цель – донести и до ленинградцев, и до жителей всей страны информацию о возможностях наших предприятий, о востребованных профессиях,

об условиях труда, о продукции, о новых проектах. А также связать промышленный туризм с другими туристическими продуктами, которые может предложить Ленобласть. В результате разработки Стратегии развития промышленного туризма мы получим единый туристический контур, который сможем в дальнейшем продвигать и развивать», – рассказал первый заместитель председателя комитета экономического развития и инвестиционной деятельности Егор Мищеряков.

По словам директора Агентства экономического развития Ленинградской области Анастасии Михальченко, участие в программе позволит региону найти новые маршруты, объединить опыт предприятий, которые уже создали экскурсионные проекты с заводами-новичками.

В программе принимают участие руководители региональных комитетов, муниципалитетов, предприятий и туроператора, а также крупнейшее на Северо-Западе деловое объединение – Ленинградская областная торговая промышленная палата.

Комитет
экономического развития
и инвестиционной
деятельности и АЭР ЛО

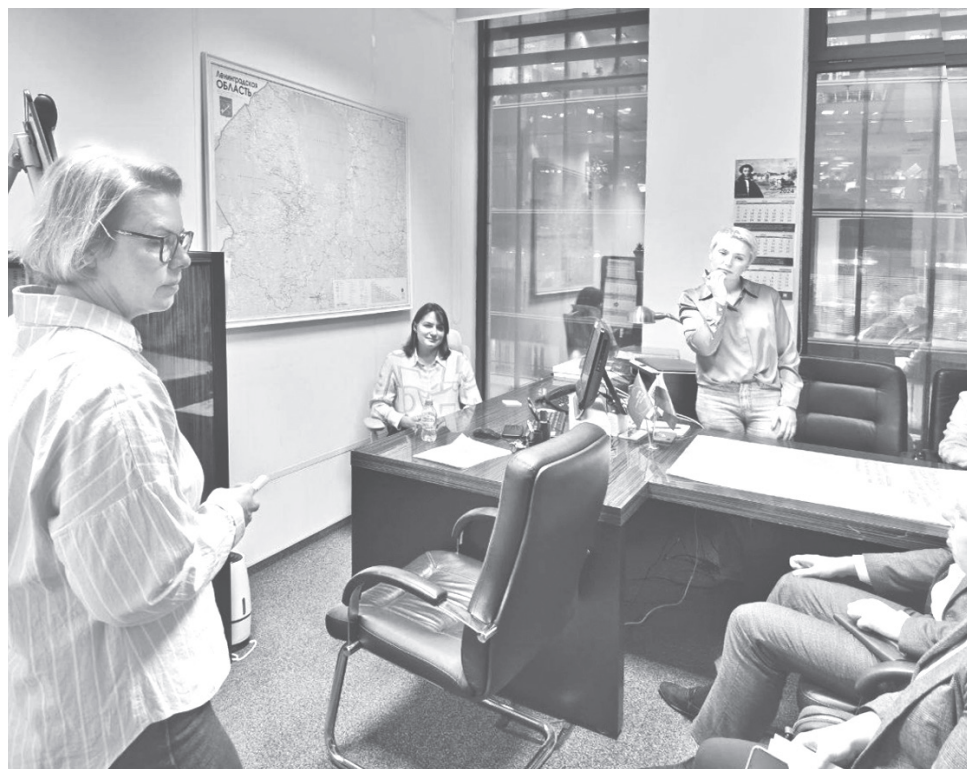

ДЕЛИТЬСЯ ОПЫТОМ НЕ ТОЛЬКО ПОЧЕТНО, НО И ВЫГОДНО

Президент Владимир Путин подписал закон, закрепляющий наставничество как дополнительную работу.

Поправки к Трудовому кодексу РФ вступят в силу 1 марта 2025 года. Новая статья 351.8 ТК вводит понятие «наставничество в сфере труда», что означает «выполнение работником на основании его письменного согласия по поручению работодателя работы по оказанию другому работнику помощи в овладении навыками работы на про-

изводстве и рабочем месте по полученной другим работником профессии».

Дело это добровольное, но оформляется юридически. В трудовом договоре наставника должны быть прописаны его обязанности, форма их выполнения, а также размер и условия выплат, учитывающие существующую систему оплаты труда в организации.

КРУГЛОСУТОЧНОЕ ПРОТИВОДЕЙСТВИЕ КИБЕРУГРОЗАМ

Центр мониторинга и управления сетью связи общего пользования отчитался о своей деятельности за октябрь текущего года.

Итак, специалисты организации за прошлый месяц:

- Заблокировали 2 269 фишинговых ресурсов и 13 сайтов, на которых распространялось вредоносное программное обеспечение.
- Отразили 1 785 DDoS-атак в отношении систем защищаемых субъектов государственного управления, финансового сектора и операторов связи.

Максимальная зафиксированная DDoS-атака за указанный период достигла мощности 2,38 Тбит/с и 210 млн пакетов в секунду (п/с).

Максимальная продолжительность DDoS-атаки составила 72 часа и 30 минут.

– Выявили и устранили 860 нарушений маршрутизации трафика со стороны 258 организаций.



АДМИНИСТРАЦИЯ
ЗАНЕВСКОГО ГОРОДСКОГО ПОСЕЛЕНИЯ
Всеволожского муниципального района Ленинградской области

ПОСТАНОВЛЕНИЕ

08.11.2024

№ 1038

д. Заневка

О внесении изменений в постановление администрации МО «Заневское городское поселение» от 26.12.2022 № 850 «Об утверждении муниципальной программы «Формирование городской инфраструктуры Заневского городского поселения Всеволожского муниципального района Ленинградской области»

В соответствии с Земельным кодексом Российской Федерации, федеральным законом от 06.10.2003 № 131-ФЗ «Об общих принципах организации местного самоуправления в Российской Федерации», уставом Заневского городского поселения Всеволожского муниципального района Ленинградской области, постановлением администрации Заневского городского поселения Всеволожского муниципального района Ленинградской области от 14.12.2023 № 1120 «Об утверждении Порядка разработки, реализации и оценки эффективности муниципальных программ Заневского городского поселения Всеволожского муниципального района Ленинградской области», администрация Заневского городского поселения Всеволожского муниципального района Ленинградской области

ПОСТАНОВЛЯЕТ:

1. Внести в постановление администрации МО «Заневское городское поселение» от 26.12.2022 № 850 «Об утверждении муниципальной программы «Формирование городской инфраструктуры Заневского городского поселения Всеволожского муниципального района Ленинградской области» (далее – постановление) следующие изменения:

1.1. Паспорт Программы изложить в новой редакции согласно приложению № 1 к настоящему постановлению.

1.2. Приложение 3 «План реализации муниципальной программы «Формирование городской инфраструктуры Заневского городского поселения Всеволожского муниципального района Ленинградской области» Программы изложить в новой редакции согласно приложению № 2 к настоящему постановлению.

1.3. Приложение 4 «Детальный план реализации муниципальной программы «Формирование городской инфраструктуры Заневского городского поселения Всеволожского муниципального района Ленинградской области» на 2024 год» Программы изложить в новой редакции согласно приложению № 3 к настоящему постановлению.

2. Настоящее постановление подлежит опубликованию в газете «Заневский вестник» и размещению на официальном сайте Заневского городского поселения Всеволожского муниципального района Ленинградской области <http://www.zanevkaorg.ru>.

3. Настоящее постановление вступает в силу после его официального опубликования.

4. Контроль за исполнением настоящего постановления возложить на заместителя главы администрации по архитектуре, земельным и имущественным вопросам Егизаряна Г.В.

Глава администрации

А. В. Гердий

**ГОРЯЧАЯ ЛИНИЯ ТЕХНИЧЕСКОЙ
ПОДДЕРЖКИ ПОРТАЛА
«ГОСУСЛУГИ»:**

8 (800) 100-70-10

КОРОТКИЙ МОБИЛЬНЫЙ НОМЕР:

115

ТЕЛЕФОН ДЛЯ ЗВОНКОВ
ИЗ-ЗА РУБЕЖА:

8 (495) 727-47-47

Приложение № 1
к постановлению администрации
Заневского городского поселения
Всеволожского муниципального района
Ленинградской области
от 08.11.2024 № 1038

ПАСПОРТ

муниципальной программы «Формирование городской инфраструктуры
Заневского городского поселения Всеволожского муниципального района
Ленинградской области»

Сроки реализации муниципальной программы	2023-2027 годы
Ответственный исполнитель муниципальной программы	Сектор по управлению муниципальным имуществом, учета и распределения муниципального жилищного фонда администрации Заневского городского поселения Всеволожского муниципального района Ленинградской области
Участники муниципальной программы	Сектор по управлению муниципальным имуществом, учета и распределения муниципального жилищного фонда администрации Заневского городского поселения Всеволожского муниципального района Ленинградской области Отдел бухгалтерского учета и отчетности - централизованная бухгалтерия администрации Заневского городского поселения Всеволожского муниципального района Ленинградской области
Цель программы	Контроль и эффективное использование муниципального имущества, установление фактического наличия, технического состояния муниципального имущества, внесение изменений в реестр муниципального имущества и учетные документы, повышение доходности от использования муниципального имущества и земельных участков
Задачи программы	Осуществление мероприятий, необходимых для принятия в установленном порядке имущества в муниципальную собственность Закрепление муниципального имущества на праве хозяйственного ведения за муниципальными унитарными предприятиями и закрепление муниципального имущества на

	праве оперативного управления за муниципальными учреждениями Осуществление контроля за использованием по назначению и сохранностью имущества, переданного на праве оперативного управления и хозяйственного ведения муниципальным учреждениям, муниципальным унитарным предприятиям, а также муниципального имущества, переданного в установленном порядке иным лицам
Ожидаемые (конечные) результаты реализации муниципальной программы	Выполнение комплексных кадастровых работ, демонтаж объектов имущества Проведение оценки рыночной стоимости объектов недвижимости
Проекты, реализуемые в рамках муниципальной программы	Реализация проектов не предусмотрена
Финансовое обеспечение муниципальной программы - всего, в том числе по годам реализации	Общий объем финансирования муниципальной программы составляет 14901 тыс. рублей, в том числе по годам: 2023 год – 2 631,0 тыс. рублей; 2024 год – 2 229 тыс. рублей; 2025 год – 3 347,0 тыс. рублей; 2026 год – 3 347,0 тыс. рублей; 2027 год – 3 347,0 тыс. рублей
Размер налоговых расходов, направленных на достижение цели муниципальной программы, - всего, в том числе по годам реализации	Налоговые расходы не предусмотрены

**ГОРЯЧАЯ ЛИНИЯ
КАДРОВОГО ЦЕНТРА
ЛЕНИНГРАДСКОЙ ОБЛАСТИ:
8 (800) 350-47-47**

Приложение № 2
к постановлению администрации
Заневского городского поселения
Всеволожского муниципального района
Ленинградской области
от 08.11.2024 № 1038

Приложение 3
к Муниципальной программе

План реализации муниципальной программы «Формирование городской инфраструктуры Заневского городского поселения Всеволожского муниципального района Ленинградской области»

Наименование муниципальной программы, структурного элемента муниципальной программы	Ответственный исполнитель, участник	Годы реализации	Оценка расходов (тыс. руб. в ценах соответствующих лет)				
			Всего	Федеральный бюджет	Областной бюджет Ленинградской области	Местные бюджеты	Прочие источники
1	2	3	4	5	6	7	8
Муниципальная программа «Формирование городской инфраструктуры городского поселения Всеволожского муниципального района Ленинградской области»	Сектор по управлению муниципальным имуществом, учета и распределения муниципального жилищного фонда Отдел	2023	2 631,0			2 631,0	
		2024	2 229,0			2 229,0	
		2025	3 347,0			3 347,0	
		2026	3 347,0			3 347,0	
	бухгалтерского учета и отчетности - централизованная бухгалтерия	2027	3 347,0			3 347,0	
Итого		2023-2027	14 901,0			14 901,0	
Процессная часть							
Комплекс процессных мероприятий «Кадастровые работы и оценка объектов инженерно-коммунальной инфраструктуры»	Сектор по управлению муниципальным имуществом, учета и распределения муниципального жилищного фонда Отдел бухгалтерского учета и отчетности - централизованная бухгалтерия	2023	2 631,0			2 631,0	
		2024	2 229,0			2 229,0	
		2025	3 347,0			3 347,0	
		2026	3 347,0			3 347,0	
		2027	3 347,0			3 347,0	
Итого		2023-2027	14 901,0			14 901,0	

Приложение № 3
к постановлению администрации
Заневского городского поселения
Всеволожского муниципального района
Ленинградской области
от 08.11.2024 № 1038

Приложение 4
к Муниципальной программе

Детальный план реализации муниципальной программы «Формирование городской инфраструктуры Заневского городского поселения Всеволожского муниципального района Ленинградской области»
на 2024 год

№ п/п	Наименование муниципальной программы, структурного элемента муниципальной программы	Ответственный исполнитель, участник	Ожидаемый результат реализации структурного элемента на очередной год реализации	Год начала реализации	Год окончания реализации	Объем бюджетных ассигнований, тыс. руб.		Ответственный за реализацию элемента
						всего	В том числе на очередной финансовый год	
1	2	3	4	5	6	7	8	9
	Муниципальная программа «Формирование городской инфраструктуры городского поселения Всеволожского муниципального района Ленинградской области»	Сектор по управлению муниципальным имуществом, учета и распределения муниципального жилищного фонда Отдел бухгалтерского учета и отчетности	X	2023	2027	14 901,0	2 229,0	Сектор по управлению муниципальным имуществом, учета и распределения муниципального жилищного фонда Отдел бухгалтерского учета и отчетности - централизованная

		- централизованная бухгалтерия						бухгалтерия
Процессная часть								
1	Комплекс процессных мероприятий «Кадастровые работы и оценка объектов инженерно-коммунальной инфраструктуры»	Сектор по управлению муниципальным имуществом, учета и распределения муниципального жилищного фонда Отдел бухгалтерского учета и отчетности - централизованная бухгалтерия	X	2023	2027	14 901,0	2 229,0	Сектор по управлению муниципальным имуществом, учета и распределения муниципального жилищного фонда Отдел бухгалтерского учета и отчетности - централизованная бухгалтерия
1.1	Проведение кадастровых работ и демонтаж объектов имущества	Сектор по управлению муниципальным имуществом, учета и распределения муниципального жилищного фонда Отдел бухгалтерского учета и отчетности - централизованная бухгалтерия	Выполнены кадастровые работы, проведен демонтаж объектов	2023	2027	12 461,0	1 929,0	Сектор по управлению муниципальным имуществом, учета и распределения муниципального жилищного фонда Отдел бухгалтерского учета и отчетности - централизованная бухгалтерия
1.2	Оценка объектов инженерной инфраструктуры	Сектор по управлению муниципальным имуществом, учета и распределения муниципального	Выполнены работы по оценке рыночной стоимости объектов недвижимости (земельных	2023	2027	2 440,0	300,0	Сектор по управлению муниципальным имуществом, учета и распределения муниципального

		жилищного фонда Отдел бухгалтерского учета и отчетности - централизованная бухгалтерия	участков), определение рыночной величины размера годовой арендной платы					жилищного фонда Отдел бухгалтерского учета и отчетности - централизованная бухгалтерия
--	--	---	---	--	--	--	--	---

ВОЗМОЖНОСТЬ ПЕРЕВОДА ЗЕМЕЛЬНЫХ УЧАСТКОВ ЛЕСФОНДА ПОД СТРОИТЕЛЬСТВО ГОСТИНИЧНЫХ ОБЪЕКТОВ ДАСТ ТОЛЧОК РАЗВИТИЮ ТУРИНФРАСТРУКТУРЫ В ЛЕНОБЛАСТИ

Процедура перевода ЗУ проходит межведомственное согласование и в ближайшие месяцы появится дорожная карта для инвесторов, разъясняющая как перевести участок в новый статус с возможностью его дальнейшего выкупа.

Внутренний туризм продолжает расти, по итогам года Ленобласть ожидает рост турпотока до 7 млн человек. При этом большинство едет в самые известные точки, перегруженные локации, такие как Выборгская крепость. Туризм «выходного дня» снижает окупаемость и загрузку гостиниц, что мешает развиваться объектам.

Чтобы решить задачи развития перспективных туристических локаций, 10 муниципалитетов Ленобласти приняли участие в федеральной образовательной программе «Гостеприимные города» в Сколково. По итогам обучения каждый район предложил решения по созданию новых маршрутов, информационных центров и местных туристических брендов.

В высокой степени готовности проекты Выборгского и Приозерского районов, которые рассмотрел Малый совет по проектному управлению. Здесь предлагается делать ставку на морские и речные маршруты – это раскроет потенциал новых локаций и даст толчок развитию водного туризма.

Проекты предусматривают более глубокое вовлечение бизнеса к решению этих задач. Чтобы обеспечить высокую заполняемость гостиничных комплексов, надо объединять усилия с другими участниками рынка и создавать новый, привлекательный продукт.

Инвестиционный портал
Ленинградской области

КОНТАКТ-ЦЕНТР УФНС РОССИИ: 8-800-222-2222

Пн., ср. – с 9:00 до 18:00;
вт., чт. – с 9:00 до 20:00;
пт. с 9:00 до 16:45.

ПО ДАННОМУ ТЕЛЕФОНУ
МОЖНО ПОЛУЧИТЬ
ИНФОРМАЦИЮ СПРАВОЧНОГО
ХАРАКТЕРА О ПРИЕМЕ
ФИЗИЧЕСКИХ И ЮРИДИЧЕСКИХ
ЛИЦ, О ПОРЯДКЕ РАССМОТРЕНИЯ
ОБРАЩЕНИЙ, А ТАКЖЕ О РАБОТЕ
ИНТЕРАКТИВНЫХ СЕРВИСОВ.



АДМИНИСТРАЦИЯ
 ЗАНЕВСКОГО ГОРОДСКОГО ПОСЕЛЕНИЯ
 Всеволожского муниципального района Ленинградской области

ПОСТАНОВЛЕНИЕ

11.11.2024

№ 1039

д. Заневка

О разрешении использования земель, находящихся в государственной и муниципальной собственности в границах кадастрового квартала 47:07:1001002 в д. Заневка

В соответствии с пп.1 п.1 ст.39.34 Земельного кодекса Российской Федерации, постановлением Правительства Российской Федерации от 27.11.2014 N 1244 "Об утверждении Правил выдачи разрешения на использование земель или земельного участка, находящихся в государственной или муниципальной собственности", рассмотрев заявление Общества с ограниченной ответственностью «Строительно-монтажное эксплуатационное управление «Заневка» (ИНН 4703116542) (далее ООО «СМЭУ «Заневка») входящий № 7536-02-04 от 01.11.2024, схему границ предполагаемых к использованию для капитального и текущего ремонта линейного объекта: «Водопроводные сети», с кадастровым номером 47:07:1001002:117, расположенного по адресу: Ленинградская область, Всеволожский муниципальный район, Заневское городское поселение, д.Заневка, ул. Питерская, администрация Заневского городского поселения Всеволожского муниципального района Ленинградской области

ПОСТАНОВЛЯЕТ:

1. ООО «СМЭУ «Заневка» разрешить использование земель, неразграниченной государственной собственности и муниципальной собственности:

1.1. В границах кадастрового квартала 47:07:1001002, местоположение: Российская Федерация, Ленинградская область, Всеволожский муниципальный район, Заневское городское поселение, д.Заневка, площадью 554 кв.м;

1.2. В границах земельного участка с кадастровым номером 47:07:0000000:96217, расположенного по адресу: Российская Федерация, Ленинградская область, Всеволожский муниципальный район, Заневское городское поселение, категория земель – земли населенных пунктов, вид разрешенного использования – земельные участки (территории) общего

пользования, в отношении которого зарегистрировано право муниципального образования «Заневского городского поселения» Всеволожского муниципального района Ленинградской области, площадь предполагаемого использования 666 кв.м;

1.3. В границах земельного участка с кадастровым номером 47:07:1001002:516, расположенного по адресу: Российская Федерация, Ленинградская область, Всеволожский муниципальный район, Заневское городское поселение, д. Заневка, категория земель – земли населенных пунктов, вид разрешенного использования – земельные участки (территории) общего пользования, в отношении которого зарегистрировано право муниципального образования «Заневского городского поселения» Всеволожского муниципального района Ленинградской области, площадь предполагаемого использования 483 кв.м;

1.4. В границах земельного участка с кадастровым номером 47:07:1001002:515, расположенного по адресу: Российская Федерация, Ленинградская область, Всеволожский муниципальный район, Заневское городское поселение, д. Заневка, категория земель – земли населенных пунктов, вид разрешенного использования – земельные участки (территории) общего пользования, в отношении которого зарегистрировано право собственности муниципального образования «Заневского городского поселения» Всеволожского муниципального района Ленинградской области, площадь предполагаемого использования 168 кв.м;

1.5. В границах земельного участка с кадастровым номером 47:07:1001002:182, расположенного по адресу: Российская Федерация, Ленинградская область, Всеволожский муниципальный район, Заневское городское поселение, д. Заневка, ул. Питерская, земельный участок 7, категория земель – земли населенных пунктов, вид разрешенного использования – площадки для занятий спортом, в отношении которого зарегистрировано право постоянного (бессрочного) пользования администрации муниципального образования «Заневского городского поселения» Всеволожского муниципального района Ленинградской области, площадь предполагаемого использования 12 кв.м;

1.6. В границах земельного участка с кадастровым номером 47:07:1001002:183, расположенного по адресу: Российская Федерация, Ленинградская область, Всеволожский муниципальный район, Заневское городское поселение, д. Заневка, ул. Питерская, земельный участок 5, категория земель – земли населенных пунктов, вид разрешенного использования – земельные участки (территории) общего пользования, в отношении которого зарегистрировано право постоянного (бессрочного) пользования администрации муниципального образования «Заневского городского поселения» Всеволожского муниципального района Ленинградской области, площадь предполагаемого использования 61 кв.м;

1.7. В границах земельного участка с кадастровым номером 47:07:0000000:97074, расположенного по адресу: Российская Федерация, Ленинградская область, Всеволожский муниципальный район, Заневское

городское поселение, д. Заневка, категория земель – земли населенных пунктов, вид разрешенного использования – земельные участки (территории) общего пользования, в отношении которого зарегистрировано право собственности муниципального образования «Заневского городского поселения» Всеволожского муниципального района Ленинградской области, площадь предполагаемого использования 73 кв.м;

1.8. В границах земельного участка с кадастровым номером 47:07:1001002:126, расположенного по адресу: Российская Федерация, Ленинградская область, Всеволожский муниципальный район, Заневское городское поселение, д. Заневка, ул. Питерская, земельный участок 5, категория земель – земли населенных пунктов, вид разрешенного использования – земельные участки (территории) общего пользования, в отношении которого зарегистрировано право постоянного (бессрочного) пользования администрации муниципального образования «Заневского городского поселения» Всеволожского муниципального района Ленинградской области, площадь предполагаемого использования 183 кв.м с целью капитального и текущего ремонта линейного объекта: «Водопроводные сети», с кадастровым номером 47:07:1001002:117, расположенного по адресу: Ленинградская область, Всеволожский муниципальный район, Заневское городское поселение, д.Заневка, ул. Питерская, согласно схеме границ, предполагаемых к использованию (приложение к постановлению), сроком на 12 месяцев с даты принятия настоящего постановления.

2. ООО «СМЭУ «Заневка» обязаны выполнить предусмотренные статьей 39.35 Земельного кодекса Российской Федерации требования в случае, если использование земель или земельных участков привело к порче или уничтожению плодородного слоя почвы в границах таких земель или земельных участков.

3. Сектору землепользования и природопользования администрации Заневского городского поселения Всеволожского муниципального района Ленинградской области:

3.1. Направить настоящее постановление ООО «СМЭУ «Заневка» в течение 3 рабочих дня со дня его принятия.

3.2. Направить настоящее постановление в течение 10 рабочих дней со дня его принятия в федеральный орган исполнительной власти, уполномоченный на осуществление государственного земельного надзора.

4. Настоящее постановление вступает в силу после его подписания.

5. Действие разрешения на использование земель или земельного участка, находящихся в государственной или муниципальной собственности, в целях, указанных в пункте 1 ст. 39.34, прекращается со дня предоставления земельного участка гражданину или юридическому лицу.

6. Опубликовать настоящее постановление в газете «Заневский вестник» и разместить на официальном сайте Заневского городского поселения Всеволожского муниципального района Ленинградской области <http://www.zanevkaorg.ru>.

7. Контроль над исполнением настоящего постановления возложить на заместителя главы администрации по архитектуре и земельным вопросам Егизаряна Г.В.

Глава администрации

А.В. Гердий

**ОФИЦИАЛЬНЫЙ ИНТЕРНЕТ-РЕСУРС
 ДЛЯ ИНФОРМИРОВАНИЯ
 О СОЦИАЛЬНО-
 ЭКОНОМИЧЕСКОЙ СИТУАЦИИ
 В РОССИИ:**

ОБЪЯСНЯЕМ.РФ

**ВСЕ О ЦИФРОВОЙ ГИГИЕНЕ,
 СПОСОБАХ ПРОТИВОСТОЯНИЯ
 ТЕЛЕФОННЫМ И ИНТЕРНЕТ-МОШЕННИКАМ,
 А ТАКЖЕ ИНТЕРНЕТ-ТРАВЛЕ – НА ПЛАТФОРМЕ
 МИНЦИФРЫ РФ:**

КИБЕРЗОЖ.РФ

ПАМЯТКА НАСЕЛЕНИЮ ПО ПРОФИЛАКТИКЕ ЭКСТРЕМИЗМА

Несмотря на то, что понятие «экстремизм» не ново и, что СМИ переполнены информацией об этом явлении, не каждый способен объяснить и, тем более, выявить его в окружающем нас потоке информации. Между тем, экстремисты продолжают проникать в неустойчивые сознания, представляя опасность для населения нашей страны.

Определение «экстремизм» объединяется целым рядом действий: насильственное изменение основ конституционного строя и нарушение целостности Российской Федерации; любая террористическая деятельность; порождение расовой, социальной, национальной или религиозной ненависти; пропаганда исключительности человека по признакам его национальной, религиозной, языковой и других принадлежностей; нарушение конституционных и других законных прав человека; воспрепятствование осуществлению гражданами их избирательных прав; воспрепятствование законной деятельности государственных органов и органов самоуправления; пропаганда и демонстрация нацистской символики; призывы к осуществлению экстремистских действий; ложное обвинение высокопоставленных лиц Российской Федерации в совершении ими в период исполнения должностных обязанностей экстремистских действий; организация или финансирование экстремистских проектов и другое.

Выявить все вышеперечисленное можно благодаря внимательному и неравнодушному отношению к судьбе страны. Однако не нужно забывать, что не каждый имеет право на обвинения в экстремизме, но сообщить о возможных его признаках обязан каждый, позвонив по телефону 02 или 8 (812) 438-74-14 (Управление ФСБ

России по Санкт-Петербургу и Ленинградской области, служба по борьбе с терроризмом).

Кроме того, предотвратить случаи экстремистской активности можно благодаря проведению профилактики, которая включает в себя воспитательные, правовые, оперативно-розыскные, информационные, социально-экономические меры и другие. Все методы профилактики с экстремизмом и терроризмом хороши, а реализация их – задача, которая стоит не только перед государством, но и перед гражданским обществом. Важно в деликатной форме говорить с подрастающим поколением об этих явлениях, ведь неокрепшие сознания школьников и студентов являются целью экстремистов и террористов. Об их истинных намерениях необходимо говорить не только на уроках в школах и других специальных учреждениях, но и дома в кругу семьи! Также, в целях контроля получаемой ребенком информации из Интернета родители могут установить систему фильтрации, позволяющую убрать речь юного пользователя от лишней для него информации, в том числе – несущей пропаганду экстремизма.

Материал подготовлен
антитеррористической
группой Заневского
городского поселения

ЧТО НУЖНО ЗНАТЬ О КОРРУПЦИИ?

Под коррупцией понимается злоупотребление служебным положением, дача и получение взятки, злоупотребление полномочиями, коммерческий подкуп либо иное незаконное использование физлицом своего должностного положения вопреки законным интересам общества и государства в целях получения выгоды в виде денег, ценностей, иного имущества или услуг имущественного характера, иных имущественных прав для себя или для третьих лиц либо незаконное предоставление такой выгоды указанному лицу другими физлицами, а также совершение указанных деяний от имени или в интересах юрлица.

Взяткой могут быть:

- предметы – деньги, в том числе валюта, банковские чеки и ценные бумаги, изделия из драгоценных металлов и камней, автомобили, продукты питания, видеотехника, бытовые приборы и другие товары, квартиры, дачи, гаражи, земельные участки и прочая недвижимость;
- услуги и выгоды – лечение, ремонтные и строительные работы, санаторные и туристические путевки, поездки за границу, оплата развлечений и других расходов безвозмездно или по заниженной стоимости;
- завуалированная форма взятки – банковская ссуда в долг или под видом погашения несуществующего долга, оплата товаров, купленных по заниженной цене, покупка товаров по завышенной цене, заключение фиктивных трудовых договоров с выплатой зарплаты взяточнику, его родственникам, друзьям, получение льготного кредита, завышение гонораров за лекции, статьи, и книги,

«случайный» выигрыш в казино, прощение долга, уменьшение арендной платы, увеличение процентных ставок по кредиту и т. д.

Уголовный кодекс РФ предусматривает ответственность как за получение, так и за дачу взятки и посредничество во взяточничестве.

Гражданин, давший взятку, может быть освобожден от ответственности, если:

- установлен факт виновательства;
- он добровольно сообщил в правоохранительные органы о содеянном;
- он активно способствовал раскрытию и (или) расследованию преступления.

Сообщения о фактах коррупции принимаются на официальном сайте Генпрокуратуры РФ: genproc.gov.ru на странице «Противодействие коррупции».

По материалам
Генеральной прокуратуры
Российской Федерации



АДМИНИСТРАЦИЯ
ЗАНЕВСКОГО ГОРОДСКОГО ПОСЕЛЕНИЯ
Всеволожского муниципального района Ленинградской области

ПОСТАНОВЛЕНИЕ

11.11.2024

№ 1051

д. Заневка

О включении в реестр и состав казны Заневского городского поселения Всеволожского муниципального района Ленинградской области муниципального имущества

В соответствии с Федеральным законом от 06.10.2003 № 131-ФЗ «Об общих принципах организации местного самоуправления в Российской Федерации», решениями совета депутатов Заневского городского поселения Всеволожского муниципального района Ленинградской области от 28.11.2023 № 98 «Об утверждении Положения о порядке управления и распоряжения муниципальным имуществом Заневского городского поселения Всеволожского муниципального района Ленинградской области», от 28.11.2023 № 100 «Об утверждении Положения о казне Заневского городского поселения Всеволожского муниципального района Ленинградской области», на основании государственной регистрации права собственности Заневского городского поселения Всеволожского муниципального района Ленинградской области № 47:07:1039001:26450-47/053/2024-1 от 12.07.2024, № 47:07:1044001:60970-47/055/2024-23 от 04.09.2024, № 47:07:1039001:27515-47/054/2024-1 от 09.10.2024, администрация Заневского городского поселения Всеволожского муниципального района Ленинградской области

ПОСТАНОВЛЯЕТ:

1. Включить в реестр и состав казны Заневского городского поселения Всеволожского муниципального района Ленинградской области муниципальное имущество, согласно приложению.

2. Начальнику сектора по управлению муниципальным имуществом, учета и распределения муниципального жилищного фонда администрации Сердцелобовой Т.В. предоставить сведения по имуществу начальнику отдела бухгалтерского учета и отчетности - централизованной бухгалтерии - главному бухгалтеру администрации Фокиной С.А.

3. Начальнику отдела бухгалтерского учета и отчетности централизованной бухгалтерии - главному бухгалтеру администрации Фокиной С.А. провести необходимые действия по бухгалтерскому учету нефинансовых активов имущества казны, указанного в пункте 1 настоящего постановления и включить их в годовой отчетный план 2024 года.

4. Настоящее постановление вступает в силу после его подписания.

5. Настоящее постановление подлежит официальному опубликованию в газете «Заневский вестник» и размещению на официальном сайте муниципального образования <http://www.zanevkaorg.ru>.

6. Контроль за исполнением настоящего постановления возложить на главу администрации Заневского городского поселения Всеволожского муниципального района Ленинградской области.

Глава администрации

А.В. Гердий

Приложение
к постановлению администрации
Заневского городского поселения
Всеволожского муниципального района
Ленинградской области
от 11.11.2024 № 1051

Перечень имущества, включаемого в реестр и состав казны Заневского городского поселения Всеволожского муниципального района Ленинградской области

№ п / п	Наименование	Местоположение	Кадастровый номер	Площадь (м2)	Кадастровая стоимость (руб.)
1	Земельный участок	Ленинградская область, Всеволожский муниципальный район, Заневское городское поселение, гп. Янино-1, ул. Военный городок, з/у 67	47:07:1039001:26450	1525 +/- 14	2001577,75
2	Земельный участок	Ленинградская область, р-н. Всеволожский, г. Кудрово	47:07:1044001:60970	2933 +/- 19	3849591,83
3	Земельный участок	Ленинградская область, Всеволожский муниципальный район, Заневское городское поселение, д. Суоранда	47:07:1039001:27515	687 +/- 9	1384504,23
Итого:					7235673,81



АДМИНИСТРАЦИЯ
 ЗАНЕВСКОГО ГОРОДСКОГО ПОСЕЛЕНИЯ
 Всеволожского муниципального района Ленинградской области

ПОСТАНОВЛЕНИЕ

11.11.2024

д. Заневка

№ 1052

О признании утратившим силу постановления от 22.10.2024 № 958 «Об утверждении расчета общей потребности в объектах гражданской обороны для укрытия населения на территории Заневского городского поселения Всеволожского муниципального района Ленинградской области»

В соответствии с Федеральными законами от 12.02.1998 №28 - ФЗ «О гражданской обороне», от 06.10.2003 №131 - ФЗ «Об общих принципах организации местного самоуправления в Российской Федерации», постановлениями Правительства Российской Федерации от 29.11.1999 №1309 «О порядке создания убежищ и иных объектов гражданской обороны», от 26.11.2007 №804 «Об утверждении Положения о гражданской обороне в Российской Федерации», приказом МЧС России от 14.11.2008 № 687 «Об утверждении Положения об организации и ведении гражданской обороны в муниципальных образованиях и организациях» и ГОСТ Р 42.4.16 - 2023 «Национальный стандарт Российской Федерации. Гражданская оборона. Приспособление заглубленных помещений для укрытия населения. Общие положения», Реестром заглубленных помещений и других сооружений подземного пространства для укрытия неработающего населения Ленинградской области, утвержденным Губернатором Ленинградской области 04.07.2024 администрация Заневского городского поселения Всеволожского муниципального района Ленинградской области

ПОСТАНОВЛЯЕТ:

1. Признать утратившим силу постановление администрации Заневского городского поселения Всеволожского муниципального района постановления от 22.10.2024 № 958 «Об утверждении расчета общей потребности в объектах гражданской обороны для укрытия населения на территории Заневского городского поселения Всеволожского муниципального района Ленинградской области»
2. Опубликовать настоящее постановление в муниципальной газете «Заневский вестник» и обнародовать путем размещения на официальном сайте

органов местного самоуправления Заневского городского поселения Всеволожского муниципального района Ленинградской области в информационно - телекоммуникационной сети «Интернет» <http://www.zanevkaorg.ru>.

3. Настоящее постановление вступает в силу со дня его официального опубликования в муниципальной газете «Заневский вестник».

4. Контроль за исполнением настоящего постановления возложить на начальника сектора ГО и ЧС, ВУС администрации Заневского городского поселения Всеволожского муниципального района Ленинградской области Хрусталева А.А.

Глава администрации

А.В. Гердий

**ОБРАТИТЬСЯ
 ЗА УСЛУГАМИ
 СОЦИАЛЬНОГО ТАКСИ
 МОЖНО ПО НОМЕРУ:
 8 (804) 700-01-34
 или на портале:
soctaxi.lenobl.ru**



АДМИНИСТРАЦИЯ
 ЗАНЕВСКОГО ГОРОДСКОГО ПОСЕЛЕНИЯ
 Всеволожского муниципального района Ленинградской области

ПОСТАНОВЛЕНИЕ

12.11.2024

д. Заневка

№ 1053

О размещении наружного газопровода в границах земельных участков с кадастровыми номерами 47:07:0000000:92560, 47:07:1005005:439

В соответствии с п.3 ст.39.36 Земельного кодекса Российской Федерации, постановлением Правительства РФ от 03.12.2014 № 1300 «Об утверждении перечня видов объектов, размещение которых может осуществляться на землях или земельных участках, находящихся в государственной или муниципальной собственности, без предоставления земельных участков и установления сервитутов», постановлением Правительства Ленинградской области от 03.08.2015 № 301 «Об утверждении Порядка и условий размещения отдельных видов объектов на землях или земельных участках, находящихся в государственной или муниципальной собственности, без предоставления земельных участков и установления сервитутов на территории Ленинградской области», рассмотрев заявление АО «Газпром газораспределение Ленинградская область» (ИНН 4700000109) вх. 7597-02-04 от 05.11.2024, схему границ земель, предполагаемых к использованию под размещение наружного газопровода, для размещения которого не требуется разрешения на строительство, администрация Заневского городского поселения Всеволожского муниципального района Ленинградской области

ПОСТАНОВЛЯЕТ:

1. АО «Газпром газораспределение Ленинградская область» разместить наружный газопровод до границ земельных участков, расположенных по адресу: Ленинградская область, Всеволожский муниципальный район, Заневское городское поселение (кадастровые номера земельных участков 47:07:1039001:22171, 47:07:1039001:19435) без предоставления земельных участков и установления сервитутов, согласно схеме границ земель, предполагаемых к использованию под размещение и эксплуатацию объекта на кадастровом плане территории (приложение к постановлению), сроком на 49 лет с даты принятия настоящего постановления, на землях площадью 313

кв.м в границах земельных участков:

1.1. С кадастровым номером 47:07:1005005:439, расположенного по адресу: Российская Федерация, Ленинградская область, Всеволожский муниципальный район, Заневское городское поселение, д.Янино-2, в отношении которого зарегистрировано право постоянного (бессрочного) пользования администрации муниципального образования «Заневское городское поселение» Всеволожского муниципального района Ленинградской области, категория земель: земли населенных пунктов, с видом разрешенного использования: земельные участки (территории) общего пользования, площадью 310 кв.м в границах участка;

1.2. С кадастровым номером 47:07:0000000:92560, расположенного по адресу: Ленинградская область, Всеволожский муниципальный район, Заневское городское поселение, д.Янино-2, в отношении которого зарегистрировано право собственности администрации муниципального образования «Заневское городское поселение» Всеволожского муниципального района Ленинградской области, категория земель: земли населенных пунктов, с видом разрешенного использования: общее пользование территории, площадью 3 кв.м в границах участка.

2. Сектору землепользования и природопользования администрации Заневского городского поселения Всеволожского муниципального района Ленинградской области:

2.1. Направить настоящее постановление АО «Газпром газораспределение Ленинградская область» в течение 1 рабочего дней со дня его принятия.

2.2. Направить настоящее постановление в течение 10 рабочих дней со дня его принятия в федеральные органы исполнительной власти, уполномоченные на осуществление государственного земельного надзора.

3. Настоящее постановление вступает в силу после его подписания.

4. Опубликовать настоящее постановление в газете «Заневский вестник» и разместить на официальном сайте Заневского городского поселения Всеволожского муниципального района Ленинградской области <http://www.zanevkaorg.ru>.

5. Контроль над исполнением настоящего постановления возложить на заместителя главы администрации по архитектуре и земельным вопросам Егизаряна Г.В.

Глава администрации

А.В. Гердий

**ГОРЯЧАЯ ЛИНИЯ ПО ВОПРОСАМ ПРОТИВОДЕЙСТВИЯ
 КОРРУПЦИИ В СФЕРЕ ЗДРАВООХРАНЕНИЯ РЕГИОНА:**

8 (812) 611-45-57

Схема границ земель, предполагаемых к использованию под размещение линейного объекта:

" Наружный газопровод до границ земельного участка расположенного по адресу: Ленинградская область, Всеволожский муниципальный район, Заневское городское поселение (47:07:1039001:19435, 47:07:1039001:22171)"
На кадастровом плане территории в границах земельных участков с кадастровыми номерами:
47:07:0000000:92560 и 47:07:1005005:439

Местоположение объекта: Российская Федерация, Ленинградская область, Всеволожский муниципальный район, Заневское городское поселение

Площадь земель, предполагаемых к использованию под размещение объекта, составляет: 313 кв.м, в том числе:


47:07:0000000:92560:3У1 - 3кв.м,
47:07:1005005:439:3У1 - 310 кв.м

Масштаб 1:500

Система координат МСК - 47 зона 2

Приложение к постановлению администрации
Заневского городского поселения
Всеволожского муниципального района
Ленинградской области

№ 12.11.2024 от 1053

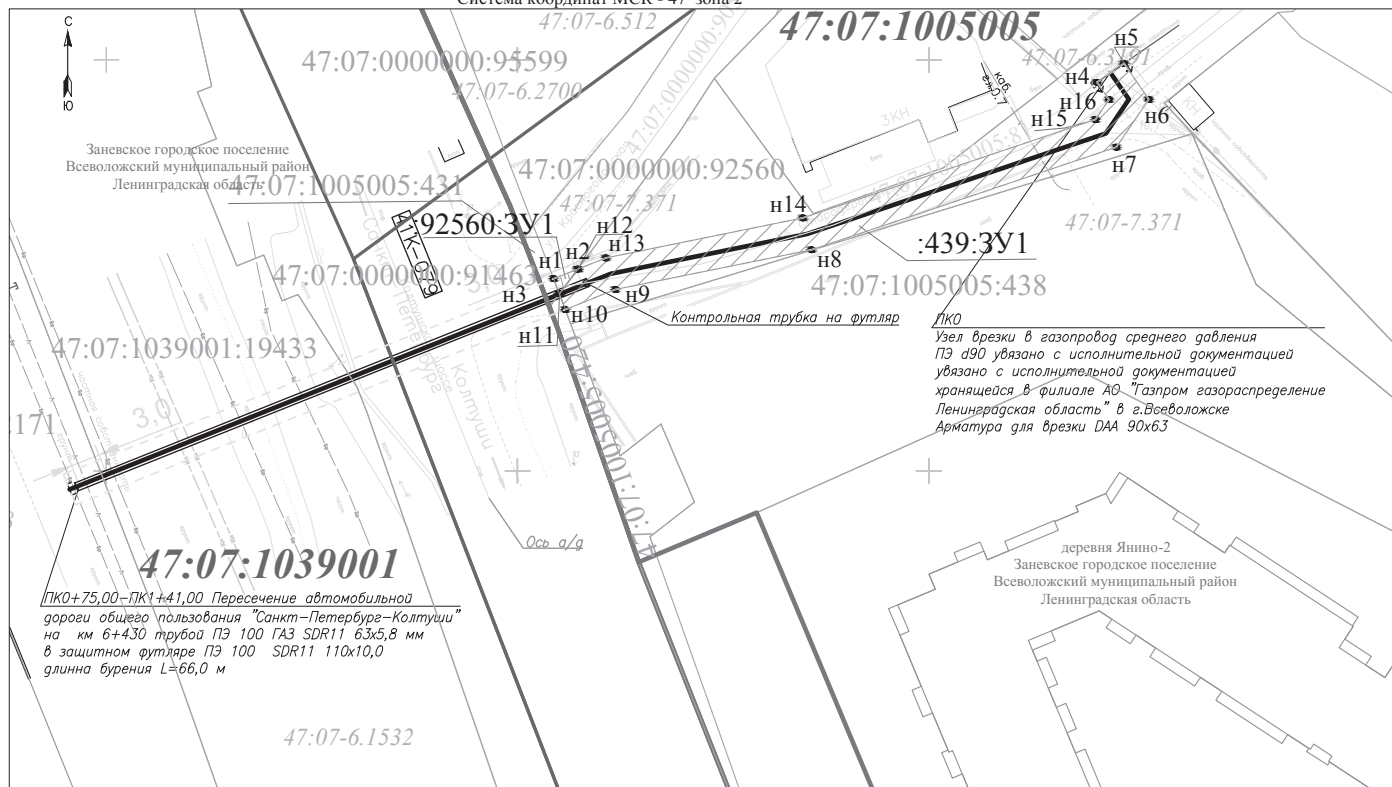

47:07:0000000:92560:3У1		
Площадь земельного участка 3м^2		
Обозначение характерных точек границы	Координаты, м	
	X	Y
1	2	3
n1	435744,05	2231321,80
n2	435745,22	2231324,74
n3	435742,21	2231322,50
n4	435744,05	2231321,80

47:07:1005005:439:3У1		
Площадь земельного участка 310м^2		
Обозначение характерных точек границы	Координаты, м	
	X	Y
1	2	3
n4	435767,94	2231387,87
n5	435770,22	2231391,16
n6	435765,86	2231394,17
n7	435760,05	2231390,23
n8	435747,57	2231353,14
n9	435742,73	2231329,30
n10	435740,31	2231323,21
n11	435742,21	2231322,50
n12	435745,22	2231324,74
n13	435746,58	2231328,15
n14	435751,44	2231352,10
n15	435763,41	2231387,67
n16	435765,84	2231389,32
n4	435767,94	2231387,87

- Условные обозначения:
- трасса проектируемого газопровода
 - граница образуемого земельного участка, испрашиваемого на период строительства линейного объекта
 - обозначение характерной точки границы формируемого земельного участка
 - охранный зона проектируемого газопровода
 - граница кадастрового деления (кадастровые кварталы)
 - обозначение номера кадастрового квартала
 - обозначения номеров земельных участков, сведения о которых внесены в ЕГРН
 - обозначения номеров объектов капитального строительства, сведения о которых внесены в ЕГРН
 - границы земельных участков, сведения о которых внесены в ЕГРН
 - границы охранных и территориальных зон, сведения о которых внесены в ЕГРН
 - границы объектов капитального строительства, сведения о которых внесены в ЕГРН



АДМИНИСТРАЦИЯ
ЗАНЕВСКОГО ГОРОДСКОГО ПОСЕЛЕНИЯ
Всеволожского муниципального района Ленинградской области

ПОСТАНОВЛЕНИЕ

13.11.2024

№ 1056

д. Заневка

О размещении пункта и места приема (сбора) вторичного сырья и вторичных ресурсов, для размещения которых не требуется разрешения на строительство в границах кадастрового квартала 47:07:1039001

В соответствии с п.3 ст.39.36 Земельного кодекса Российской Федерации, постановлением Правительства Российской Федерации от 03.12.2014 № 1300 «Об утверждении перечня видов объектов, размещение которых может осуществляться на землях или земельных участках, находящихся в государственной или муниципальной собственности, без предоставления земельных участков и установления сервитутов», постановлением Правительства Ленинградской области от 03.08.2015 № 301 «Об утверждении Порядка и условий размещения отдельных видов объектов на землях или земельных участках, находящихся в государственной или муниципальной собственности, без предоставления земельных участков и установления сервитутов на территории Ленинградской области», Правилами благоустройства и санитарного содержания территории муниципального образования «Заневское городское поселение» Всеволожского муниципального района Ленинградской области, утвержденным решением совета депутатов МО «Заневское городское поселение» от 25.02.2020 № 7, рассмотрев заявление Савенко Ларисы Владимировны вх. от 02.11.2024 № 5335-02-08 о выдаче разрешения на использование земель, земельного участка или части земельного участка, находящегося в государственной или муниципальной собственности, схему границ предполагаемых к использованию под размещение объекта земель или земельного участка на кадастровом плане территории, администрация Заневского городского поселения Всеволожского муниципального района Ленинградской области

ПОСТАНОВЛЯЕТ:

1. Разрешить Савенко Ларисе Владимировне разместить пункты и места приема (сбора) вторичного сырья и вторичных ресурсов, для размещения которых не требуется разрешения на строительство, без предоставления

земельных участков и установления сервитутов, на землях неразграниченной государственной собственности в границах кадастрового квартала 47:07:1039001, площадью 756 кв.м., согласно схеме границ, предполагаемых к использованию на кадастровом плане территории (приложение к постановлению), сроком на 49 лет с даты согласования проектной документации объекта, планируемого к размещению.

2. Савенко Ларисе Владимировне согласовать проектную документацию объекта, планируемого к размещению с отделом архитектуры, градостроительства и территориального планирования администрации Заневского городского поселения Всеволожского муниципального района Ленинградской области.

3. Сектору землепользования и природопользования администрации Заневского городского поселения Всеволожского муниципального района Ленинградской области:

3.1. Направить настоящее постановление Савенко Ларисе Владимировне в течение 1 рабочего дня со дня его принятия.

3.2. Направить настоящее постановление в течение 10 рабочих дней со дня его принятия в федеральный орган исполнительной власти, уполномоченный на осуществление государственного земельного надзора.

4. Настоящее постановление вступает в силу после его подписания.

5. Опубликовать настоящее постановление в газете «Заневский вестник» и разместить на официальном сайте Заневского городского поселения Всеволожского муниципального района Ленинградской области <http://www.zanevkaorg.ru>.

6. Контроль над исполнением настоящего постановления возложить на заместителя главы администрации по архитектуре и земельным вопросам Егизаряна Г.В.

Глава администрации

А.В. Гердий

ТЕЛЕФОН КРУГЛОСУТОЧНОЙ ГОРЯЧЕЙ ЛИНИИ
«ЛЕНАВТОДОРА» по вопросам
обслуживания областных дорог:
8 (812) 660-46-47




**Приложение
к постановлению администрации
Заневского городского поселения
Всеволожского муниципального района
Ленинградской области
от "13"11.2024 г. № 1056**

**Схема границ предполагаемых к использованию под размещение
объекта земель на кадастровом плане территории**

Кадастровый квартал: 47.07.1039001
Площадь земельного участка: 756 кв.м.
Система координат МСК 47(2)

Обозначение характерных точек границ	координаты, м.	
	X	Y
1	436977,81	2230229,91
2	436976,41	2230239,86
3	436972,65	2230241,51
4	436972,43	2230244,56
5	436923,47	2230237,13
6	436925,67	2230223,35

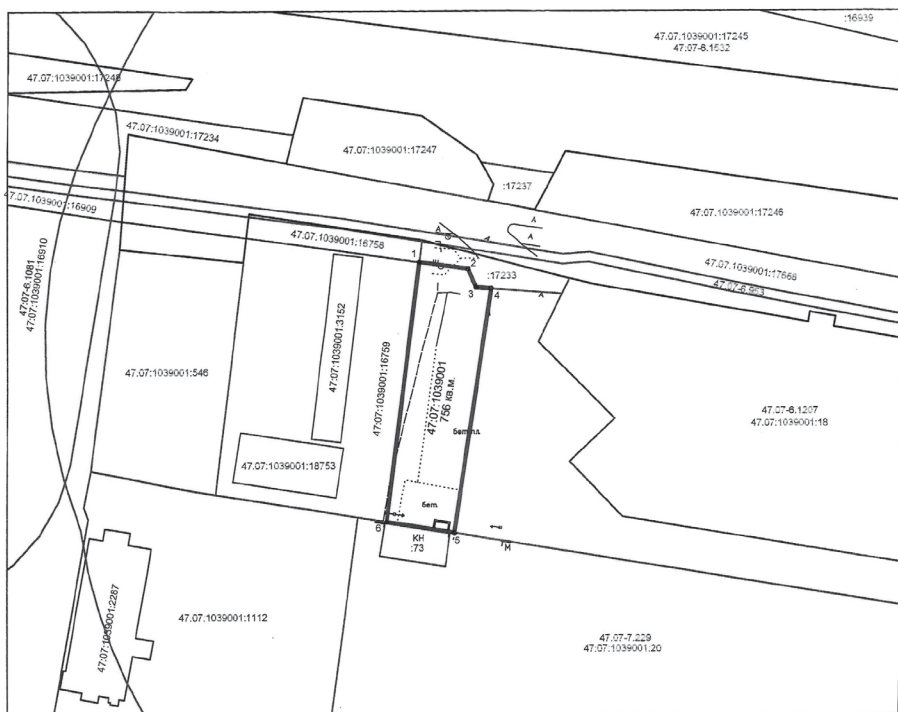

Масштаб 1:1000
Условные обозначения:
 - Существующая часть границ, имеющиеся в ЕГРН, сведения о которой достаточны для определения ее местоположения
 - Граница земельного участка, установленная (образованная) при проведении кадастровых работ
 - Граница кадастрового деления
 - Граница территориальной зоны
 - Надпись кадастрового номера земельного участка
 - Характерная точка границы земельного участка, установленная в соответствии федеральным законодательством и включенная в ЕГРН
 - Характерная точка границы (межовой знак) земельного участка, установленная при проведении кадастровых работ
 - Обозначение кадастрового квартала
 - Граница зоны с особыми условиями использования территории
 - Граница населенных пунктов

3. Настоящее постановление вступает в силу со дня его официального опубликования в муниципальной газете «Заневский вестник».
 4. Контроль за исполнением настоящего постановления возложить на начальника отдела ГОЧС и безопасности администрации Заневского городского поселения Всеволожского муниципального района Ленинградской области Хрусталева А.А.

Глава администрации

А.В. Гердий

**Приложение
к постановлению администрации
Заневского городского поселения
Всеволожского муниципального района
Ленинградской области
от 13.11.2024 № 1058**

**Расчет
общей потребности в объектах гражданской обороны Заневского городского поселения Всеволожского муниципального района Ленинградской области**

Общая численность населения, тыс. чел.	Численность ЗС ГО (ед.)	Количество ЗППП, планируемых для укрытия населения	Общая вместимость ЗППП, приспособляемых под ЗС ГО, тыс. чел.	Численность населения, обеспеченного ЗППП, тыс. чел.
87,440	0	95	89,125	87,440

Для укрытия населения предполагается использовать подвальные помещения многоквартирных домов и других помещений подземного пространства (далее – ЗППП) на территории поселения, при наличии положительного решения общего собрания собственников на использование ЗППП в качестве простейших укрытий для защиты укрываемых от фугасного и осколочного действия обычных средств поражения, поражения обломками строительных конструкций, а также от обрушения конструкций вышерасположенных этажей зданий различной этажности.

**АДМИНИСТРАЦИЯ
ЗАНЕВСКОГО ГОРОДСКОГО ПОСЕЛЕНИЯ
Всеволожского муниципального района Ленинградской области**

ПОСТАНОВЛЕНИЕ

13.11.2024

№ 1058

д. Заневка

**Об утверждении расчета общей потребности
в объектах гражданской обороны для укрытия населения на территории
Заневского городского поселения Всеволожского муниципального района
Ленинградской области**

В соответствии с Федеральными законами от 12.02.1998 № 28-ФЗ «О гражданской обороне», от 06.10.2003 № 131-ФЗ «Об общих принципах организации местного самоуправления в Российской Федерации», постановлениями Правительства Российской Федерации от 29.11.1999 № 1309 «О порядке создания убежищ и иных объектов гражданской обороны», от 26.11.2007 № 804 «Об утверждении Положения о гражданской обороне в Российской Федерации», приказом МЧС России от 14.11.2008 № 687 «Об утверждении Положения об организации и ведении гражданской обороны в муниципальных образованиях и организациях» и ГОСТ Р 42.4.16 - 2023 «Национальный стандарт Российской Федерации. Гражданская оборона. Приспособление заглубленных помещений для укрытия населения. Общие положения», Реестром заглубленных помещений и других сооружений подземного пространства для укрытия неработающего населения Ленинградской области, утвержденным Губернатором Ленинградской области 04.07.2024, администрация Заневского городского поселения Всеволожского муниципального района Ленинградской области

ПОСТАНОВЛЯЕТ:

1. Утвердить общую потребность в объектах гражданской обороны Заневского городского поселения Всеволожского муниципального района Ленинградской области, согласно приложению к настоящему постановлению.
2. Опубликовать настоящее постановление в муниципальной газете «Заневский вестник» и обнародовать путем размещения на официальном сайте органов местного самоуправления Заневского городского поселения Всеволожского муниципального района Ленинградской области в информационно - телекоммуникационной сети «Интернет» <http://www.zanevkaorg.ru>.

**АДМИНИСТРАЦИЯ
ЗАНЕВСКОГО ГОРОДСКОГО ПОСЕЛЕНИЯ
Всеволожского муниципального района Ленинградской области**

ПОСТАНОВЛЕНИЕ

13.11.2024

№ 1059

д. Заневка

О межведомственной комиссии по процедуре актуализации паспортов безопасности объектов (территорий) в сфере культуры, находящихся в муниципальной собственности, а также в ведении администрации Заневского городского поселения Всеволожского муниципального района Ленинградской области

В соответствии с пунктом 4 статьи 5.2 Федерального закона от 06.03.2006 № 35-ФЗ «О противодействии терроризму», постановлением Правительства Российской Федерации от 11.02.2017 № 176 «Об утверждении требований к антитеррористической защищенности объектов (территорий) в сфере культуры и формы паспорта безопасности этих объектов (территорий)», в целях совершенствования антитеррористической защищенности объектов (территорий) в сфере культуры, находящихся в муниципальной собственности, а также в ведении Заневского городского поселения Всеволожского муниципального района Ленинградской области, администрация Заневского городского поселения Всеволожского муниципального района Ленинградской области

ПОСТАНОВЛЯЕТ:

1. Создать межведомственную комиссию по процедуре актуализации паспортов безопасности объектов (территорий) в сфере культуры, находящихся в муниципальной собственности, а также в ведении администрации Заневского городского поселения Всеволожского муниципального района Ленинградской области.
2. Утвердить:
 - 2.1. Положение о межведомственной комиссии по процедуре актуализации паспортов безопасности объектов (территорий) в сфере культуры, находящихся в муниципальной собственности, а также в ведении администрации Заневского городского поселения Всеволожского муниципального района Ленинградской области, согласно приложению № 1.
 - 2.2. Состав межведомственной комиссии по процедуре актуализации паспортов безопасности объектов (территорий) в сфере культуры,

находящихся в муниципальной собственности, а также в ведении администрации Заневского городского поселения Всеволожского муниципального района Ленинградской области, согласно приложению № 2.

2.3. Перечень объектов (территорий) в сфере культуры, находящихся в муниципальной собственности, а также в ведении администрации Заневского городского поселения Всеволожского района Ленинградской области, подлежащих обследованию и категорированию, согласно приложению № 3.

2.4. Форму акта обследования и категорирования объекта (территории) в сфере культуры, согласно приложению № 4.

3. Опубликовать настоящее постановление в муниципальной газете «Заневский вестник» и обнародовать путем размещения на официальном сайте органов местного самоуправления Заневского городского поселения Всеволожского муниципального района Ленинградской области в информационно - телекоммуникационной сети «Интернет» <http://www.zanevkaorg.ru>.

4. Настоящее постановление вступает в силу со дня его официального опубликования в муниципальной газете «Заневский вестник».

5. Контроль за исполнением настоящего постановления возложить на заместителя главы администрации по безопасности и социальному развитию Бенера И.А.

Глава администрации

А.В. Гердий

Приложение № 1
УТВЕРЖДЕНО
постановлением администрации
Заневского городского поселения
Всеволожского муниципального района
Ленинградской области
от 13.11.2024 № 1059

ПОЛОЖЕНИЕ

О межведомственной комиссии по процедуре актуализации паспортов безопасности объектов (территорий) в сфере культуры находящихся в муниципальной собственности, а также в ведении администрации Заневского городского поселения Всеволожского муниципального района Ленинградской области

1. Общие положения.

1.1. Настоящее Положение определяет основные задачи, функции, права и организацию деятельности межведомственной комиссии по процедуре актуализации паспортов безопасности объектов (территорий) в сфере культуры, находящихся в муниципальной собственности, а также в ведении администрации Заневского городского поселения Всеволожского муниципального района Ленинградской области (далее – Комиссия).

1.2. Комиссия является координационным органом, созданным для проведения процедуры актуализации паспортов безопасности объектов (территорий) в сфере культуры, в целях установления дифференцированных требований к обеспечению их безопасности с учетом степени потенциальной опасности и угрозы совершения террористических актов и их возможных последствий, оценки состояния их антитеррористической защищенности и контроля за выполнением требований Постановления Правительства Российской Федерации от 11.02.2017 № 176 «Об утверждении требований к антитеррористической защищенности объектов (территорий) в сфере культуры и формы паспорта безопасности этих объектов (территорий)» и осуществляет свои функции на постоянной основе.

Персональный состав комиссии утверждается приказом руководителя объекта (территории) культуры.

1.3. Комиссия в своей деятельности руководствуется Требованиями к антитеррористической защищенности объектов (территорий) в сфере культуры, утвержденными постановлением Правительства Российской Федерации от 11 февраля 2017 года № 176.

1.4. Решение об актуализации паспорта безопасности принимается руководителем объекта (территории).

2. Порядок работы Комиссии.

2.1. Проводит обследование объекта (территории) на предмет состояния его антитеррористической защищенности;

2.2. Изучает конструктивные и технические характеристики объекта (территории), организацию его функционирования, действующие меры по обеспечению безопасного функционирования объекта (территории);

2.3. Выявляет потенциально опасные участки объекта (территории), его критические элементы;

2.4. Определяет возможные последствия совершения террористического акта;

2.5. Определяет категорию объекта (территории) или подтверждает (изменяет) ранее присвоенную категорию;

2.6. Определяет необходимые мероприятия по обеспечению антитеррористической защищенности объекта (территории) в зависимости от присваиваемой объекту (территории) категории, а также сроки осуществления указанных мероприятий с учетом объема планируемых работ и источников финансирования.

2.7. Результаты работы комиссии оформляются актом обследования и категорирования объекта (территории).

2.8. Акт обследования и категорирования объекта (территории) составляется в 2 экземплярах, подписывается членами комиссии.

2.9. Члены комиссии, не согласные с принятым решением, подписывают акт обследования и категорирования объекта (территории) с изложением своего особого мнения, которое приобщается к акту обследования и категорирования объекта (территории).

2.10. Первый экземпляр акта обследования и категорирования объекта (территории) приобщается к паспорту безопасности объекта (территории), который хранится на объекте (территории), второй экземпляр направляется для приобщения к паспорту безопасности (территории), который хранится в отделе культуры администрации Всеволожского муниципального района Ленинградской области.

2.11. Копия акта обследования и категорирования объекта (территории) направляется в отдел в Красногвардейском районе УФСБ России по городу Санкт-Петербургу и Ленинградской области, и УМВД России по Всеволожскому району Ленинградской области.

2.12. В случае решения о замене паспорта безопасности, принимаемым руководителем объекта (территории), экземпляры актов обследования и категорирования объекта (территории) приобщаются к соответствующим экземплярам актуализированного паспорта безопасности объекта (территории) после его составления.

Порядок актуализации паспорта безопасности объекта (территории) установлен Постановлением Правительства Российской Федерации от 11.02.2017 № 176.

Приложение № 2

УТВЕРЖДЕН
постановлением администрации
Заневского городского поселения
Всеволожского муниципального района
Ленинградской области
от 13.11.2024 № 1059

СОСТАВ

межведомственной комиссии по процедуре актуализации паспортов безопасности объектов (территорий) в сфере культуры, находящихся в муниципальной собственности, а также в ведении администрации Заневского городского поселения Всеволожского муниципального района Ленинградской области

Должность в Комиссии	Должность по основному месту работы
Председатель комиссии	Руководитель объекта культуры
Члены комиссии	Сотрудник объекта культуры отвечающий за пожарную безопасность, охрану и инженерно-техническое оснащение
	Сотрудник отдела ГОЧС и безопасности администрации Заневского городского поселения Всеволожского муниципального района Ленинградской области
	Сотрудник сектора по развитию культуры, спорта и молодежной политики Заневского городского поселения Всеволожского муниципального района Ленинградской области
	Представитель Управления Федеральной службы безопасности России по г. Санкт-Петербургу и Ленинградской области Отдела Красногвардейского района (по согласованию)
	Представитель отдела вневедомственной охраны по Всеволожскому району Ленинградской области - филиала Федерального государственного казенного учреждения «Управления вневедомственной охраны войск национальной гвардии Российской Федерации по г. Санкт-Петербургу и Ленинградской области (по согласованию)

**ТЕЛЕФОННАЯ ЛИНИЯ
ДЛЯ ПРИЕМА И
ЭКСТРЕННОГО
РЕАГИРОВАНИЯ НА
СООБЩЕНИЯ О ДАВЛЕНИИ
НА БИЗНЕС:
8 (812) 405-14-81**

Приложение № 3

УТВЕРЖДЕН
постановлением администрации
Заневского городского поселения
Всеволожского муниципального района
Ленинградской области
от 13.11.2024 № 1059

ПЕРЕЧЕНЬ

объектов (территорий) в сфере культуры, находящихся в муниципальной собственности или в ведении администрации Заневского городского поселения Всеволожского муниципального района Ленинградской области

№ п/п	Наименование	Адрес
1.	Автономное муниципальное учреждение «Центр культуры и досуга «Кудрово» Заневского городского поселения Всеволожского муниципального района Ленинградской области	Ленинградская область, Всеволожский район, г. Кудрово, пр. Строителей, д 41а
2.	Библиотека и Молодежное пространство Автономного муниципального учреждения «Центр культуры и досуга «Кудрово» Заневского городского поселения Всеволожского муниципального района Ленинградской области	Ленинградская область, Всеволожский район, г. Кудрово, Мурманское шоссе, 12 километр, МЕГА парк
3.	Автономное муниципальное учреждение «Культурно-досуговый центр «Заневский» Заневского городского поселения Всеволожского муниципального района Ленинградской области	Ленинградская область, Всеволожский район, г.п. Янино-1, ул. Шоссейная, д. 46
4.	Автономное муниципальное учреждение «Культурно-досуговый центр «Заневский» Заневского городского поселения Всеволожского муниципального района Ленинградской области	Ленинградская область, Всеволожский район, Суоранда, ул. Рабочая 13а

Приложение № 4

УТВЕРЖДЕН
постановлением администрации
Заневского городского поселения
Всеволожского муниципального района
Ленинградской области
от 13.11.2024 № 1059

Экз. № ____
30.01.2024 г.

АКТ ОБСЛЕДОВАНИЯ И КАТЕГОРИРОВАНИЯ

объекта (территории) в сфере культуры

(полное и сокращенное (в скобках) наименование объекта (территории) в сфере культуры)

Состав межведомственной комиссии по обследованию и категорированию объекта:

Председатель комиссии:

•

Члены комиссии:

•

•

•

•

Основание: постановление Правительства Российской Федерации от 11.02.2017 г. № 176 «Об утверждении требований к антитеррористической защищенности объектов (территорий) в сфере культуры и формы паспорта безопасности этих объектов (территорий)».

Приказ о создании комиссии по обследованию и категорированию объекта (территории) № ____ от «__» _____ 202__ г.

Межведомственная комиссия по обследованию и категорированию объекта (территории) культуры в период с «__» _____ 202__ г. по «__» _____ 202__ г. провела изучение исходных данных, обследование вышеуказанного учреждения культуры и установила следующее:

Раздел 1. Общие сведения об объекте:

- 1.1. Адрес места расположения объекта: _____
1.2. Информация о правообладателе: _____
1.3. Почтовый адрес, телефон, e-mail: _____
1.4. Основное функциональное назначение: _____

1.5. Здания, строения, сооружения, автостоянки, расположенные на объекте (территории): _____

1.6. Краткая характеристика здания, территории (данные технического паспорта): _____

1.7. Должностное лицо, осуществляющее непосредственное руководство деятельностью работников на объекте (территории): _____

1.8. Режим работы (функционирования): _____

1.9. Занимаемая площадь объекта: _____

1.10. Информация об арендаторах: _____

1.10.1. Контроль за целевым использованием арендуемых помещений: _____

1.11. Прилегающие объекты: _____

1.12. Наличие рядом с объектом критических элементов и потенциально опасных участков: _____

1.13. Расчетное количество возможного одновременного пребывания людей: _____

1.14. Потенциально опасные участки объекта (территории):

№	Наименование потенциально опасного участка, его назначение, специфика деятельности	Количество работников, посетителей, находящихся на потенциально опасном участке одновременно, человек
1.		
2.		
3.		

1.15. Перечень критических элементов объекта (территории):

№	Наименование критического элемента объекта	Количество работников, посетителей, находящихся на критическом элементе одновременно, человек
1.		
2.		
3.		

1.16. Возможные места и способы проникновения террористов на объект (территорию): _____

1.17. Наиболее вероятные средства поражения, которые могут применить террористы при совершении террористического акта: _____

1.18. Силы, привлекаемые для обеспечения антитеррористической защищенности объекта (территории):

- УМВД по Всеволожскому району Ленинградской области. (в порядке взаимодействия)
- ГУ МЧС РФ по Ленинградской области, ОГПС Всеволожского района, Пожарная часть № _____ (в порядке взаимодействия)

- ОВО по Всеволожскому району ЛО - филиал ФГКУ "УВО ВНГ России по г. СПб и ЛО". (в порядке взаимодействия)
- Отдел в Красногвардейском районе УФСБ России по городу Санкт-Петербургу и Ленинградской области (в порядке взаимодействия)
- Служба охраны

1.19. Средства, привлекаемые для обеспечения антитеррористической защищенности объекта (территории): _____

1.20. Вероятные последствия совершения террористического акта на объекте (территории): _____

1.21. Организация оповещения и связи: _____

1.22. Сведения об организациях, осуществляющих обслуживание объекта (территории): _____

1.23. Должностное лицо, ответственное за обеспечение мер антитеррористической безопасности на объекте (территории): _____

Раздел 2. Организация охраны объекта техническими средствами:

- 2.1. Система (системы) видеонаблюдения: _____
2.1.1. Информация о собственнике системы видеонаблюдения: _____
2.1.2. Количество видеокамер: __, из них находится в исправном состоянии: ____.
2.1.3. Видеоизображение в онлайн-режиме выводится: ____.
2.1.4. Хранение видеoinформации: _____
2.1.5. Срок хранения видеoinформации составляет: ____.
2.1.6. Зона охвата видеонаблюдения - ____.
2.1.7. Дополнительная информация – ____.
2.2. Система оповещения и управления эвакуацией: _____
2.2.1. Краткая характеристика: _____
2.3. Система освещения: _____
2.3.1. Краткая характеристика: _____
2.3.2. Достаточность освещения территории: _____
2.4. Система экстренного вызова полиции: _____
2.4.1. Количество кнопок экстренного вызова полиции: ____.
2.5.1. Тревожно-вызывная сигнализация: _____
2.5.2. Количество кнопок/брелоков, инициирующих сигнал тревоги - ____.
2.5.3. Сигнал тревоги выводится на пульт дежурного - ____.
2.5.4. Техническое обслуживание средств сигнализации: _____
2.6. Охранная сигнализация: _____
2.7. Пожарная сигнализация: _____
2.7.1. Техническое обслуживание средств сигнализации осуществляет _____
2.8. Средства телефонной связи: _____
2.8.1. Количество телефонов с функцией автоматического определения номера: ____
2.10. Ограждение: _____
2.10.1. Общая протяженность периметра, подлежащего ограждению: ____.
2.11. Наличие иных инженерно-технических средств охраны: _____

Раздел 3. Организация физической охраны объекта:

- 3.1. Физическая охрана: _____
3.1.1. Физическая охрана осуществляется: _____
3.1.2. Режим осуществления физической охраны: _____
3.1.3. Пропускной режим: _____

- 3.1.4. Количество постов охраны (контрольно-пропускных пунктов, вахт): _____
 3.1.5. Средний возраст сотрудников охраны: _____
 3.1.6. Периодический инструктаж сотрудников охраны о порядке несения службы, действиям в кризисных и чрезвычайных ситуациях, изучение функциональных обязанностей, инструкций: _____
 3.2. Обеспеченность сотрудников охраны:
 3.2.1. Специальными средствами: _____
 3.3. Организационно-распорядительные документы по осуществлению физической охраны, в том числе:
 3.3.1. Основание установления физической охраны: _____
 3.3.2. Положение о подразделении охраны (копия, выписка): _____
 3.3.3. План и схема охраны: _____
 3.3.4. Схема оповещения сотрудников охраны: _____
 3.3.5. Инструкция по организации охраны: _____
 3.3.6. Должностная инструкция охранника: _____
 3.3.7. Перечень телефонов оперативных и спасательных служб: _____

Раздел 4. Мероприятия по обеспечению антитеррористической защищенности объекта:

- 4.1. Назначение должностного лица, ответственного за выполнение мероприятий по обеспечению антитеррористической защищенности: _____
 4.2. Наличие документов по вопросам обеспечения безопасности и антитеррористической защищенности:
 4.2.1. Паспорт безопасности: _____
 4.2.2. Функциональные обязанности лица, ответственного за выполнение мероприятий по обеспечению безопасности и антитеррористической защищенности: _____
 4.2.4. Распорядительный документ об осуществлении пропускного и внутриобъектового режимов: _____
 4.2.5. Инструкция по пропускному и внутриобъектовому режимам, в том числе по организации стоянки автотранспорта на территории объекта или на прилегающей территории: _____
 4.2.6. Инструкции по действиям персонала в случае угрозы совершения или совершения террористического акта (с листами ознакомления и перечнем телефонов правоохранительных органов): _____
 4.2.7. Список телефонов правоохранительных органов, органов безопасности и аварийно-спасательных служб для их информирования при обнаружении взрывного устройства, получении сообщения о закладке взрывного устройства, возникновении угрозы или совершении террористического акта: _____
 4.2.8. Документы по вопросам подготовки мероприятий по минимизации и (или) ликвидации последствий террористических актов, связанные с обеспечением пожарной безопасности в соответствии с постановлением Правительства Российской Федерации от 25 апреля 2012 года № 390 «О противопожарном режиме»: _____
 4.3. Наличие информационного стенда (табло), содержащего схему эвакуации при возникновении чрезвычайных ситуаций, телефонов правообладателя, аварийно-спасательных служб, правоохранительных органов и органов безопасности: _____
 4.4.1. Периодичность проведения учений/тренировок: _____
 4.4.2. Последнее учение (тренировка) проведено: _____

Раздел 5. Степень угрозы и возможные последствия совершения акта терроризма:

- 5.1. Количество совершенных (предпринято попыток к совершению) террористических актов за последние 12 месяцев: 0
 5.2. Прогнозное количество погибших/пострадавших при совершении террористического акта: до _____ человек
 5.3. Прогнозный размер ущерба, причиненный в результате совершения террористического акта: _____ рублей

Раздел 6. Выводы и предложения межведомственной комиссии:

- 6.1. По результатам комиссионного обследования присвоена _____ категория опасности
 6.2. Межведомственная комиссия считает: _____
 6.3. Межведомственная комиссия полагает необходимым осуществить следующие мероприятия для обеспечения безопасности и антитеррористической защищенности объекта: _____

№ п/п	Должность	Ф.И.О.	Подпись
1			
2			
3			
4			
5			
6			

В случае любой чрезвычайной ситуации обращайтесь в дежурно-диспетчерскую службу Заневского поселения. Звонки принимаются круглосуточно по телефонам:

**8 (812) 679-09-94
8 (812) 521-71-46**

Поводом для обращения может стать внезапное отключение электроэнергии, пожар, прорыв трубы, открытый канализационный люк, упавшее дерево и другое.

ЛЕНОБЛАСТЬ УВЕЛИЧИВАЕТ МИНИМАЛЬНЫЙ РАЗМЕР ОПЛАТЫ ТРУДА

С 1 января МРОТ в Ленинградской области увеличится до 23 800 рублей. Об этом сообщила пресс-служба губернатора и правительства Ленинградской области

«Наша главная цель – повышение качества жизни. Это задача, которую ставит президент России Владимир Путин. Ее реализация невозможна без сбалансированного развития экономики по всем видам деятельности и без поэтапного повышения заработной платы. Здесь важен рост минимальной зарплаты, которая является фундаментом системы расчета выплат и определения зарплат в целом по региону, и реальной заработной платы», – подчеркнул губернатор Ленинградской области Александр Дрозденко.

Соглашение о минимальной заработной плате и о социально-экономической политике подписали Александр Дрозденко, Ленинградская Федерация профсоюзов и региональный Союз промышленников и предпринимателей.

Сейчас МРОТ в регионе составляет 20 125 рублей. Рост составит 18,3%. По словам и.о. председателя Ленинградской Федерации профсоюзов Марии Артюхиной, это рекордный рост.

СПРАВКА

Минимальная зарплата — фундамент для системы расчета выплат и определения зарплат в регионе. На МРОТ завязаны социальные выплаты, больничные, пособия по беременности и родам, пособия по безработице.

С 1992 года Ленинградское областное трехстороннее соглашение устанавливает принципы социального партнерства, основанные на добровольности взятых на себя обязательств, регулирует социально-трудовые и связанные с ними экономические отношения между профсоюзами, работодателями и исполнительной властью на ближайшие три года. Обязательства сторон к этому соглашению заключаются ежегодно.

В рамках работы Ленинградской областной трехсторонней комиссии по регулированию социально-трудовых отношений подготовлены и подписаны Ленинградское областное трехстороннее соглашение о проведении социально-экономической политики и развитии социального партнерства на 2025 — 2027 годы и к нему — обязательства сторон на 2025 год.

В январе — сентябре 2024 года в Ленинградской области по всем экономическим показателям превышен уровень января — сентября 2023 года.

Реализация мер, предусмотренных соглашениями, в том числе в таких сферах деятельности, как сельское хозяйство, занятость и развитие кадрового потенциала, строительство, жилищно-коммунальное хозяйство, транспорт, а также образование, наука, здравоохранение, культура, спорт и туризм и другие, будет способствовать дальнейшему повышению уровня жизни жителей нашего региона.

Соглашение о минимальной заработной плате в Ленинградской области заключается с 2008 года.

«КУЛЬТ БЕЗОПАСНОСТИ» – НЕ НАДО БОЯТЬСЯ ЧРЕЗВЫЧАЙНОЙ СИТУАЦИИ

В чрезвычайном происшествии может оказаться каждый человек. Особенно опасны для людей природные и погодные катаклизмы. Они страшны своей силой, непредсказуемостью и, к сожалению, случаются довольно часто.

Есть универсальные правила, которые помогут при любой чрезвычайной ситуации, вынудившей вас покинуть свой дом. Эти правила знать необходимо.

Храните документы и особо ценные вещи в одном месте, чтобы их можно было быстро собрать и покинуть жилье. Если вы постоянно пользуетесь лекарствами, их лучше держать в определенном месте. Обязательно занесите в мобильный телефон номера экстренных

служб. Практика показывает, что в чрезвычайной обстановке даже самые легкие номера вспоминает далеко не каждый. Необходимо заранее узнать телефон единой дежурно-диспетчерской службы вашего муниципалитета. Телефон пожарно-спасательной службы МЧС России – 101 (набор осуществляется и с мобильного и со стационарного телефонов). Единый телефон вызова экстренных служб – 112.

При ЧС никогда не пользуйтесь лифтом. В таких ситуациях электроэнергия, как правило, отключается в первую очередь. Это касается и пожара, и землетрясения, и наводнения, и многих других случаев.

Никогда не оставляйте детей без присмотра. Обучите их всеми правилами безопасности, которые знаете сами.

Покидая дом, постарайтесь отключить газ и электроприборы. Никогда и ни при каких

обстоятельствах не поддавайтесь панике, старайтесь успокоить тех, кто находится рядом. Только присутствие духа и холодный рассудок помогают принять правильное решение!

Отдел надзорной деятельности и профилактической работы Всеволожского района УНД и ПР Главного управления МЧС России по Ленинградской области



АДМИНИСТРАЦИЯ
 ЗАНЕВСКОГО ГОРОДСКОГО ПОСЕЛЕНИЯ
 Всеволожского муниципального района Ленинградской области

ПОСТАНОВЛЕНИЕ

13.11.2024

№ 1060

д. Заневка

О размещении наружного газопровода в границах земельного участка с кадастровым номером 47:07:1007002:376

В соответствии с п.3 ст.39.36 Земельного кодекса Российской Федерации, постановлением Правительства РФ от 03.12.2014 № 1300 «Об утверждении перечня видов объектов, размещение которых может осуществляться на землях или земельных участках, находящихся в государственной или муниципальной собственности, без предоставления земельных участков и установления сервитутов», постановлением Правительства Ленинградской области от 03.08.2015 № 301 «Об утверждении Порядка и условий размещения отдельных видов объектов на землях или земельных участках, находящихся в государственной или муниципальной собственности, без предоставления земельных участков и установления сервитутов на территории Ленинградской области», рассмотрев заявление АО «Газпром газораспределение Ленинградская область» (ИНН 4700000109) вх. 7362-02-04 от 25.10.2024, схему границ земель, предполагаемых к использованию под размещение линейного объекта, для размещения которого не требуется разрешения на строительство, администрация Заневского городского поселения Всеволожского муниципального района Ленинградской области

ПОСТАНОВЛЯЕТ:

1. АО «Газпром газораспределение Ленинградской области» разместить наружный газопровод до границ земельного участка с кадастровым номером 47:07:1007002:369, расположенного по адресу: Ленинградская область, Всеволожский муниципальный район, Заневское городское поселение, д. Новосергеевка, ул. Героев Танкистов, з/у 35, в границах земельного участка с кадастровым номером 47:07:1007002:376, в отношении которого зарегистрировано право постоянного (бессрочного) пользования администрации муниципального образования «Заневское городское поселение» Всеволожского муниципального района

Ленинградской области, категория земель – земли населенных пунктов, с видом разрешенного использования земельные участки (территории) общего пользования, площадью 11 кв.м, без предоставления земельных участков и установления сервитутов, согласно схеме границ земель, предполагаемых к использованию под размещение и эксплуатацию объекта на кадастровом плане территории (приложение к постановлению), сроком на 49 лет с даты принятия настоящего постановления.

2. Сектору землепользования и природопользования администрации Заневского городского поселения Всеволожского муниципального района Ленинградской области:

2.1. Направить настоящее постановление АО «Газпром газораспределение Ленинградской области» в течение 1 рабочего дней со дня его принятия.

2.2. Направить настоящее постановление в течение 10 рабочих дней со дня его принятия в федеральные органы исполнительной власти, уполномоченные на осуществление государственного земельного надзора.

3. Настоящее постановление вступает в силу после его подписания.

4. Опубликовать настоящее постановление в газете «Заневский вестник» и разместить на официальном сайте Заневского городского поселения Всеволожского муниципального района Ленинградской области <http://www.zanevkaorg.ru>.

5. Контроль над исполнением настоящего постановления возложить на заместителя главы администрации по архитектуре и земельным вопросам Егизаряна Г.В.

Глава администрации

А.В. Гердий

Если вы обладаете любой информацией
о совершенных или готовящихся
терактах, просьба обращаться
в ФСБ России по телефону:

8 (800) 224-22-22


Схема границ земель, предполагаемых к использованию под размещение линейного объекта:

" Наружный газопровод до границ земельного участка, расположенного по адресу: Ленинградская область, Всеволожский муниципальный район, Заневское городское поселение, д. Новосергеевка, ул. Героев Танкистов, з/у 35 (47:07:1007002:369)"
 На кадастровом плане территории в границах земельного участка с кадастровым номером 47:07:1007002:376
 Местоположение объекта: Российская Федерация, Ленинградская область, Всеволожский муниципальный район, Заневское городское поселение
 Площадь земель, предполагаемых к использованию под размещение объекта, составляет: 11 кв.м





 




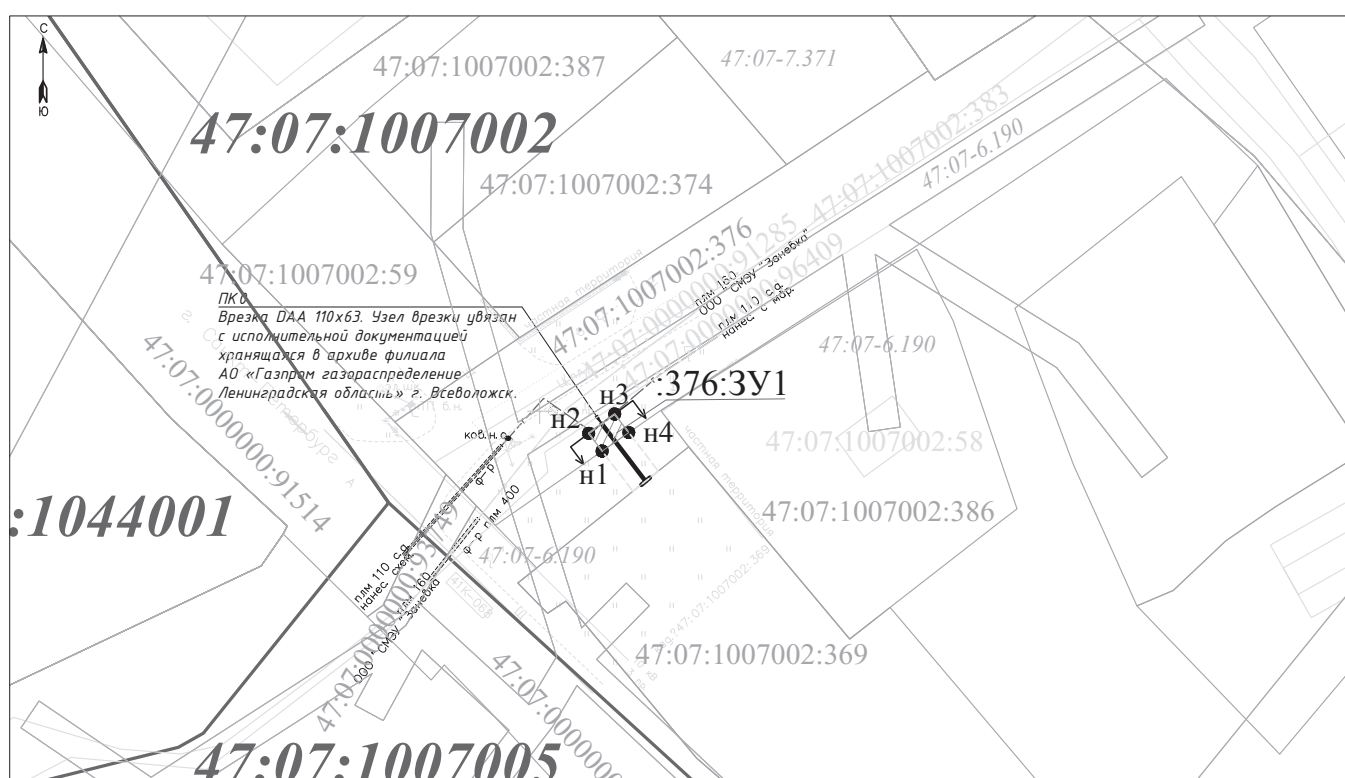

Масштаб 1:500
 Система координат МСК - 47 зона 2

Приложение к постановлению администрации
 Заневского городского поселения
 Всеволожского муниципального района
 Ленинградской области

 № 1060 от 13.11.2024



Условные обозначения:

-  трасса проектируемого газопровода
-  граница образуемого земельного участка, испрашиваемого на период строительства линейного объекта
-  обозначение характерной точки границы формируемого земельного участка
-  охранный зона проектируемого газопровода
-  граница кадастрового деления (кадастровые кварталы)
-  обозначение номера кадастрового квартала
-  обозначения номеров земельных участков, сведения о которых внесены в ЕГРН
-  обозначения номеров объектов капитального строительства, сведения о которых внесены в ЕГРН
-  границы земельных участков, сведения о которых внесены в ЕГРН
-  границы охранных и территориальных зон, сведения о которых внесены в ЕГРН
-  границы объектов капитального строительства, сведения о которых внесены в ЕГРН

Обозначение характерных точек границы	Координаты, м	
	X	Y
1	2	3
n1	433095,10	2227757,71
n2	433097,28	2227756,05
n3	433099,67	2227759,26
n4	433097,39	2227761,00
n1	433095,10	2227757,71



АДМИНИСТРАЦИЯ
ЗАНЕВСКОГО ГОРОДСКОГО ПОСЕЛЕНИЯ
Всеволожского муниципального района Ленинградской области

ПОСТАНОВЛЕНИЕ

13.11.2024

№ 1061

д. Заневка

О размещении наружного газопровода до границ земельного участка с кадастровым номером 47:07:1007002:369

В соответствии с п.3 ст.39.36 Земельного кодекса Российской Федерации, постановлением Правительства РФ от 03.12.2014 № 1300 «Об утверждении перечня видов объектов, размещение которых может осуществляться на землях или земельных участках, находящихся в государственной или муниципальной собственности, без предоставления земельных участков и установления сервитутов», постановлением Правительства Ленинградской области от 03.08.2015 № 301 «Об утверждении Порядка и условий размещения отдельных видов объектов на землях или земельных участках, находящихся в государственной или муниципальной собственности, без предоставления земельных участков и установления сервитутов на территории Ленинградской области», рассмотрев заявление АО «Газпром газораспределение Ленинградская область» (ИНН 4700000109) вх. 7359-02-04 от 25.10.2024, схему границ земель, предполагаемых к использованию под размещение линейного объекта, для размещения которого не требуется разрешения на строительство, администрация Заневского городского поселения Всеволожского муниципального района Ленинградской области

ПОСТАНОВЛЯЕТ:

1. АО «Газпром газораспределение Ленинградской области» разместить наружный газопровод до границ земельного участка с кадастровым номером 47:07:1007002:369, расположенного по адресу: Ленинградская область, Всеволожский муниципальный район, Заневское городское поселение, д. Новосергиевка, ул. Героев Танкистов, з/у 35 на землях неразграниченной государственной собственности в границах кадастрового квартала 47:07:1007002, площадью 25 кв.м, без предоставления земельных участков и установления сервитутов, согласно схеме границ земель, предполагаемых к использованию под размещение и эксплуатацию

объекта на кадастровом плане территории (приложение к постановлению), сроком на 49 лет с даты принятия настоящего постановления.

2. Сектору землепользования и природопользования администрации Заневского городского поселения Всеволожского муниципального района Ленинградской области:

2.1. Направить настоящее постановление АО «Газпром газораспределение Ленинградской области» в течение 1 рабочего дней со дня его принятия.

2.2. Направить настоящее постановление в течение 10 рабочих дней со дня его принятия в федеральные органы исполнительной власти, уполномоченные на осуществление государственного земельного надзора.

3. Настоящее постановление вступает в силу после его подписания.

4. Опубликовать настоящее постановление в газете «Заневский вестник» и разместить на официальном сайте Заневского городского поселения Всеволожского муниципального района Ленинградской области <http://www.zanevkaorg.ru>.

5. Контроль над исполнением настоящего постановления возложить на заместителя главы администрации по архитектуре и земельным вопросам Егиазаряна Г.В.



Глава администрации

А.В. Гердий

На вопросы, касающиеся санитарного содержания территории, готовы ответить специалисты сектора дорожного хозяйства и благоустройства местной администрации по телефону:

8 (812) 245-07-70

Обращения также принимает дежурно-диспетчерская служба:


8 (812) 521-71-46

Схема границ земель, предполагаемых к использованию под размещение линейного объекта:

" Наружный газопровод до границ земельного участка, расположенного по адресу: Ленинградская область, Всеволожский муниципальный район, Заневское городское поселение, д. Новосергиевка, ул. Героев Танкистов, з/у 35 (47:07:1007002:369)"
На кадастровом плане территории в границах кадастрового квартала 47:07:1007002
Местоположение объекта: Российская Федерация, Ленинградская область, Всеволожский муниципальный район, Заневское городское поселение
Площадь земель, предполагаемых к использованию под размещение объекта, составляет: 25 кв.м

Масштаб 1:500
Система координат МСК - 47 зона 2

Приложение к постановлению администрации Заневского городского поселения Всеволожского муниципального района Ленинградской области
13.11.2024 от 1061
№ _____ от _____

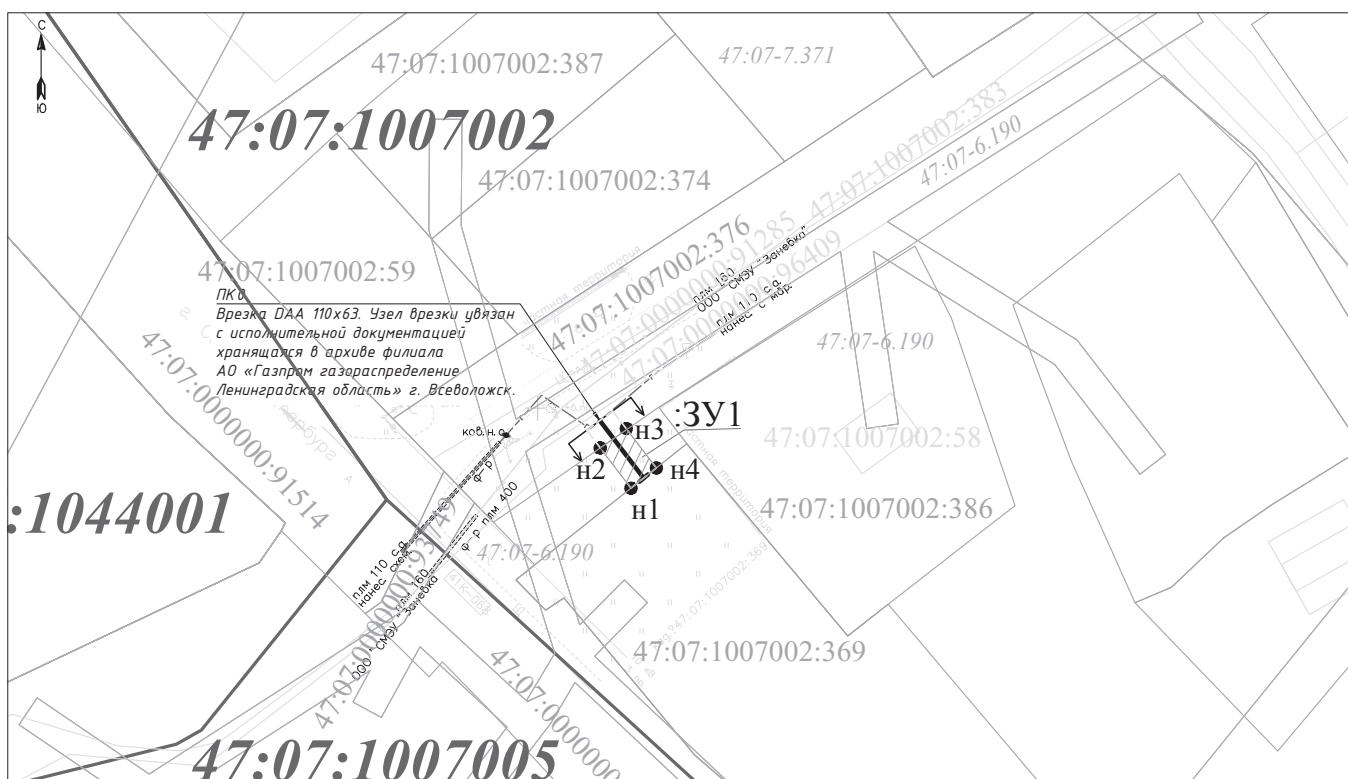

- Условные обозначения:
- трасса проектируемого газопровода
 - ▨ граница образуемого земельного участка, испрашиваемого на период строительства линейного объекта
 - n1 обозначение характерной точки границы формируемого земельного участка
 - охранный зона проектируемого газопровода
 - граница кадастрового деления (кадастровые кварталы)
 - 47:07:1007002 обозначение номера кадастрового квартала
 - 47:07:1007002:369 обозначения номеров земельных участков, сведения о которых внесены в ЕГРН
 - 47:07:1007002:383 обозначения номеров объектов капитального строительства, сведения о которых внесены в ЕГРН
 - границы земельных участков, сведения о которых внесены в ЕГРН
 - границы охранных и территориальных зон, сведения о которых внесены в ЕГРН
 - границы объектов капитального строительства, сведения о которых внесены в ЕГРН

Обозначение характерных точек границы	Координаты, м	
	X	Y
1	2	3
n1	433090,13	2227761,51
n2	433095,10	2227757,71
n3	433097,39	2227761,00
n4	433092,63	2227764,64
n1	433090,13	2227761,51



АДМИНИСТРАЦИЯ
 ЗАНЕВСКОГО ГОРОДСКОГО ПОСЕЛЕНИЯ
 Всеволожского муниципального района Ленинградской области

ПОСТАНОВЛЕНИЕ

13.11.2024

№ 1062

д. Заневка

О размещении газопровода в границах земельного участка 47:07:0000000:96217

В соответствии с п.3 ст.39.36 Земельного кодекса Российской Федерации, постановлением Правительства РФ от 03.12.2014 № 1300 «Об утверждении перечня видов объектов, размещение которых может осуществляться на землях или земельных участках, находящихся в государственной или муниципальной собственности, без предоставления земельных участков и установления сервитутов», постановлением Правительства Ленинградской области от 03.08.2015 № 301 «Об утверждении Порядка и условий размещения отдельных видов объектов на землях или земельных участках, находящихся в государственной или муниципальной собственности, без предоставления земельных участков и установления сервитутов на территории Ленинградской области», рассмотрев заявление ООО «ПЕТЕРБУРГГАЗ» (ИНН 7838017541) вх. 7314-02-04 от 24.10.2024, схему границ земель, предполагаемых к использованию под размещение газопровода, для размещения которого не требуется разрешения на строительство, администрация Заневского городского поселения Всеволожского муниципального района Ленинградской области

ПОСТАНОВЛЯЕТ:

1. ООО «ПЕТЕРБУРГГАЗ» разместить газопровод рабочим давлением до 0,3 МПа (подводящая сеть инженерно-технического обеспечения) до границ земельного участка расположенного по адресу: Ленинградская область, Всеволожский муниципальный район, Заневское городское поселение, д. Заневка, ул. Питерская, з/у 17» на землях площадью 285 кв.м в границах земельного участка с кадастровым номером 47:07:0000000:96217 без предоставления земельных участков и установления сервитутов, согласно схеме границ земель, предполагаемых к использованию под размещение и эксплуатацию объекта на кадастровом плане территории (приложение к

постановлению), сроком на 36 месяцев с даты принятия настоящего постановления.

2. Сектору землепользования и природопользования администрации Заневского городского поселения Всеволожского муниципального района Ленинградской области:

2.1. Направить настоящее постановление ООО «ПЕТЕРБУРГГАЗ» в течение 1 рабочего дней со дня его принятия.

2.2. Направить настоящее постановление в течение 10 рабочих дней со дня его принятия в федеральные органы исполнительной власти, уполномоченные на осуществление государственного земельного надзора.

3. Настоящее постановление вступает в силу после его подписания.

4. Опубликовать настоящее постановление в газете «Заневский вестник» и разместить на официальном сайте Заневского городского поселения Всеволожского муниципального района Ленинградской области <http://www.zanevkaorg.ru>.

5. Контроль над исполнением настоящего постановления возложить на заместителя главы администрации по архитектуре и земельным вопросам Егизаряна Г.В.

Глава администрации


А.В. Гердий

ТЕЛЕФОН
АДМИНИСТРАЦИИ
ЗАНЕВСКОГО ГОРОДСКОГО
ПОСЕЛЕНИЯ
ПО ВОПРОСАМ ПОМОЩИ
СЕМЬЯМ МОБИЛИЗОВАННЫХ:
8 (911) 024-22-93

Приложение к постановлению администрации
 Заневского городского поселения
 Всеволожского муниципального района
 Ленинградской области

от 13.11.2024 № 1062

Схема границ, предполагаемых к использованию земель под размещение объекта на
 кадастровом плане территории

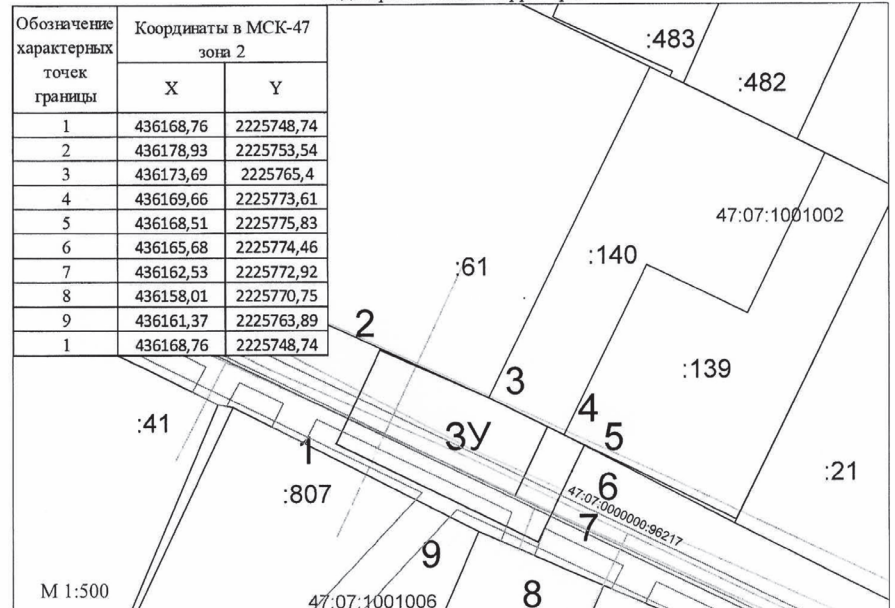

Объект: Газопровод среднего давления (подводящая сеть инженерно-технического обеспечения) к границам земельного участка по адресу: Ленинградская область, Всеволожский муниципальный район, Заневское городское поселение, д. Заневка, ул. Питерская, земельный участок 17»

Местоположение: Ленинградская область, Всеволожский район, Заневское городское поселение, д. Заневка, ул. Питерская

Кадастровый квартал: 47:07:1001002, 47:07:1001006

Площадь на земельном участке с кадастровым № 47:07:0000000:96217 - 285 кв.м.

Условные обозначения	
* 1	характерная точка границ испрашиваемой территории
—	границы, предполагаемые под размещение объекта
—	границы земельных участков
—	границы кадастрового квартала
—	существующая водопроводная сеть
—	проектируемый газопровод среднего давления
—	существующий газопровод среднего давления
—	границы зоны с особыми условиями использования территории
47:07:1001002:139	кадастровый номер земельного участка
47:07:1001002	кадастровый номер квартала



АДМИНИСТРАЦИЯ
 ЗАНЕВСКОГО ГОРОДСКОГО ПОСЕЛЕНИЯ
 Всеволожского муниципального района Ленинградской области

ПОСТАНОВЛЕНИЕ

13.11.2024

№ 1063

д. Заневка

О размещении линейного объекта электросетевого хозяйства «2КЛ-10 кВ от РТП-3374 до проектируемой 2БКТП 10/0,4 кВ (ТП-571) на земельном участке 47:07:1039001:18823»

В соответствии с п.3 ст.39.36 Земельного кодекса Российской Федерации, постановлением Правительства Российской Федерации от 03.12.2014 № 1300 «Об утверждении перечня видов объектов, размещение которых может осуществляться на землях или земельных участках, находящихся в государственной или муниципальной собственности, без предоставления земельных участков и установления сервитутов», постановлением Правительства Ленинградской области от 03.08.2015 № 301 «Об утверждении Порядка и условий размещения отдельных видов объектов на землях или земельных участках, находящихся в государственной или муниципальной собственности, без предоставления земельных участков и установления сервитутов на территории Ленинградской области», рассмотрев заявление Акционерного общества «ЛОЭСК – Электрические сети Санкт-Петербурга и Ленинградской области» (ИНН 4703074613) (далее АО «ЛОЭСК») входящий № 7549-02-04 от 02.11.2024, схему границ предполагаемых к использованию под размещение объекта земель или земельного участка на кадастровом плане территории, администрация Заневского городского поселения Всеволожского муниципального района Ленинградской области

ПОСТАНОВЛЯЕТ:

1. АО ЛОЭСК разместить линейный объект электросетевого хозяйства «2КЛ-10 кВ от РТП-3374 до проектируемой 2БКТП 10/0,4 кВ (ТП-571) на земельном участке 47:07:1039001:18823» на землях площадью 1058,68 кв.м в кадастровом квартале 47:07:1039001, согласно схеме границ, предполагаемых к использованию под размещение объекта земель на кадастровом плане территории (приложение к постановлению) сроком на 49 лет, в границах земельных участков:

1.1. С кадастровым номером 47:07:1039001:21527 в отношении

которого зарегистрировано право собственности муниципального образования Заневское городское поселение Всеволожского муниципального района Ленинградской области, категория земель – земли населенных пунктов, с видом разрешенного использования – земельные участки (территории) общего пользования, без предоставления земельных участков и установления сервитутов;

1.2. С кадастровым номером 47:07:1039001:3738 в отношении которого зарегистрировано право собственности муниципального образования «Заневское сельское поселение» Всеволожского муниципального района Ленинградской области, категория земель – земли населенных пунктов, с видом разрешенного использования – автостоянки для хранения грузовых автомобилей, без предоставления земельных участков и установления сервитутов;

1.3. С кадастровым номером 47:07:1039001:21465 в отношении которого зарегистрировано право собственности муниципального образования «Заневское сельское поселение» Всеволожского муниципального района Ленинградской области, категория земель – земли населенных пунктов, с видом разрешенного использования – автостоянки для хранения грузовых автомобилей, без предоставления земельных участков и установления сервитутов;

1.4. С кадастровым номером 47:07:1039001:21469 в отношении которого зарегистрировано право собственности муниципального образования «Заневское сельское поселение» Всеволожского муниципального района Ленинградской области, категория земель – земли населенных пунктов, с видом разрешенного использования – автостоянки для хранения грузовых автомобилей, без предоставления земельных участков и установления сервитутов;

1.5. С кадастровым номером 47:07:1039001:21468 в отношении которого зарегистрировано право собственности муниципального образования «Заневское сельское поселение» Всеволожского муниципального района Ленинградской области, категория земель – земли населенных пунктов, с видом разрешенного использования – автостоянки для хранения грузовых автомобилей, без предоставления земельных участков и установления сервитутов;

1.6. С кадастровым номером 47:07:1039001:21471 в отношении которого зарегистрировано право собственности муниципального образования «Заневское сельское поселение» Всеволожского муниципального района Ленинградской области, категория земель – земли населенных пунктов, с видом разрешенного использования – автостоянки для хранения грузовых автомобилей, без предоставления земельных участков и установления сервитутов;

1.7. С кадастровым номером 47:07:1039001:20654 в отношении которого зарегистрировано право собственности муниципального образования «Заневское сельское поселение» Всеволожского муниципального района Ленинградской области, категория земель – земли населенных пунктов, с видом разрешенного использования – хранение

населенных пунктов, с видом разрешенного использования – хранение автотранспорта, без предоставления земельных участков и установления сервитутов;

1.8. С кадастровым номером 47:07:1039001:16415 в отношении которого зарегистрировано право собственности муниципального образования Заневское городское поселение Всеволожского муниципального района Ленинградской области, категория земель – земли населенных пунктов, с видом разрешенного использования – среднеэтажные жилые дома, без предоставления земельных участков и установления сервитутов;

1.9. С кадастровым номером 47:07:1039001:21467 в отношении которого зарегистрировано право собственности муниципального образования «Заневское сельское поселение» Всеволожского муниципального района Ленинградской области, категория земель – земли населенных пунктов, с видом разрешенного использования – автостоянки для хранения грузовых автомобилей, без предоставления земельных участков и установления сервитутов;

1.10. В границах кадастрового квартала 47:07:1039001 на землях неразграниченной государственной площади.

2. Сектору землепользования и природопользования администрации Заневского городского поселения Всеволожского муниципального района Ленинградской области:

2.1. Направить настоящее постановление АО «ЛЮЭСК» в течение 1 рабочего дня со дня его принятия.

2.2. Направить настоящее постановление в течение 10 рабочих дней со дня его принятия в федеральный орган исполнительной власти, уполномоченный на осуществление государственного земельного надзора.

3. Настоящее постановление вступает в силу после его подписания.

4. Опубликовать настоящее постановление в газете «Заневский вестник» и разместить на официальном сайте Заневского городского поселения Всеволожского муниципального района Ленинградской области <http://www.zanevkaorg.ru>.

5. Контроль над исполнением настоящего постановления возложить на заместителя главы администрации по архитектуре и земельным вопросам Егизаряна Г.В.

Глава администрации


А.В. Гердий

Схема границ земель, предполагаемых к использованию под размещение объекта «2КЛ-10 кВ от РТП-3374 до проектируемой 2БКТП 10/0,4 кВ (ТП-571) на земельном участке 47:07:1039001:18823» на кадастровом плане территории 47:07:1039001 в границах земельных участков с кад. №№ 47:07:1039001:21527, 47:07:1039001:3738, 47:07:1039001:21465, 47:07:1039001:21469, 47:07:1039001:21468, 47:07:1039001:21471, 47:07:1039001:20654, 47:07:1039001:16415, 47:07:1039001:21467 и земель неразграниченной собственности Местоположение: Российская Федерация, Ленинградская область, Всеволожский муниципальный район.

Площадь земель, предполагаемых к использованию под размещение объектов : 1058.68 кв.м.

План места размещения кабельных линий 10 кВ

Приложение к постановлению администрации Заневского городского поселения Всеволожского муниципального района Ленинградской области от 13.11.2024 № 1063

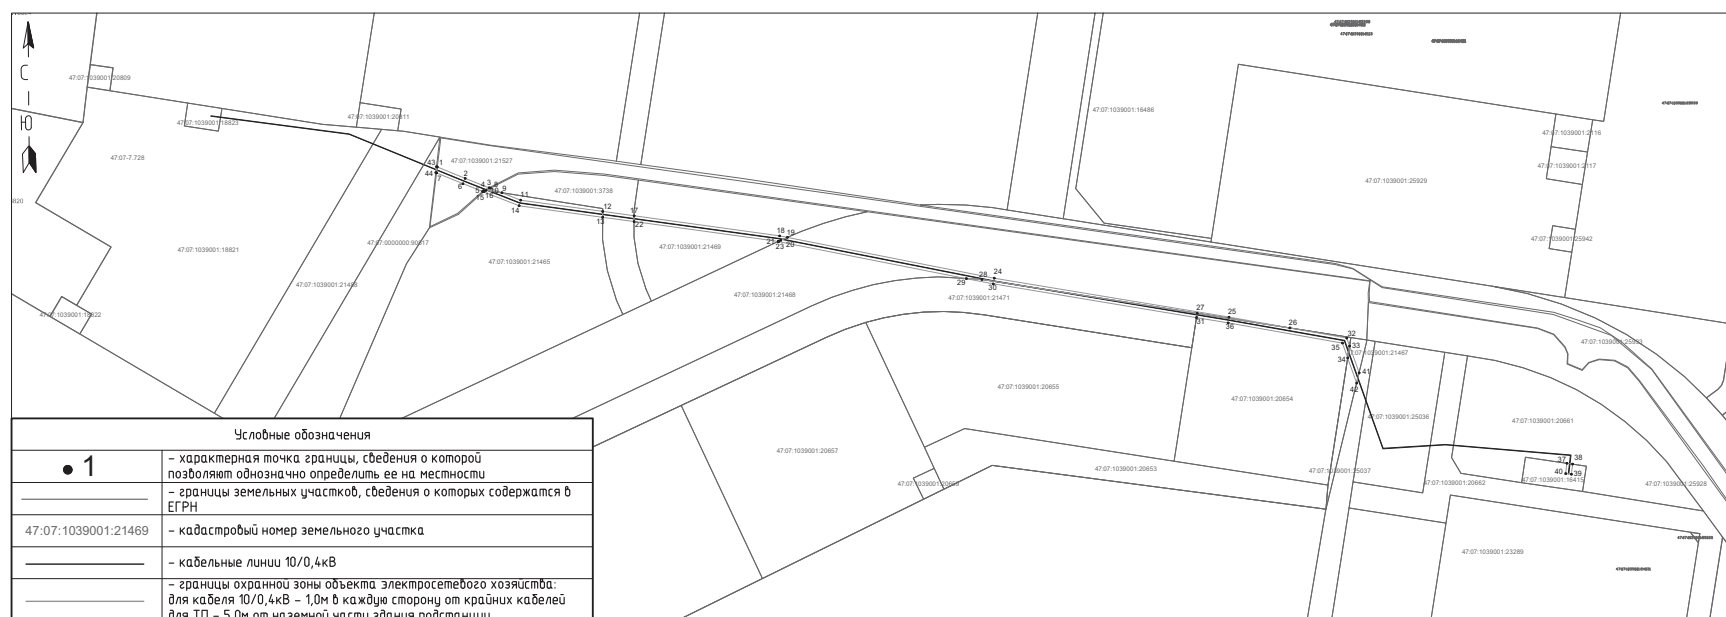

Каталог координат поворотных точек границ охранной зоны объекта (система координат - МСК-47 зона 2)

47:07:1039001:21527 Площадь 57.08 кв.м.

Обозначение характерных точек границ	У	Х
1	2228634,30	438544,87
2	2228646,37	438539,94
3	2228626,81	438535,84
4	2228654,39	438534,63
5	2228653,99	438534,26
6	2228645,44	438537,61
7	2228633,99	438542,30
8	2228634,30	438544,87

47:07:1039001:3738 Площадь 38.48 кв.м.

Обозначение характерных точек границ	У	Х
8	2228655,45	438534,75
9	2228657,26	438535,66
10	2228662,37	438533,66
11	2228655,45	438534,75

47:07:1039001:21465 Площадь 125.03 кв.м.

Обозначение характерных точек границ	У	Х
10	2228655,45	438534,75
9	2228662,37	438533,66
11	2228670,44	438530,50
12	2228706,04	438525,59
13	2228706,03	438523,06
14	2228669,81	438528,06
15	2228654,35	438534,12
16	2228654,55	438534,30
17	2228706,04	438525,59
18	2228719,63	438521,19
19	2228706,03	438523,06
20	2228706,04	438525,59

47:07:1039001:21469 Площадь 162.86 кв.м.

Обозначение характерных точек границ	У	Х
17	2228719,64	438523,71
18	2228782,75	438515,00
19	2228786,17	438514,33
20	2228783,27	438513,08
21	2228782,17	438512,56
22	2228719,63	438521,19
23	2228719,64	438523,71

47:07:1039001:16415 Площадь 11.11 кв.м.

Обозначение характерных точек границ	У	Х
37	2229124,24	438416,36
38	2229126,72	438416,00
39	2229126,22	438411,62
40	2229123,73	438411,91
41	2229124,24	438416,36

47:07:1039001:21467 Площадь 29.84 кв.м.

Обозначение характерных точек границ	У	Х
33	2229030,00	438467,21
41	2229034,14	438455,58
42	2229033,06	438451,16
34	2229029,19	438462,02
33	2229030,00	438467,21

47:07:1039001:21468 Площадь 329.92 кв.м.

Обозначение характерных точек границ	У	Х
19	2228786,17	438514,33
24	2228875,88	438496,62
25	2228977,71	438479,73
26	2229004,11	438475,06
27	2228963,90	438481,38
28	2228870,51	438496,06
29	2228863,76	438496,46
23	2228782,34	438512,54
21	2228782,17	438512,56
20	2228783,27	438513,08
19	2228786,17	438514,33

47:07:1039001:21471 Площадь 141.61 кв.м.

Обозначение характерных точек границ	У	Х
29	2228863,76	438496,46
28	2228870,51	438496,06
27	2228963,90	438481,38
31	2228963,61	438479,54
30	2228875,43	438494,16
29	2228863,76	438496,46

47:07:1039001:20654 Площадь 160.71 кв.м.

Обозначение характерных точек границ	У	Х
27	2228963,90	438481,38
26	2229004,11	438475,06
32	2229028,76	438470,69
33	2229030,00	438467,21
34	2229029,19	438462,02
35	2229026,89	438468,49
36	2228977,29	438477,27
31	2228963,61	438479,54
27	2228963,90	438481,38

Земли неразграниченной собственности Площадь 1.16 кв.м.

Обозначение характерных точек границ	У	Х
5	2228653,99	438534,26
4	2228654,39	438534,61
3	2228650,81	438535,84
8	2228657,26	438535,66
10	2228655,45	438534,75
16	2228654,55	438534,30
15	2228654,35	438534,12
5	2228653,99	438534,26

Земли неразграниченной собственности Площадь 0.88 кв.м.

Обозначение характерных точек границ	У	Х
43	2228633,97	438545,00
1	2228634,30	438544,87
7	2228633,99	438542,30
44	2228632,67	438542,43
43	2228633,97	438545,00

Формат А3



**АДМИНИСТРАЦИЯ
ЗАНЕВСКОГО ГОРОДСКОГО ПОСЕЛЕНИЯ**
Всеволожского муниципального района Ленинградской области

ПОСТАНОВЛЕНИЕ

14.11.2024

№ 1068

д. Заневка

**Об утверждении маршрутных карт уборки территории
Заневского городского поселения Всеволожского муниципального
района Ленинградской области в зимний период 2024 – 2025 гг.**

В соответствии с Федеральными законами от 06.10.2003 № 131-ФЗ «Об общих принципах организации местного самоуправления в Российской Федерации», от 10.01.2002 № 7-ФЗ «Об охране окружающей среды», от 24.06.1998 № 89-ФЗ «Об отходах производства и потребления», от 30.03.1999 № 52-ФЗ «О санитарно-эпидемиологическом благополучии населения», от 10.12.1995 № 196-ФЗ «О безопасности дорожного движения», от 08.11.2007 № 257-ФЗ «Об автомобильных дорогах и дорожной деятельности в Российской Федерации», Правилами благоустройства и санитарного содержания территории муниципального образования «Заневское городское поселение» Всеволожского муниципального района Ленинградской области, утвержденными решением совета депутатов МО «Заневское городское поселение» от 25.02.2020 № 07, Уставом Заневского городского поселения Всеволожского муниципального района Ленинградской области, в целях обеспечения санитарного содержания и организации уборки территории, повышения эффективности и безопасности функционирования автомобильных дорог местного значения, создания благоприятных, комфортных и безопасных условий для проживания населения на территории Заневского городского поселения Всеволожского муниципального района Ленинградской области администрация Заневского городского поселения Всеволожского муниципального района Ленинградской области

ПОСТАНОВЛЯЕТ:

1. Утвердить маршрутные карты уборки территории Заневского городского поселения Всеволожского муниципального района Ленинградской области в зимний период 2024-2025 годов, согласно приложению.
2. Настоящее постановление подлежит официальному опубликованию в газете «Заневский вестник» и размещению на официальном сайте Заневского городского поселения Всеволожского муниципального района Ленинградской области <http://www.zanevkaorg.ru>.
3. Настоящее постановление вступает в силу с момента его подписания.
4. Контроль за исполнением настоящего постановления возложить на исполняющего обязанности заместителя главы администрации по ЖКХ и благоустройству Мусина А.В.

Глава администрации

А.В. Гердий

Приложение
к постановлению администрации
Заневского городского поселения
Всеволожского муниципального района
Ленинградской области
от 14.11.2024 № 1068

МАРШРУТНАЯ КАРТА № 1
Первой/второй очереди уборки дорожных покрытий г.п. Янино-1:




Общая площадь уборки г.п. Янино-1;
Вид покрытия: асфальтовое, щебеночно-песчаное, асфальтная крошка и грунтовое.
Период уборки: зимний

№пп	Последовательность	Протяженность, м	Наименование операции
1	Красным цветом: выделены улицы первоочередные маршруты уборки	9766	Распределение противогололедных материалов, щеточная снегоочистка дорожных покрытий, завершающее сгребание и сметание снега на проезжей части дорог, ручная зачистка площадок остановок пассажирского транспорта от снежно-ледяных образований ручная очистка урн, плужно-щеточная снегоочистка тротуаров, погрузка и вывоз снега на предназначенную площадку.
2	Синим цветом: выделены улицы второй очереди маршрутов уборки		

* В связи с погодными условиями и (или) необходимостью, возможны изменения маршрута и операций

МАРШРУТНАЯ КАРТА № 2

Первой/второй очереди уборки дорожных покрытий
г. Кудрово (мкр. Новый Оккервиль):

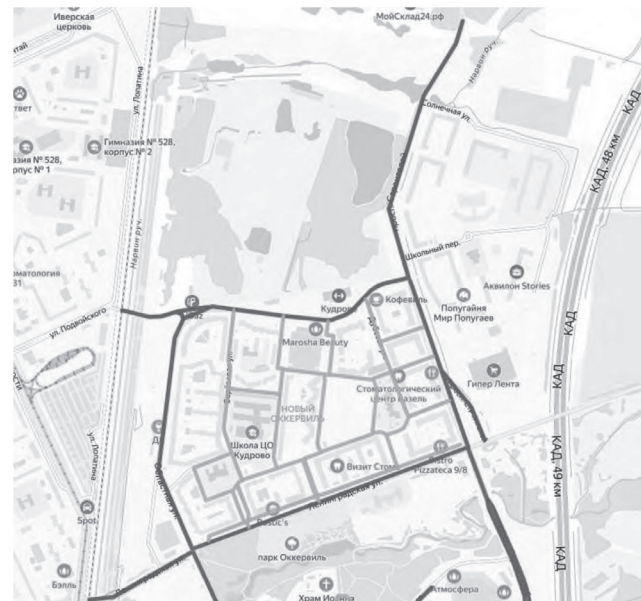

Общая площадь уборки г. Кудрово (мкр. Новый Оккервиль):
Вид покрытия: асфальтовое.
Период уборки: зимний

№пп	Последовательность	Протяженность, м	Наименование операции
1	Красным цветом: выделены улицы первоочередные маршруты уборки	7973	Распределение противогололедных материалов, щеточная снегоочистка дорожных покрытий, завершающее сгребание и сметание снега на проезжей части дорог, ручная зачистка площадок остановок пассажирского транспорта от снежно-ледяных образований ручная очистка урн, плужно-щеточная снегоочистка тротуаров, погрузка и вывоз снега на предназначенную площадку.
2	Синим цветом: выделены улицы второй очереди маршрутов уборки		

* В связи с погодными условиями и (или) необходимостью, возможны изменения маршрута и операций

МАРШРУТНАЯ КАРТА № 3

Первой/второй очереди уборки дорожных покрытий
г. Кудрово (южная часть):



Общая площадь уборки г. Кудрово (южная часть):
Вид покрытия: асфальтовое.
Период уборки: зимний

№пп	Последовательность	Протяженность, м	Наименование операции
1	Красным цветом: выделены улицы первоочередные маршруты уборки	14695	Распределение противогололедных материалов, щеточная снегоочистка дорожных покрытий, завершающее сгребание и сметание снега на проезжей части дорог, ручная зачистка площадок остановок пассажирского транспорта от снежно-ледяных образований ручная очистка урн, плужно-щеточная снегоочистка тротуаров, погрузка и вывоз снега на предназначенную площадку.
2	Синим цветом: выделены улицы второй очереди маршрутов уборки		

* В связи с погодными условиями и (или) необходимостью, возможны изменения маршрута и операций

МАРШРУТНАЯ КАРТА № 4
Первой/второй очереди уборки дорожных покрытий д. Новосергиевка;



Общая площадь уборки д. Новосергиевка:
Вид покрытия: асфальтовое, щебеночно-песчаное, асфальтная крошка и грунтовое.
Период уборки: зимний

№пп	Последовательность	Протяженность, м	Наименование операции
1	Красным цветом: выделены улицы первоочередные маршруты уборки	3047	Распределение противогололедных материалов, щеточная снегоочистка дорожных покрытий, завершающее сгребание и сметание снега на проезжей части дорог, погрузка и вывоз снега на предназначенную площадку.
2	Синим цветом: выделены улицы второй очереди маршрутов уборки		

* В связи с погодными условиями и (или) необходимостью, возможны изменения маршрута и операций

МАРШРУТНАЯ КАРТА № 6
Первой/второй очереди уборки дорожных покрытий п. ст. Мяглово;



Общая площадь уборки п. ст. Мяглово:
Вид покрытия: асфальтовое, щебеночно-песчаное, асфальтная крошка и грунтовое.
Период уборки: зимний

№пп	Последовательность	Протяженность, м	Наименование операции
1	Красным цветом: выделены улицы первоочередные маршруты уборки	1263	Распределение противогололедных материалов, щеточная снегоочистка дорожных покрытий, завершающее сгребание и сметание снега на проезжей части дорог, погрузка и вывоз снега на предназначенную площадку.
2	Синим цветом: выделены улицы второй очереди маршрутов уборки		

* В связи с погодными условиями и (или) необходимостью, возможны изменения маршрута и операций

МАРШРУТНАЯ КАРТА № 5
Первой/второй очереди уборки дорожных покрытий д. Суоранда, д. Хирвосты, д. Янино-2;




Общая площадь уборки д. Суоранда, д. Хирвосты, д. Янино-2:
Вид покрытия: асфальтовое, щебеночно-песчаное, асфальтная крошка и грунтовое.
Период уборки: зимний

№пп	Последовательность	Протяженность, м	Наименование операции
1	Красным цветом: выделены улицы первоочередные маршруты уборки	22411	Распределение противогололедных материалов, щеточная снегоочистка дорожных покрытий, завершающее сгребание и сметание снега на проезжей части дорог, погрузка и вывоз снега на предназначенную площадку.
2	Синим цветом: выделены улицы второй очереди маршрутов уборки		

* В связи с погодными условиями и (или) необходимостью, возможны изменения маршрута и операций

МАРШРУТНАЯ КАРТА № 7
Первой/второй очереди уборки дорожных покрытий д. Заневка;

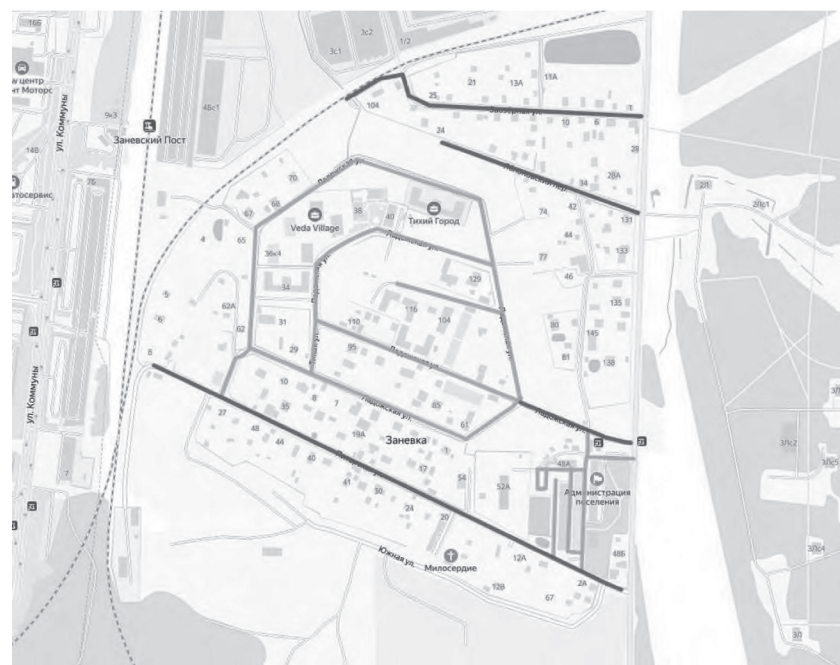

Общая площадь уборки д. Заневка:
Вид покрытия: асфальтовое, щебеночно-песчаное, асфальтная крошка и грунтовое.
Период уборки: зимний

№пп	Последовательность	Протяженность, м	Наименование операции
1	Красным цветом: выделены улицы первоочередные маршруты уборки	4351	Распределение противогололедных материалов, щеточная снегоочистка дорожных покрытий, завершающее сгребание и сметание снега на проезжей части дорог, погрузка и вывоз снега на предназначенную площадку.
2	Синим цветом: выделены улицы второй очереди маршрутов уборки		

* В связи с погодными условиями и (или) необходимостью, возможны изменения маршрута и операций

**ТЕЛЕФОН РЕДАКЦИИ ГАЗЕТЫ
«ЗАНЕВСКИЙ ВЕСТНИК»
+7-911-170-06-33**

АПК ЛЕНОБЛАСТИ – ИНВЕСТИЦИИ НЕ ТОЛЬКО В ОБЪЕМЫ, НО И В КАЧЕСТВО

Работу растениеводства в Ленинградской области оценил заместитель председателя правительства России Дмитрий Патрушев. Губернатор Александр Дрозденко представил вице-премьеру результаты работы аграрно-промышленного комплекса региона.

В ходе рабочего визита они посетили темпличный комплекс агрофирмы «Выборжец» и овощехранилища племзавода «Приневское». Хозяйства производят порядка 50% овощей региона.

«Принципиальное отличие ленинградского АПК — инвестиции не только в объемы, но и в качество. Региональная господдержка продовольственной безопасности – 6,6 млрд рублей. Увеличение на 2025 год – 11%. Средняя зарплата в АПК Ленобласти сегодня свыше 77 тысяч рублей, рост в 2024 году составил 24%. Область привлекает инвестиции в АПК, реализует крупные инвестпроекты», — рассказал Александр Дрозденко.

Глава региона пригласил Дмитрия Патрушева в Лужский район на открытие самой большой и самой современной в Европе молочно-товарной фермы на 8000 голов. Сейчас на объекте завершаются строительные работы.

СПРАВКА

Ленинградская область занимает первое место в России по производству зеленых салатов, пятое место по производству грибов. Регион полностью обеспечивает жителей области молоком, яйцами, мясом, картофелем.

С начала 2024 года в хозяйствах Ленинградской области произведено 25,5 тыс. тонн овощей защищенного грунта, 107 % к 2023 году: (огурцы – 14,3 тыс. т., томаты – 2,8 тыс. т.), грибов – 6,09 тыс. тонн, 60,5 тыс. тонн овощей открытого грунта, 59,1 тыс. тонн картофеля.

Пресс-служба губернатора и
правительства
Ленинградской области

ОФИЦИАЛЬНЫЙ
САЙТ МИНЗДРАВА РОССИИ
О ПРОФИЛАКТИКЕ
СПИДА:
<http://o-spide.ru>



АДМИНИСТРАЦИЯ
ЗАНЕВСКОГО ГОРОДСКОГО ПОСЕЛЕНИЯ
Всеволожского муниципального района Ленинградской области

ПОСТАНОВЛЕНИЕ

15.11.2024

№ 1071

д. Заневка

О разрешении использования земель, находящихся в государственной и муниципальной собственности

В соответствии с пп.1 п.1 ст.39.34 Земельного кодекса Российской Федерации, постановлением Правительства Российской Федерации от 27.11.2014 N 1244 "Об утверждении Правил выдачи разрешения на использование земель или земельного участка, находящихся в государственной или муниципальной собственности", рассмотрев заявление Общества с ограниченной ответственностью «Строительно-монтажное эксплуатационное управление «Заневка» (ИНН 4703116542) (далее ООО «СМЭУ «Заневка») входящий № 7535-02-04 от 01.11.2024, схему границ предполагаемых к использованию для капитального и текущего ремонта линейного объекта: «Сети хозяйственно-бытовой канализации от КНС-1 и от КНС-2 до напорного коллектора», с кадастровым номером 47:07:0000000:97740, расположенного по адресу: Ленинградская область, Всеволожский муниципальный район, Заневское городское поселение, д.Заневка, администрация Заневского городского поселения Всеволожского муниципального района Ленинградской области

ПОСТАНОВЛЯЕТ:

1. ООО «СМЭУ «Заневка» разрешить использование земель, неразграниченной государственной собственности и муниципальной собственности:

1.1. В границах кадастрового квартала 47:07:1001003, местоположение: Российская Федерация, Ленинградская область, Всеволожский муниципальный район, Заневское городское поселение, д.Заневка, площадью 45 кв.м;

1.2. В границах кадастрового квартала 47:07:1001004, местоположение: Российская Федерация, Ленинградская область, Всеволожский муниципальный район, Заневское городское поселение, д.Заневка, площадью 177 кв.м;

1.3. В границах кадастрового квартала 47:07:1001002, местоположение: Российская Федерация, Ленинградская область, Всеволожский муниципальный район, Заневское городское поселение, д.Заневка, площадью 48 кв.м;

1.4. В границах земельного участка с кадастровым номером 47:07:1001002:538, расположенного по адресу: Ленинградская область, Всеволожский муниципальный район, Заневское городское поселение, д.Заневка, категория земель – земли населенных пунктов, вид разрешенного использования – автостоянки/гаражи для постоянного хранения индивидуального (надземные и подземные), площадь предполагаемого использования 147 кв.м;

1.5. В границах земельного участка с кадастровым номером 47:07:1001002:512, расположенного по адресу: Российская Федерация, Ленинградская область, Всеволожский муниципальный район, Заневское городское поселение, д. Заневка, категория земель – земли населенных пунктов, вид разрешенного использования – земельные участки (территории) общего пользования, в отношении которого зарегистрировано право муниципального образования «Заневского городского поселения» Всеволожского муниципального района Ленинградской области, площадь предполагаемого использования 49 кв.м;

1.6. В границах земельного участка с кадастровым номером 47:07:0000000:96259, расположенного по адресу: Российская Федерация, Ленинградская область, Всеволожский муниципальный район, Заневское городское поселение, д. Заневка, ул. Ладожская, категория земель – земли населенных пунктов, вид разрешенного использования – земельные участки (территории) общего пользования, в отношении которого зарегистрировано право собственности муниципального образования «Заневского городского поселения» Всеволожского муниципального района Ленинградской области, площадь предполагаемого использования 20 кв.м;

1.7. В границах земельного участка с кадастровым номером 47:07:0000000:90994, расположенного по адресу: Ленинградская область, Всеволожский муниципальный район, Заневское сельское поселение, д. Заневка, категория земель – земли населенных пунктов, вид разрешенного использования – общего пользования территории в отношении которого зарегистрировано право муниципального образования «Заневского городского поселения» Всеволожского муниципального района Ленинградской области, площадь предполагаемого использования 2125 кв.м;

1.8. В границах земельного участка с кадастровым номером 47:07:1001004:315, расположенного по адресу: Российская Федерация, Ленинградская область, Всеволожский муниципальный район, Заневское городское поселение, д. Заневка, категория земель – земли населенных пунктов, вид разрешенного использования – объекты инженерно-технического обеспечения, в отношении которого зарегистрировано право постоянного (бессрочного) пользования администрации муниципального образования «Заневского городского поселения» Всеволожского муниципального района Ленинградской области, площадь предполагаемого использования 88 кв.м;

1.9. В границах земельного участка с кадастровым номером 47:07:0000000:90915, расположенного по адресу: Ленинградская область, Всеволожский муниципальный район, Заневское сельское поселение, д. Заневка, категория земель – земли населенных пунктов, вид разрешенного

использования – общее пользование территории, в отношении которого зарегистрировано право собственности муниципального образования «Заневского городского поселения» Всеволожского муниципального района Ленинградской области, площадь предполагаемого использования 94 кв.м; с целью капитального и текущего ремонта линейного объекта: «Сети хозяйственно-бытовой канализации от КНС-1 и от КНС-2 до напорного коллектора», с кадастровым номером 47:07:0000000:97740, расположенного по адресу: Ленинградская область, Всеволожский муниципальный район, Заневское городское поселение, д.Заневка, согласно схеме границ, предполагаемых к использованию (приложение к постановлению), сроком на 12 месяцев с даты принятия настоящего постановления.

2. ООО «СМЭУ «Заневка» обязаны выполнить предусмотренные статьей 39.35 Земельного кодекса Российской Федерации требования в случае, если использование земель или земельных участков привело к порче или уничтожению плодородного слоя почвы в границах таких земель или земельных участков.

3. Сектору землепользования и природопользования администрации Заневского городского поселения Всеволожского муниципального района Ленинградской области:

3.1. Направить настоящее постановление ООО «СМЭУ «Заневка» в течение 3 рабочих дней со дня его принятия.

3.2. Направить настоящее постановление в течение 10 рабочих дней со дня его принятия в федеральный орган исполнительной власти, уполномоченный на осуществление государственного земельного надзора.

4. Настоящее постановление вступает в силу после его подписания.

5. Действие разрешения на использование земель или земельного участка, находящихся в государственной или муниципальной собственности, в целях, указанных в пункте 1 ст. 39.34, прекращается со дня предоставления земельного участка гражданину или юридическому лицу.

6. Опубликовать настоящее постановление в газете «Заневский вестник» и разместить на официальном сайте Заневского городского поселения Всеволожского муниципального района Ленинградской области <http://www.zanevkaorg.ru>.

7. Контроль над исполнением настоящего постановления возложить на заместителя главы администрации по архитектуре и земельным вопросам Егизаряна Г.В.


Глава администрации

А.В. Гердий

Приложение к постановлению администрации
Заневского городского поселения
Всеволожского муниципального района
Ленинградской области
от 15.11.2024 № 1071

**Схема границ земель, предполагаемых к использованию под
размещение объекта, на кадастровом плане территории**

Местоположение: Российская Федерация, Ленинградская область, Всеволожский муниципальный район, Заневское городское поселение, д.Заневка
В границах кадастрового квартала 47:07:1001003 (45 кв. м), 47:07:1001004 (177 кв. м), 47:07:1001002 (48 кв. м),
В границах земельных участков с кадастровыми номерами:
47:07:1001002:538 (147 кв. м), 47:07:1001002:512 (49 кв. м), 47:07:0000000:96259 (20 кв. м),
47:07:0000000:90994 (2125 кв. м), 47:07:1001004:315 (88 кв. м), 47:07:0000000:90915 (94 кв. м)

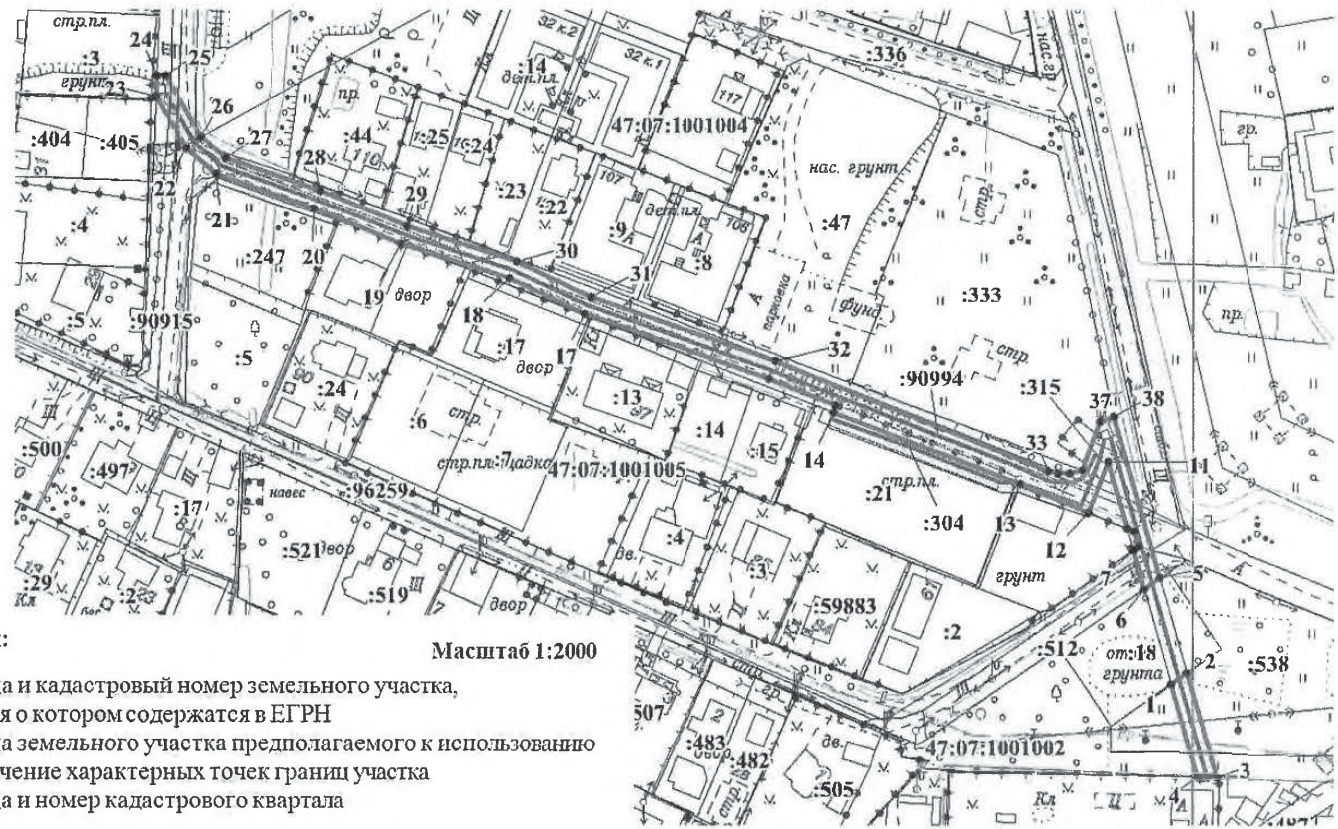

Условные обозначения:

- :21 - граница и кадастровый номер земельного участка, сведения о котором содержатся в ЕГРН
- граница земельного участка предполагаемого к использованию
- 1 - обозначение характерных точек границы участка
- 47:07:1001002 - граница и номер кадастрового квартала

Масштаб 1:2000

АДМИНИСТРАЦИЯ
ЗАНЕВСКОГО ГОРОДСКОГО ПОСЕЛЕНИЯ
Всеволожского муниципального района Ленинградской области

ПОСТАНОВЛЕНИЕ

18.11.2024

д. Заневка

№ 1073

**О размещении линии связи, линейно-кабельное сооружение связи и
иные сооружения связи в границах кадастрового квартала 47:07:1039001**

В соответствии с п.3 ст.39.36 Земельного кодекса Российской Федерации, постановлением Правительства Российской Федерации от 03.12.2014 № 1300 «Об утверждении перечня видов объектов, размещение которых может осуществляться на землях или земельных участках, находящихся в государственной или муниципальной собственности, без предоставления земельных участков и установления сервитутов», постановлением Правительства Ленинградской области от 03.08.2015 № 301 «Об утверждении Порядка и условий размещения отдельных видов объектов на землях или земельных участках, находящихся в государственной или муниципальной собственности, без предоставления земельных участков и установления сервитутов на территории Ленинградской области», Областным законом Ленинградской области от 18.05.2012 № 33-оз «Об установлении случаев, при которых не требуется получение разрешения на строительство на территории Ленинградской области», Федеральным законом от 25.10.2001 №137-ФЗ «О введении в действие Земельного кодекса Российской Федерации», рассмотрев заявление ООО «Нева Телеком сервис» (ИНН 7842112117) вх. 7348-02-04 от 25.10.2024 о выдаче разрешения на использование земель, земельного участка или части земельного участка, находящегося в государственной или муниципальной собственности, схему границ предполагаемых к использованию под размещение объекта земель или земельного участка на кадастровом плане территории, администрация Заневского городского поселения Всеволожского муниципального района Ленинградской области

ПОСТАНОВЛЯЕТ:

1. Разрешить ООО «Нева Телеком сервис» разместить линии связи, линейно-кабельное сооружение связи и иные сооружения связи, без предоставления земельных участков и установления сервитутов, на землях неразграниченной государственной собственности по адресу: Ленинградская

область, Всеволожский муниципальный район, Ленинградская область, Заневское городское поселение, гп. Янино-1, ул. Заводская, в границах кадастрового квартала 47:07:1039001, площадью 25 кв.м., согласно схеме границ, предполагаемых к использованию на кадастровом плане территории (приложение к постановлению), сроком на 49 лет.

2. Сектору землепользования и природопользования администрации Заневского городского поселения Всеволожского муниципального района Ленинградской области:

2.1. Направить настоящее постановление заявителю в течение 1 рабочего дня со дня его принятия.

2.2. Направить настоящее постановление в течение 10 рабочих дней со дня его принятия в федеральный орган исполнительной власти, уполномоченный на осуществление государственного земельного надзора.

4. Настоящее постановление вступает в силу после его подписания.

5. Опубликовать настоящее постановление в газете «Заневский вестник» и разместить на официальном сайте Заневского городского поселения Всеволожского муниципального района Ленинградской области <http://www.zanevkaorg.ru>.

6. Контроль над исполнением настоящего постановления возложить на заместителя главы администрации по архитектуре и земельным вопросам Егизаряна Г.В.

Глава администрации

А.В. Гердий

**ТЕЛЕФОН ГОРЯЧЕЙ
ЛИНИИ ПРАВИТЕЛЬСТВА
ЛЕНИНГРАДСКОЙ ОБЛАСТИ:**

8 (800) 250-47-04

ЖИТЕЛИ МОГУТ ОБРАТИТЬСЯ ПО ВСЕМ ВОПРОСАМ,
СВЯЗАННЫМ С ЖИЗНЕДЕЯТЕЛЬНОСТЬЮ РЕГИОНА,
ПОЛУЧИТЬ КОНТАКТНУЮ И СПРАВОЧНУЮ
ИНФОРМАЦИЮ ОБ УЧРЕЖДЕНИЯХ И ОРГАНАХ
ГОСУДАРСТВЕННОЙ ВЛАСТИ ЛО.

Приложение
к постановлению администрации Заневского городского поселения
Всеволожского муниципального района Ленинградской области

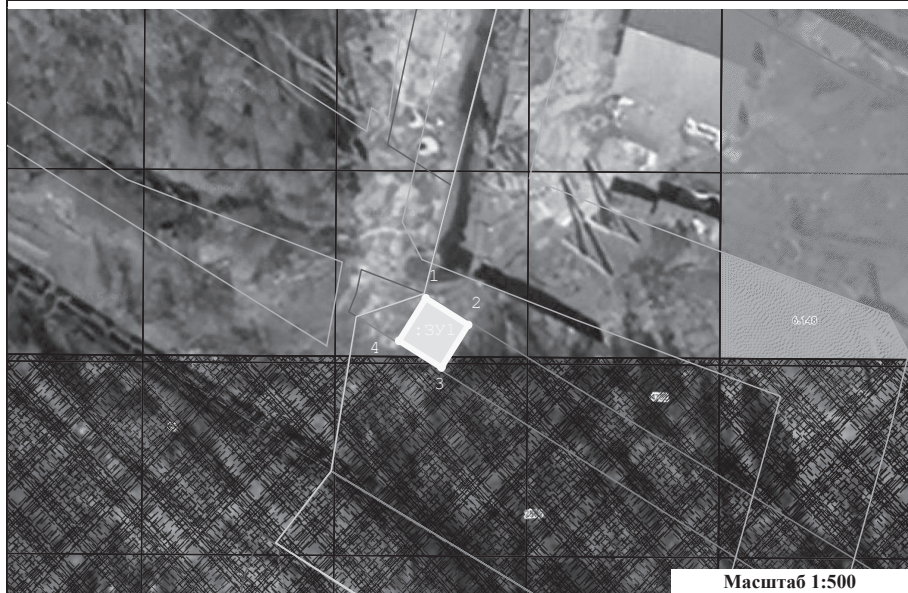
(наименование документа об утверждении, включая наименования органов государственной власти или органов местного самоуправления, принявших решение об утверждении схемы или подписавших соглашение о перераспределении земельных участков)
от 18.11.2024 № 1073

Схема границ предполагаемых к использованию под размещение объекта земель или земельного участка на кадастровом плане территории






Система координат: МСК 47 зона 2		
Условный номер земельного участка	:3У1	
Площадь земельного участка	25 м ²	
Обозначение характерных точек границ	Координаты	
	X	Y
1	436 434,38	2 227 441,81
2	436 431,72	2 227 446,05
3	436 427,48	2 227 443,39
4	436 430,14	2 227 439,15
1	436 434,38	2 227 441,81

Местоположение: 188689, Российская Федерация, Ленинградская область, Всеволожский р-н, Янино-1 гп, Заводская ул

Кадастровый номер квартала:



Условные обозначения:

	- вновь образованная часть границы, сведения о которой достаточны для определения её местоположения
	- характерная точка границы, сведения о которой позволяют однозначно определить её на местности
	- обозначение земельного участка
	- граница кадастрового деления
	- граница земельного участка, включенного в ЕГРН



АДМИНИСТРАЦИЯ
ЗАНЕВСКОГО ГОРОДСКОГО ПОСЕЛЕНИЯ
Всеволожского муниципального района Ленинградской области

ПОСТАНОВЛЕНИЕ

19.11.2024

д. Заневка

№ 1078

О внесении изменений в постановление администрации Заневского городского поселения Всеволожского муниципального района Ленинградской области от 11.11.2024 № 1051 «О включении в реестр и состав казны Заневского городского поселения Всеволожского муниципального района Ленинградской области муниципального имущества»

В соответствии с Федеральными законами от 06.10.2003 № 131-ФЗ «Об общих принципах организации местного самоуправления в Российской Федерации», от 03.07.2016 № 237-ФЗ «О государственной кадастровой оценке», решениями совета депутатов Заневского городского поселения Всеволожского муниципального района Ленинградской области от 28.11.2023 № 98 «Об утверждении Положения о порядке управления и распоряжения муниципальным имуществом Заневского городского поселения Всеволожского муниципального района Ленинградской области», от 28.11.2023 № 100 «Об утверждении Положения о казне Заневского городского поселения Всеволожского муниципального района Ленинградской области», на основании государственной регистрации права собственности МО «Заневское городское поселение» № 47:07:1044001:60970-47/055/2024-23 от 04.09.2024, администрация Заневского городского поселения Всеволожского муниципального района Ленинградской области

ПОСТАНОВЛЯЕТ:

1. Внести изменения в постановление администрации Заневского городского поселения Всеволожского муниципального района Ленинградской области от 11.11.2023 № 1051 «О включении в реестр и состав казны Заневского городского поселения Всеволожского муниципального района Ленинградской области муниципального имущества» (далее - постановление):

1.1. Пункт 2 приложения к постановлению исключить из постановления администрации Заневского городского поселения Всеволожского муниципального района Ленинградской области от 11.11.2024 № 1051 «О включении в реестр и состав казны Заневского городского поселения

Всеволожского муниципального района Ленинградской области муниципального имущества».

1.2. В приложении к постановлению в строке «Итого:» в столбце «Кадастровая стоимость (руб.)» цифры «7235673,81» заменить на цифры «3386081,98».

2. Начальнику сектора по управлению муниципальным имуществом, учета и распределения муниципального жилищного фонда администрации Сердцелюбовой Т.В. внести изменения в реестр муниципального имущества и предоставить сведения по изменению балансовой стоимости имущества начальнику отдела бухгалтерского учёта и отчётности - централизованной бухгалтерии - главному бухгалтеру администрации Фокиной С.А., указанного в пункте 1 настоящего постановления.

3. Начальнику отдела бухгалтерского учёта и отчётности - централизованной бухгалтерии - главному бухгалтеру Фокиной С.А. провести необходимые действия по внесению изменений в бухгалтерский учет нефинансовых активов имущества казны, указанного в пункте 1 настоящего постановления и включить их в годовой отчетный план 2024 года.

4. Настоящее постановление вступает в силу после его подписания.

5. Настоящее постановление подлежит официальному опубликованию в газете «Заневский вестник» и размещению на официальном сайте муниципального образования <http://www.zanevkaorg.ru>.

6. Контроль за исполнением настоящего постановления возложить на главу администрации Заневского городского поселения Всеволожского муниципального района Ленинградской области.

Глава администрации

А.В. Гердий



АДМИНИСТРАЦИЯ
ЗАНЕВСКОГО ГОРОДСКОГО ПОСЕЛЕНИЯ
Всеволожского муниципального района Ленинградской области

ПОСТАНОВЛЕНИЕ

19.11.2024

д. Заневка

№ 1079

О создании молодёжного совета при администрации Заневского городского поселения Всеволожского муниципального района Ленинградской области

В соответствии с Федеральными законами от 06.10.2003 № 131-ФЗ «Об общих принципах организации местного самоуправления в Российской Федерации», от 30.12.2020 № 489-ФЗ «О молодежной политике в Российской Федерации», Уставом Заневского городского поселения Всеволожского муниципального района Ленинградской области, администрация Заневского городского поселения Всеволожского муниципального района Ленинградской области

ПОСТАНОВЛЯЕТ:

1. Образовать молодёжный совет при администрации Заневского городского поселения Всеволожского муниципального района Ленинградской области.

2. Утвердить Положение о молодёжном совете при администрации Заневского городского поселения Всеволожского муниципального района Ленинградской области согласно приложению.

3. Признать утратившими силу: постановление администрации МО «Заневское сельское поселение» от 26.07.2013 № 298 «О создании Молодежного совета при администрации МО «Заневское сельское поселение»;

постановление администрации МО «Заневское сельское поселение» от 17.09.2013 № 404 «О внесении изменений в Постановление Главы администрации № 298 от 26.07.2013 года «О создании Молодежного совета при администрации МО «Заневское сельское поселение».

4. Настоящее постановление вступает в силу после официального опубликования в газете «Заневский вестник» и подлежит размещению на официальном сайте муниципального образования <http://www.zanevkaorg.ru>.

5. Контроль за исполнением настоящего постановления возложить на заместителя главы администрации по безопасности и социальному развитию И. А. Бенера.

Глава администрации

А.В. Гердий

Приложение
к постановлению администрации
Заневского городского поселения
Всеволожского муниципального района
Ленинградской области
от 19.11.2024 № 1079

**Положение
о молодёжном совете при администрации
Заневского городского поселения
Всеволожского муниципального района Ленинградской области**

1. Общие положения

1.1. Настоящее положение определяет основные задачи, состав, порядок формирования, деятельности молодёжного совета при администрации Заневского городского поселения Всеволожского муниципального района Ленинградской области (далее – Совет).

1.2. Совет – постоянно действующий консультативно-совещательный орган, представляющий интересы молодежи во взаимоотношениях с органами местного самоуправления, предприятиями, учреждениями, организациями, принимающий участие в формировании и реализации молодежной политики на территории Заневского городского поселения Всеволожского муниципального района Ленинградской области (далее – муниципальное образование).

1.3. Совет в своей деятельности руководствуется Конституцией Российской Федерации, законодательством Российской Федерации и Ленинградской области, Уставом Заневского городского поселения Всеволожского муниципального района Ленинградской области, муниципальными правовыми актами, а также настоящим Положением.

1.4. Деятельность Совета основывается на принципах добровольности, равноправия его членов, гласности, законности и самоуправления.

2. Цели и задачи

2.1. Целью деятельности Совета является объединение усилий молодежи для конструктивного взаимодействия с органами местного самоуправления муниципального образования при разработке и претворении в жизнь вопросов в сфере молодежной политики, а также повышения информированности молодежи о деятельности органов местного самоуправления муниципального образования.

2.2. Основными задачами Совета являются:

2.2.1. Обсуждение проблем в области молодежной политики и подготовка предложений о возможных способах их решения.

2.2.2. Изучение и анализ мнения молодёжи по важнейшим вопросам деятельности администрации муниципального образования и своевременное доведение его до администрации муниципального образования.

2.2.3. Определение приоритетных вопросов, требующих неотложного решения в сфере молодёжной политики, и внесение их на рассмотрение администрации муниципального образования.

3. Полномочия Совета

Совет для выполнения возложенных на него задач:

3.1. Готовит предложения по определению основных направлений и механизмов взаимодействия с органами местного самоуправления муниципального образования по следующим направлениям: участие в реализации молодёжной политики; разработке и реализации мер по обеспечению и защите прав и законных интересов молодежи на территории муниципального образования; организации и проведении мероприятий по работе с молодежью на территории муниципального образования; разработке и реализации муниципальных программ по основным направлениям реализации молодёжной политики; организации и осуществлению мониторинга реализации молодёжной политики на территории муниципального образования; иные полномочия в сфере реализации прав молодежи, определенные федеральными законами.

3.2. Участвует в подготовке докладов о состоянии проблем молодёжи и реализации молодёжной политики на территории муниципального образования, в проведении конференций, семинаров, совещаний.

3.3. По вопросам своего ведения Совет даёт предложения и рекомендации для рассмотрения должностными лицами органов местного самоуправления.

4. Структура и организация деятельности Совета

4.1. Совет учреждается постановлением администрации муниципального образования.

4.2. Положение о Совете утверждается постановлением администрации муниципального образования.

4.3. Совет образуется общим собранием активной молодёжи на условиях добровольного вхождения в него представителей молодёжи от 14 до 35 лет (на основании заявления установленной формы, указанного в приложении), зарегистрированных на территории муниципального образования.

4.4. Место нахождения Совета:

Ленинградская область, Всеволожский муниципальный район, город Кудрово, Мурманское ш, 12й км, стр 1-а;

Совет имеет филиал, расположенный по адресу: Ленинградская область, Всеволожский муниципальный район, гп. Янино-1, ул. Шоссейная д. 46-а.

4.5. Члены Совета имеют право:

избирать и быть избранными на должность председателя Совета; вносить предложения по организации работы Совета;

вносить предложения и замечания по повестке заседания Совета, порядку рассмотрения и существу обсуждаемых вопросов; предлагать вопросы для рассмотрения на заседаниях Совета; получать в установленном порядке от органов местного самоуправления информацию по вопросам, связанным с работой с молодежью в муниципальном образовании; выйти из состава Совета.

4.6. Члены Совета обязаны:

регулярно участвовать в работе Совета; соблюдать настоящее положение о Совете; своевременно выполнять поручения, полученные на заседаниях Совета.

4.7. Работу Совета обеспечивают председатель, один заместитель председателя и один секретарь, которые избираются на первом заседании Совета из его состава.

4.8. Председатель Совета:

избирается большинством голосов членов Совета сроком на 1 год; определяет место и время проведения общего заседания Совета; председательствует на общих заседаниях Совета; формирует на основе предложений членов Совета план работы Совета и повестку его очередного заседания;

даёт поручения заместителю, членам Совета и секретарю Совета.

4.9. Заместитель председателя Совета:

выполняет поручения председателя Совета; временно исполняет обязанности председателя Совета в случае его отсутствия или на время пере выборов;

контролируют выполнение поручений председателя Совета.

4.10. Секретарь Совета:

обеспечивает подготовку проекта плана работы Совета (общего и филиала отдельно), составляет проекты повестки дня заседаний, организует подготовку материалов к заседаниям Совета (общего и филиала отдельно), а также проектов соответствующих решений;

информирует членов Совета о месте, времени проведения и повестке дня очередного заседания Совета, обеспечивает их необходимыми материалами;

несет ответственность за обеспечение деятельности Совета;

подготавливает отчёты о работе Совета;

исполняет иные поручения Председателя и заместителя председателя Совета.

4.11. Общее заседание Совета проводится по мере необходимости, но не реже одного раза в квартал.

4.12. Заседания филиала Совета проводятся по мере необходимости, но не реже одного раза в месяц.

4.13. Заседание Совета является правомочным, если на нём присутствуют не менее половины членов, входящих в состав Совета (для филиала – не менее половины членов, входящих в состав филиала Совета).

4.14. Решения Совета принимаются простым большинством голосов присутствующих на заседании членов Совета и оформляются протоколом. При равенстве голосов голос председательствующего является решающим. Члены Совета имеют право излагать особое мнение по обсуждаемому вопросу.

4.15. Решения Совета носят рекомендательный характер.

4.16. План работы Совета на календарный год согласуется с начальником сектора по развитию культуры, спорта и молодёжной политики администрации муниципального образования.

4.17. Совет может образовывать из числа членов Совета экспертные, координационные и рабочие группы и привлекать к их работе представителей молодёжных общественных организаций и объединений, учёных, специалистов и т. д.

4.18. Совет может быть ликвидирован по инициативе администрации муниципального образования или инициативе 2/3 членов Совета. О ликвидации Совета издаётся постановление администрации муниципального образования.

5. Направления работы Совета:

5.1 Совет включает в себя следующие направления деятельности:

волонтерское движение;
поддержка творческой молодёжи;
поддержка молодёжных инициатив.

5.2. С целью более продуктивного взаимодействия Совета и молодёжи, проживающей на территории муниципального образования (не из числа членов Совета), при совете организуется «Молодёжная приёмная», функцией которой является выявление и поддержка талантливой молодёжи, а также консультации по вопросам, находящимся в ведении молодёжного Совета и поддержка молодёжных инициатив. Работа молодёжной приёмной осуществляется по отдельному графику, который согласуется с начальником сектора по развитию культуры, спорта и молодёжной политики администрации муниципального образования.

Приложение
к Положению о молодёжном совете
при администрации Заневского
городского поселения Всеволожского

Ленинградской области
Главе администрации Заневского
городского поселения
Гердий А.В.

от _____

_____ ф.и.о.

Дата рождения: _____

Адрес регистрации: _____

Телефон: _____

ЗАЯВЛЕНИЕ

Прошу принять меня в состав молодёжного совета Заневского городского поселения Всеволожского муниципального района Ленинградской области с _____.

Дата: _____

Подпись: _____



АДМИНИСТРАЦИЯ
ЗАНЕВСКОГО ГОРОДСКОГО ПОСЕЛЕНИЯ
Всеволожского муниципального района Ленинградской области

ПОСТАНОВЛЕНИЕ

20.11.2024

№ 1081

д. Заневка

О размещении элементов благоустройства в границах земельных участков с кадастровыми номерами 47:07:1044001:73108, 47:07:1044001:73104

В соответствии с п.3 ст.39.36 Земельного кодекса Российской Федерации, постановлением Правительства Российской Федерации от 03.12.2014 № 1300 «Об утверждении перечня видов объектов, размещение которых может осуществляться на землях или земельных участках, находящихся в государственной или муниципальной собственности, без предоставления земельных участков и установления сервитутов», постановлением Правительства Ленинградской области от 03.08.2015 № 301 «Об утверждении Порядка и условий размещения отдельных видов объектов на землях или земельных участках, находящихся в государственной или муниципальной собственности, без предоставления земельных участков и установления сервитутов на территории Ленинградской области», Правилами благоустройства и санитарного содержания территории муниципального образования «Заневское городское поселение» Всеволожского муниципального района Ленинградской области, утвержденными решением совета депутатов МО «Заневское городское поселение» от 25.02.2020 № 7, рассмотрев заявление ООО Специализированный застройщик «Аметист» (ИНН 7804711021) вх. от 15.11.2024 № 7848-02-08 о выдаче разрешения на использование земель, земельного участка или части земельного участка, находящегося в государственной или муниципальной собственности, схему границ предполагаемых к использованию под размещение объекта земель или земельного участка на кадастровом плане территории, администрация Заневского городского поселения Всеволожского муниципального района Ленинградской области

ПОСТАНОВЛЯЕТ:

1. Разрешить ООО СЗ «Аметист» (ИНН 7804711021) разместить элемент благоустройства территории, в том числе малые архитектурные формы, за исключением некапитальных нестационарных строений и сооружений, рекламных конструкций, применяемых как составные части благоустройства территории, на землях неразграниченной государственной собственности:

1.1. В границах земельного участка с кадастровым номером 47:07:1044001:73104, по адресу: Ленинградская область, Всеволожский муниципальный район, Заневское городское поселение, г. Кудрово, ул. Центральная, площадь, предполагаемая к использованию 1466 кв.м;

1.2. В границах земельного участка с кадастровым номером 47:07:1044001:73108, по адресу: Ленинградская область, Всеволожский муниципальный район, Заневское городское поселение, г. Кудрово, ул. Центральная, площадь, предполагаемая к использованию 473 кв.м, без предоставления земельных участков и установления сервитутов, согласно схеме границ, предполагаемых к использованию на кадастровом плане территории (приложение к постановлению), сроком на 36 месяцев с даты согласования проектной документации элемента благоустройства.

2. ООО СЗ «Аметист» согласовать проектную документацию элемента благоустройства, планируемого к размещению с отделом архитектуры, градостроительства и территориального планирования администрации Заневского городского поселения Всеволожского муниципального района Ленинградской области.

3. Сектору землепользования и природопользования администрации Заневского городского поселения Всеволожского муниципального района Ленинградской области:

3.1. Направить настоящее постановление ООО СЗ «Аметист» в течение 1 рабочего дня со дня его принятия.

3.2. Направить настоящее постановление в течение 10 рабочих дней со дня его принятия в федеральный орган исполнительной власти, уполномоченный на осуществление государственного земельного надзора.

4. Настоящее постановление вступает в силу после его подписания.

5. Опубликовать настоящее постановление в газете «Заневский вестник» и разместить на официальном сайте Заневского городского поселения Всеволожского муниципального района Ленинградской области <http://www.zanevkaorg.ru>.

6. Контроль над исполнением настоящего постановления возложить на заместителя главы администрации по архитектуре и земельным вопросам Егизаряна Г.В.

Глава администрации

А.В. Гердий

Приложение к постановлению администрации
Заневского городского поселения
Всеволожского муниципального района
Ленинградской области
от 20.11.2024 № 1081

**Схема границ земель, предполагаемых к использованию под
размещение объекта, на кадастровом плане территории**

Местоположение: Российская Федерация, Ленинградская область,
Всеволожский муниципальный район, Заневское городское поселение, г.Кудрово

В границах земельных участков с кадастровыми номерами: 47:07:1044001:73108 (473 кв.м),
47:07:1044001:73104 (1466 кв.м)

Система координат МСК 47 зона 2
Площадь земельного участка: 1939 кв.м





Каталог координат

Номер	X	Y
1	432 392,42	2 225 223,66
2	432 390,30	2 225 244,63
3	432 349,24	2 225 240,50
4	432 351,31	2 225 219,65
1	432 392,42	2 225 223,66
5	432 453,23	2 225 229,62
6	432 450,50	2 225 250,67
7	432 400,06	2 225 245,60
8	432 402,83	2 225 224,68
5	432 453,23	2 225 229,62



Масштаб 1:1500

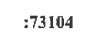Условные обозначения:

-  :73104 - граница и кадастровый номер земельного участка, сведения о котором содержатся в ЕГРН
-  - граница земельного участка предполагаемого к использованию
-  1 - обозначение характерных точек границ участка
-  47:07:1044001 - граница и номер кадастрового квартала



АДМИНИСТРАЦИЯ
ЗАНЕВСКОГО ГОРОДСКОГО ПОСЕЛЕНИЯ
Всеволожского муниципального района Ленинградской области

ПОСТАНОВЛЕНИЕ

21.11.2024

№ 1089

д. Заневка

**О включении в реестр и состав казны Заневского городского поселения
Всеволожского муниципального района Ленинградской области
муниципального имущества**

В соответствии с Федеральным законом от 06.10.2003 № 131-ФЗ «Об общих принципах организации местного самоуправления в Российской Федерации», решениями совета депутатов Заневского городского поселения Всеволожского муниципального района Ленинградской области от 28.11.2023 № 98 «Об утверждении Положения о порядке управления и распоряжения муниципальным имуществом Заневского городского поселения Всеволожского муниципального района Ленинградской области», от 28.11.2023 № 100 «Об утверждении Положения о казне Заневского городского поселения Всеволожского муниципального района Ленинградской области», на основании государственной регистрации права собственности Заневского городского поселения Всеволожского муниципального района Ленинградской области № 47:07:1044001:81239-47/053/2024-1 от 13.03.2024, № 47:07:1044001:81240-47/053/2024-1 от 13.03.2024, администрация Заневского городского поселения Всеволожского муниципального района Ленинградской области

ПОСТАНОВЛЯЕТ:

1. Включить в реестр и состав казны Заневского городского поселения Всеволожского муниципального района Ленинградской области муниципальное имущество, согласно приложению.

2. Начальнику сектора по управлению муниципальным имуществом, учета и распределения муниципального жилищного фонда администрации Сердцелюбовой Т.В. предоставить сведения по имуществу начальнику отдела бухгалтерского учета и отчетности - централизованной бухгалтерии - главному бухгалтеру администрации Фокиной С.А.

3. Начальнику отдела бухгалтерского учета и отчетности централизованной бухгалтерии - главному бухгалтеру администрации Фокиной С.А. провести необходимые действия по бухгалтерскому учету нефинансовых активов имущества казны, указанного в пункте 1 настоящего постановления и включить их в годовой отчетный план 2024 года.

4. Настоящее постановление вступает в силу после его подписания.

5. Настоящее постановление подлежит официальному опубликованию в газете «Заневский вестник» и размещению на официальном сайте муниципального образования <http://www.zanevkaorg.ru>.

6. Контроль за исполнением настоящего постановления возложить на главу администрации Заневского городского поселения Всеволожского муниципального района Ленинградской области.

Глава администрации

А.В. Гердий

Приложение
к постановлению администрации
Заневского городского поселения
Всеволожского муниципального района
Ленинградской области
от 21.11.2024 № 1089

**Перечень имущества, включаемого в реестр и состав казны
Заневского городского поселения
Всеволожского муниципального района
Ленинградской области**

№ п / п	Наименование	Местоположение	Кадастровый номер	Площадь (м2)	Кадастровая стоимость (руб.)
1	Земельный участок	Ленинградская область, Всеволожский муниципальный район, Заневское городское поселение, г. Кудрово, улица Центральная	47:07:1044001:81239	527 +/- 8	691692,77
2	Земельный участок	Ленинградская область, Всеволожский муниципальный район, Заневское городское поселение, г. Кудрово, улица Центральная	47:07:1044001:81240	38 +/- 2	49875,38
Итого:					741568,15

**ООО «СМЭУ «ЗАНЕВКА»
ПРИГЛАШАЕТ НА РАБОТУ:**

✓ **ЭЛЕКТРОМОНТЕРА**
график 5/2, зп 80 000 руб.;

✓ **СЛЕСАРЯ АВР**
график 5/2, зп 80 000 руб.;

✓ **ВОДИТЕЛЯ-МАШИНИСТА
АВТОКРАНА**

график 5/2, зп 92 000 руб.

- Оформление по ТК РФ;
- Выдача спецодежды;
- ДМС после прохождения испытательного срока (3 месяца).

Адрес: городской посёлок Янино-1,
Заневская улица, 1

+7 (921) 978-40-83
+7 (921) 550-41-48

Реклама

**РЕКЛАМА В ГАЗЕТЕ
«ЗАНЕВСКИЙ ВЕСТНИК»**

+7-911-170-06-33

ЗАКЛЮЧЕНИЕ

о результатах публичных слушаний по проекту решения совета депутатов Заневского городского поселения Всеволожского муниципального района Ленинградской области «О внесении изменений в Устав Заневского городского поселения Всеволожского муниципального района Ленинградской области»

Место проведения публичных слушаний – ул. Шоссейная, д.46, г.п. Янино-1 Всеволожского муниципального района Ленинградской области.

Дата проведения публичных слушаний: 20.11.2024 года
Время проведения: начало слушаний – 14 часов 30 минут, окончание слушаний – 15 часов 00 минут.

Тема публичных слушаний – проект решения совета депутатов Заневского городского поселения Всеволожского муниципального района Ленинградской области «О внесении изменений в Устав Заневского городского поселения Всеволожского муниципального района Ленинградской области».

Способ информирования граждан о публичных слушаниях: информация о проведении публичных слушаний, проект правового акта, а также порядок учета предложений по проекту решения совета депутатов «О внесении изменений в Устав Заневского городского поселения Всеволожского муниципального района Ленинградской области» и участия граждан в его обсуждении опубликованы в газете «Заневский вестник» от 23.10.2024 № 41 (702) и на официальном сайте органов местного самоуправления Заневского городского поселения Всеволожского муниципального района Ленинградской области в сети Интернет: www.zanevkaorg.ru.

Основание для проведения публичных слушаний – решение совета депутатов Заневского городского поселения Всеволожского муниципального района Ленинградской области от 18.10.2024 № 09 «О проведении публичных слушаний по обсуждению проекта решения совета депутатов Заневского городского поселения Всеволожского муниципального района Ленинградской области «О внесении изменений в Устав Заневского городского поселения

Всеволожского муниципального района Ленинградской области».

Публичные слушания проводятся в соответствии с Федеральным законом от 06.10.2003 № 131-ФЗ «Об общих принципах организации местного самоуправления в Российской Федерации», Уставом Заневского городского поселения Всеволожского муниципального района Ленинградской области, решением совета депутатов Заневского городского поселения Всеволожского муниципального района Ленинградской области от 15.02.2024 № 06 «Об утверждении Положения о порядке организации и проведения публичных слушаний на территории Заневского городского поселения Всеволожского муниципального района Ленинградской области».

Инициатор публичных слушаний – совет депутатов Заневского городского поселения Всеволожского муниципального района Ленинградской области.

Организатор публичных слушаний – администрация Заневского городского поселения Всеволожского муниципального района Ленинградской области.

В публичных слушаниях приняли участие 33 гражданина. В ходе обсуждения письменных, устных обращений, замечаний и предложений от участников публичных слушаний не поступало.

По результатам публичных слушаний принято решение рекомендовать совету депутатов Заневского городского поселения Всеволожского муниципального района Ленинградской области принять проект правового акта «О внесении изменений в Устав Заневского городского поселения Всеволожского муниципального района Ленинградской области».

Глава администрации
А. В. Гердий



АДМИНИСТРАЦИЯ
ЗАНЕВСКОГО ГОРОДСКОГО ПОСЕЛЕНИЯ
Всеволожского муниципального района Ленинградской области

ПОСТАНОВЛЕНИЕ

21.11.2024

д. Заневка

№ 1090

О внесении изменений в постановление администрации МО «Заневское городское поселение» от 02.08.2019 № 407 «О принятии в казну МО «Заневское городское поселение» земельных участков»

В соответствии с Федеральными законами от 06.10.2003 № 131-ФЗ «Об общих принципах организации местного самоуправления в Российской Федерации», от 03.07.2016 № 237-ФЗ «О государственной кадастровой оценке», решениями совета депутатов Заневского городского поселения Всеволожского муниципального района Ленинградской области от 28.11.2023 № 98 «Об утверждении Положения о порядке управления и распоряжения муниципальным имуществом Заневского городского поселения Всеволожского муниципального района Ленинградской области», от 28.11.2023 № 100 «Об утверждении Положения о казне Заневского городского поселения Всеволожского муниципального района Ленинградской области», постановлением администрации Заневского городского поселения Всеволожского муниципального района Ленинградской области от 25.06.2024 № 598 «Об утверждении схемы расположения земельного участка на кадастровом плане территории, образуемого путем раздела земельного участка с кадастровым номером 47:07:1039001:3754», на основании государственной регистрации права собственности МО «Заневское городское поселение» Всеволожского муниципального района Ленинградской области № 47-47/012-47/012/007/2016-2247/1 от 20.05.2016, администрация Заневского городского поселения Всеволожского муниципального района Ленинградской области

ПОСТАНОВЛЯЕТ:

1. Внести изменения в постановление администрации МО «Заневское городское поселение» от 02.08.2019 № 407 «О принятии в казну МО «Заневское городское поселение» земельных участков» (далее - постановление):

1.1. В пункте 2 приложения к постановлению в столбце «Площадь кв.м.» цифры «21166» заменить на цифры «19641».

1.2. В пункте 2 приложения к постановлению в столбце «Кадастровая стоимость (руб.)» цифры «58470651,68» заменить на цифры «27780586,66».

1.3. В приложении к постановлению в строке «Итого:» в столбце «Площадь кв.м.» цифры «281435» заменить на цифры «279910».

1.4. В приложении к постановлению в строке «Итого:» в столбце «Кадастровая стоимость (руб.)» цифры «311589061,70» заменить на цифры «280898996,68».

2. Начальнику сектора по управлению муниципальным имуществом, учета и распределения муниципального жилищного фонда администрации Сердцелюбовой Т.В. внести изменения в реестр муниципального имущества и предоставить сведения по изменению балансовой стоимости имущества начальнику отдела бухгалтерского учёта и отчётности - централизованной бухгалтерии - главному бухгалтеру администрации Фокиной С.А., указанного в пункте 1 настоящего постановления.

3. Начальнику отдела бухгалтерского учёта и отчётности - централизованной бухгалтерии - главному бухгалтеру Фокиной С.А. провести необходимые действия по внесению изменений в бухгалтерский учет нефинансовых активов имущества казны, указанного в пункте 1 настоящего постановления и включить их в годовой отчетный план 2024 года.

4. Настоящее постановление вступает в силу после его подписания.

5. Настоящее постановление подлежит официальному опубликованию в газете «Заневский вестник» и размещению на официальном сайте муниципального образования <http://www.zanevkaorg.ru>.

6. Контроль за исполнением настоящего постановления возложить на главу администрации Заневского городского поселения Всеволожского муниципального района Ленинградской области.

Глава администрации

А.В. Гердий

Уважаемые жители!

Для вас работает официальный сайт Заневского поселения. На главной странице расположена новостная лента, где представлена информация об общественных, культурных и спортивных событиях, а также о деятельности органов местного самоуправления.

Фоторепортажи с мероприятий Заневского поселения размещены в разделе «Фотосальбомы»



Газета «Заневский вестник» № 45 (706)
Учредитель: администрация МО «Заневское городское поселение» Всеволожского муниципального района Ленинградской области.
Издатель: МБУ «Редакция газеты «Заневский вестник» МО «Заневское городское поселение» Всеволожского муниципального района Ленинградской области.
Адрес учредителя, издателя и редакции: 195298, Ленинградская область, Всеволожский район, деревня Заневка, дом 48.

Директор: Е. Ю. Голованова
Главный редактор: Е. С. Фокеева
Дизайн и верстка: А. Н. Петрова, А. В. Капри

Отпечатано: ООО «Фирма «Курьер», 196105, г. Санкт-Петербург, ул. Благодатная, 63, корп. 6.
Время подписания в печать: по графику – 21.11.2024 г. в 22.00, фактическое – 21.11.2024 г. в 22.00.
Дата выхода: 22.11.2024 г. Номер заказа: 1424.
Тираж: 1 000 экземпляров. Газета распространяется бесплатно.

* Свидетельство ПИ № ТУ 78 - 01946 от 31.10.2016 г. выдано Управлением Федеральной службы по надзору в сфере связи, информационных технологий и массовых коммуникаций по Северо-Западному федеральному округу.

6+