Приложение к постановлению администрации
Заневского городского поселения
Всеволожского муниципального района
Ленинградской области
от 21.01.2025 № 20

Схема расположения границ публичного сервитута

Наименование объекта: Публичный сервитут в целях строительства сетей водоснабжения
Местоположение: Российская Федерация, Ленинградская область, Всеволожский муниципальный район, Заневское городское поселение, гп.Янино-1
В границах земельного участка с кадастровым номером: 47:07:1039001:2466 (1160 кв. м)

Система координат МСК 47 зона 2
Общая площадь публичного сервитута: 1160 кв.м

Номер	X	Y
1	436 936,12	2 227 706,67
2	436 934,92	2 227 714,43
3	436 912,27	2 227 708,08
4	436 944,37	2 227 593,09
5	436 940,91	2 227 592,03
6	436 943,28	2 227 583,72
7	436 954,38	2 227 586,74
8	436 921,90	2 227 702,70
1	436 936,12	2 227 706,67

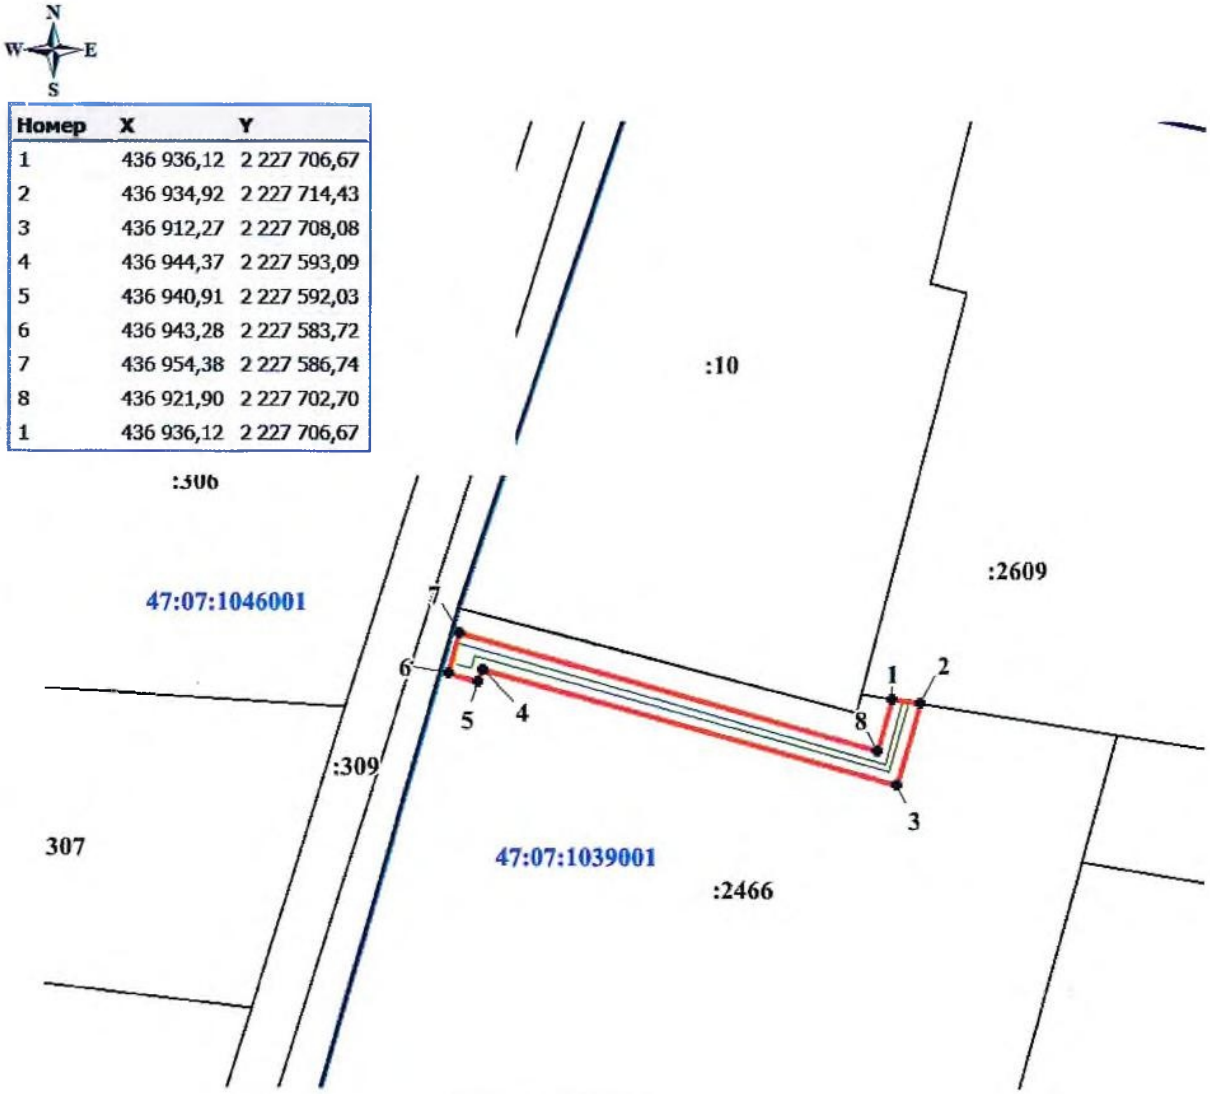

Масштаб 1:2000

Условные обозначения:

:2466 - граница и кадастровый номер земельного участка, в отношении которого устанавливается публичный сервитут
- проектные границы публичного сервитута
• 1 - обозначение характерных точек границ публичного сервитута
47:07:1039001 - граница и номер кадастрового квартала